


snið C-C

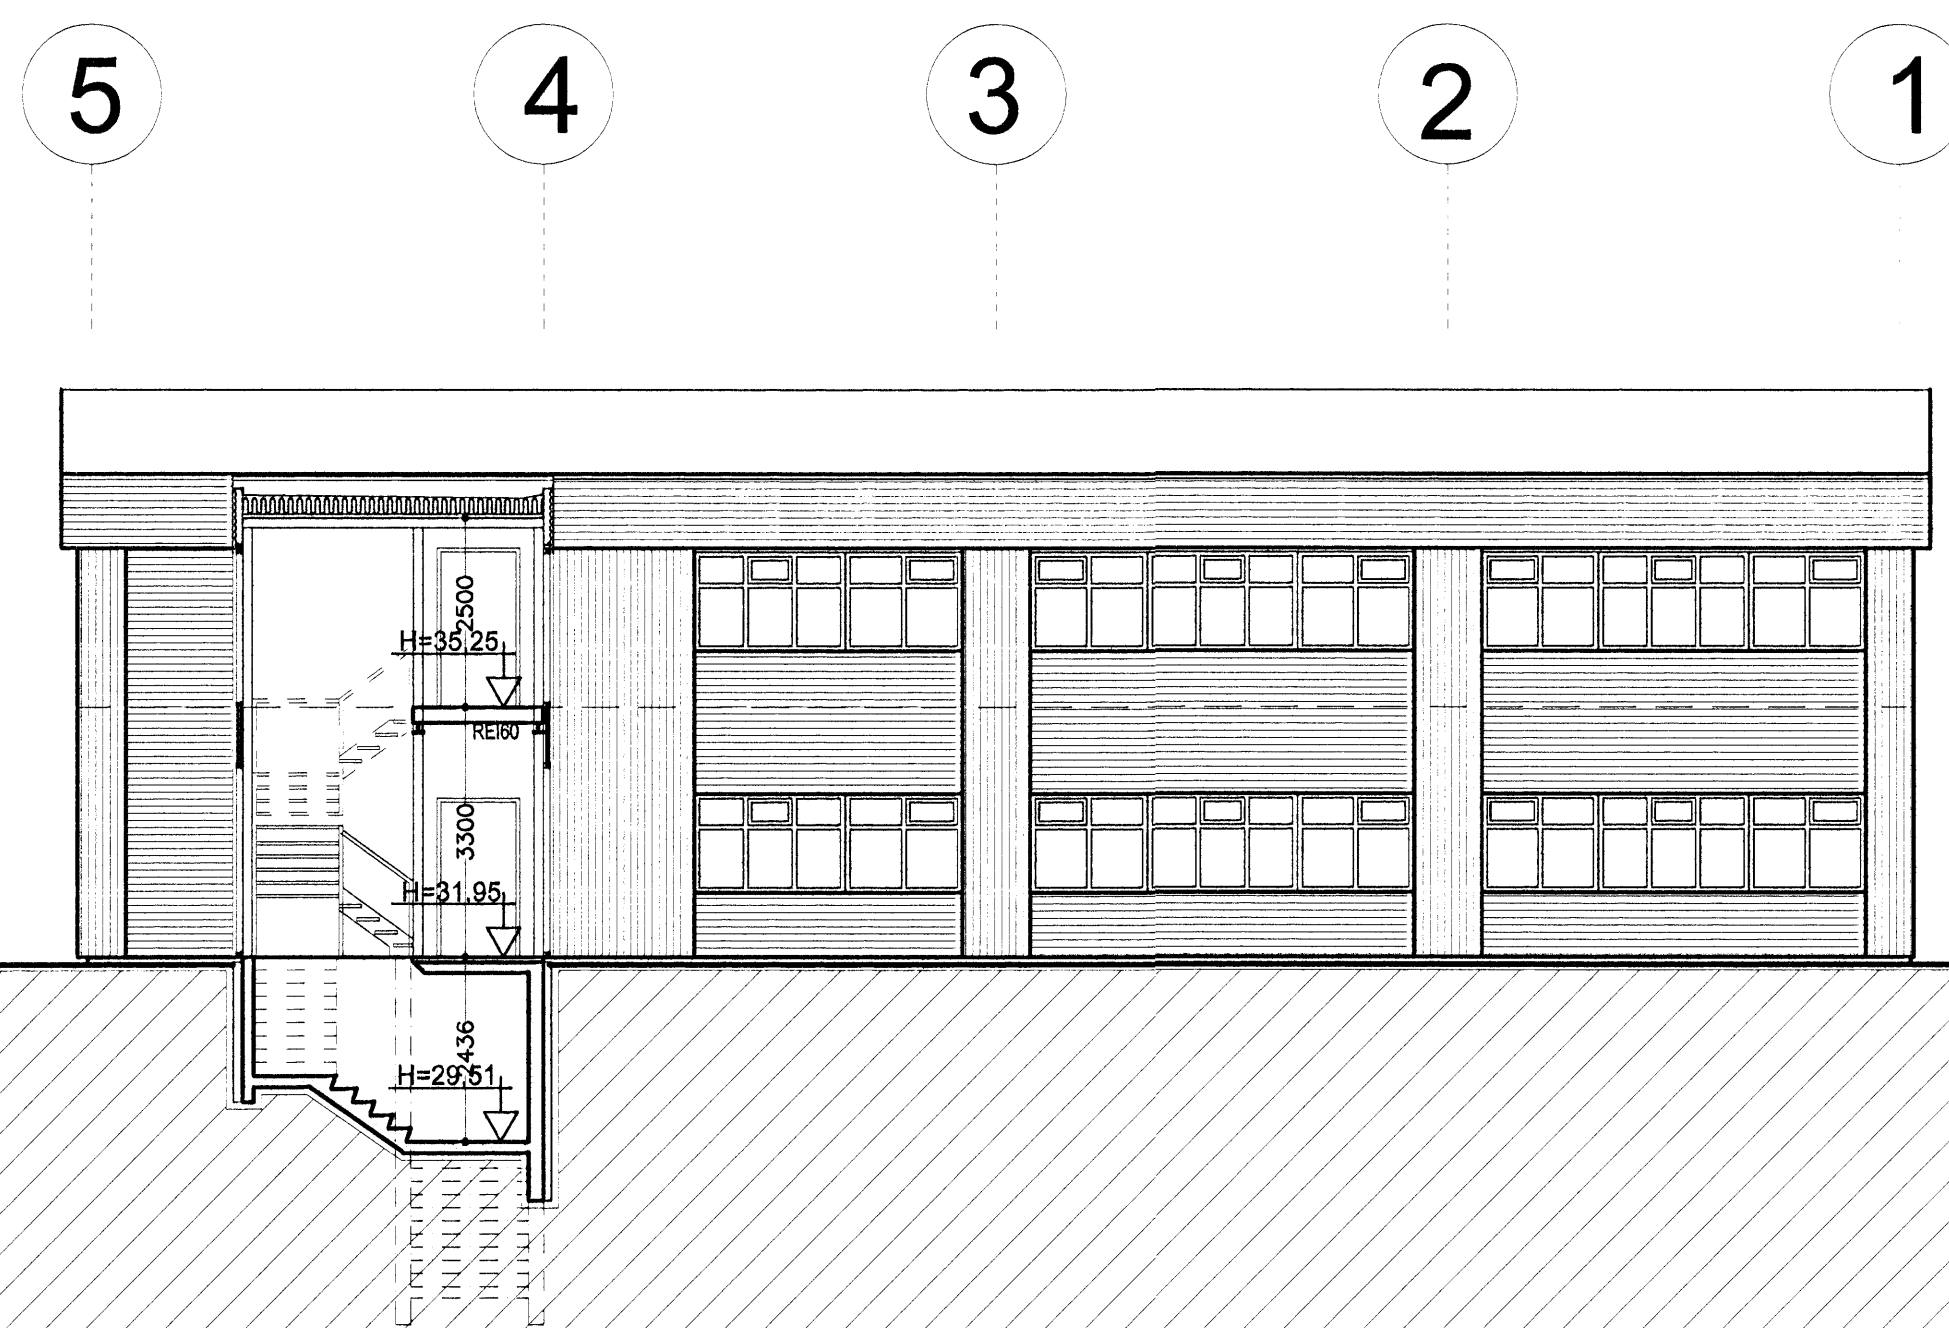

snið D-D



RST Net Álfhelli 6

Snið C-C og snið D-D

kvarði: 1:100

teikn. nr. 7

Ágúst Þórðarson byggingafræðingur bfl kt. 041051-4509
sími 554 2241, 893 8601 fax 554 2231 netf. rym@islandia.is
Ingi Gunnar Þórðarson byggingafræðingur bfl kt. 280453-3239
sími 554 3523, 897 3523 fax 554 3523 netf. igh@simnet.is
Smíðjuvegur 11E 200 Kópavogur

daga: 10.01.2008

breytt: 07.03.2008

[Handwritten signatures]

Breytt dags.	Eðli breytinga	Breytt dags.	Eðli breytinga	Breytt dags.	Eðli breytinga	Breytt dags.	Eðli breytinga	Breytt dags.	Eðli breytinga	Breytt dags.	Eðli breytinga
								07.03.2008	Tengibygging v/lyftu		