


ÚTLIT 1:100
 ÚTLIT AUSTUR

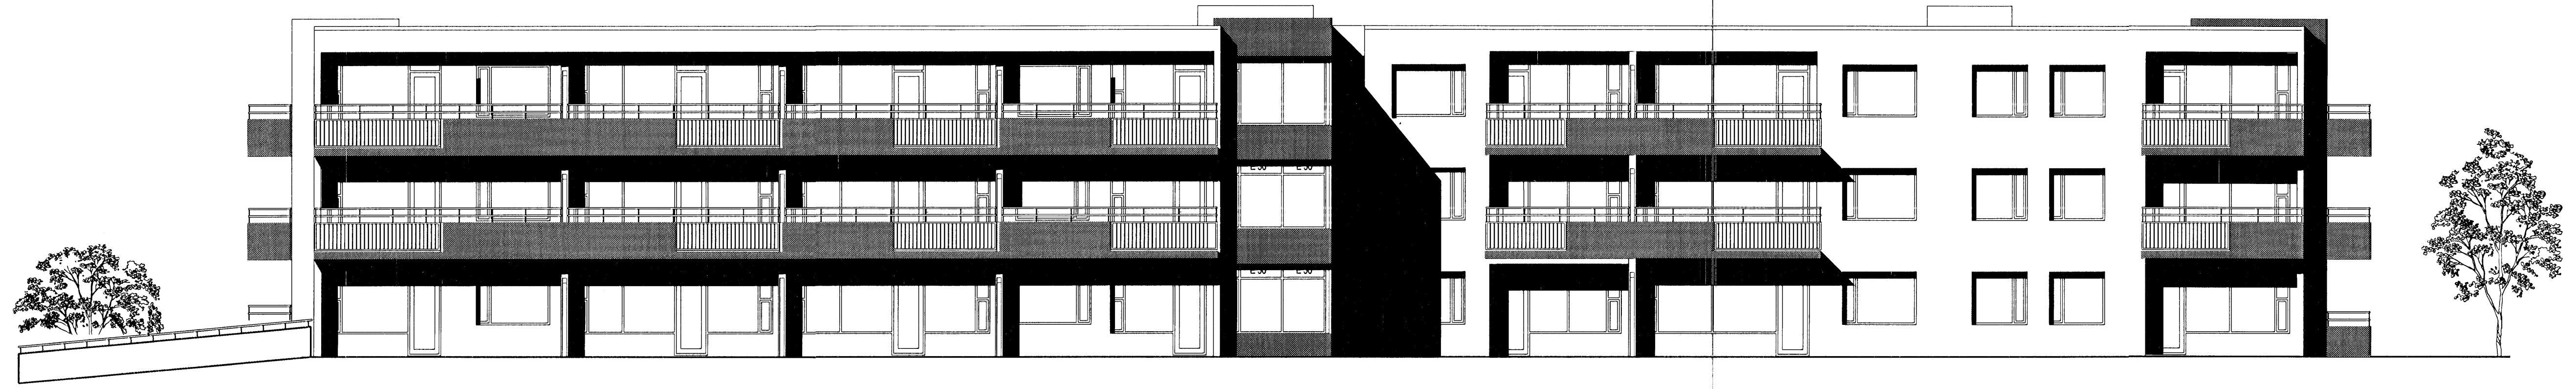

ÚTLIT 1:100
 ÚTLIT VESTUR

B	HMH	HMH	29.05.08
Handrifað valgangssamræmi við grunnmyndir.			
A	RH	HMH	24.04.07
Aðaluppdrættir upplýðir. Samræming við verkteikningar			
ÚTGÁFA	TEIKNAD	ÍSAMBÝKKT	IDAGS
BREYTINGAR			

ASK Arkitektar
 Geisgötu 9
 101 Reykjavík
 Sími 515 0300
 Fax 515 0319
 www.ask.is

Ártun aðalhönnuðar:
Hanna
 Helgi Már Halldórsson arkitekt F.A., hl. 3012587049

BREKKUÁS 1-3
 HAFNARFIRÐI
 VERKFRNI
 HEITI TEIKNINGAR
 AÐALTEIKNING
 ÚTLIT

VERK NÚM	NUMER TEIKNINGAR	ÚTGÁFA
0668	10-30	B



MKV. I. AFI
1:100
TEIKNAD
HMH/HT
DAGS
23.01.07
ÚTGÁFA