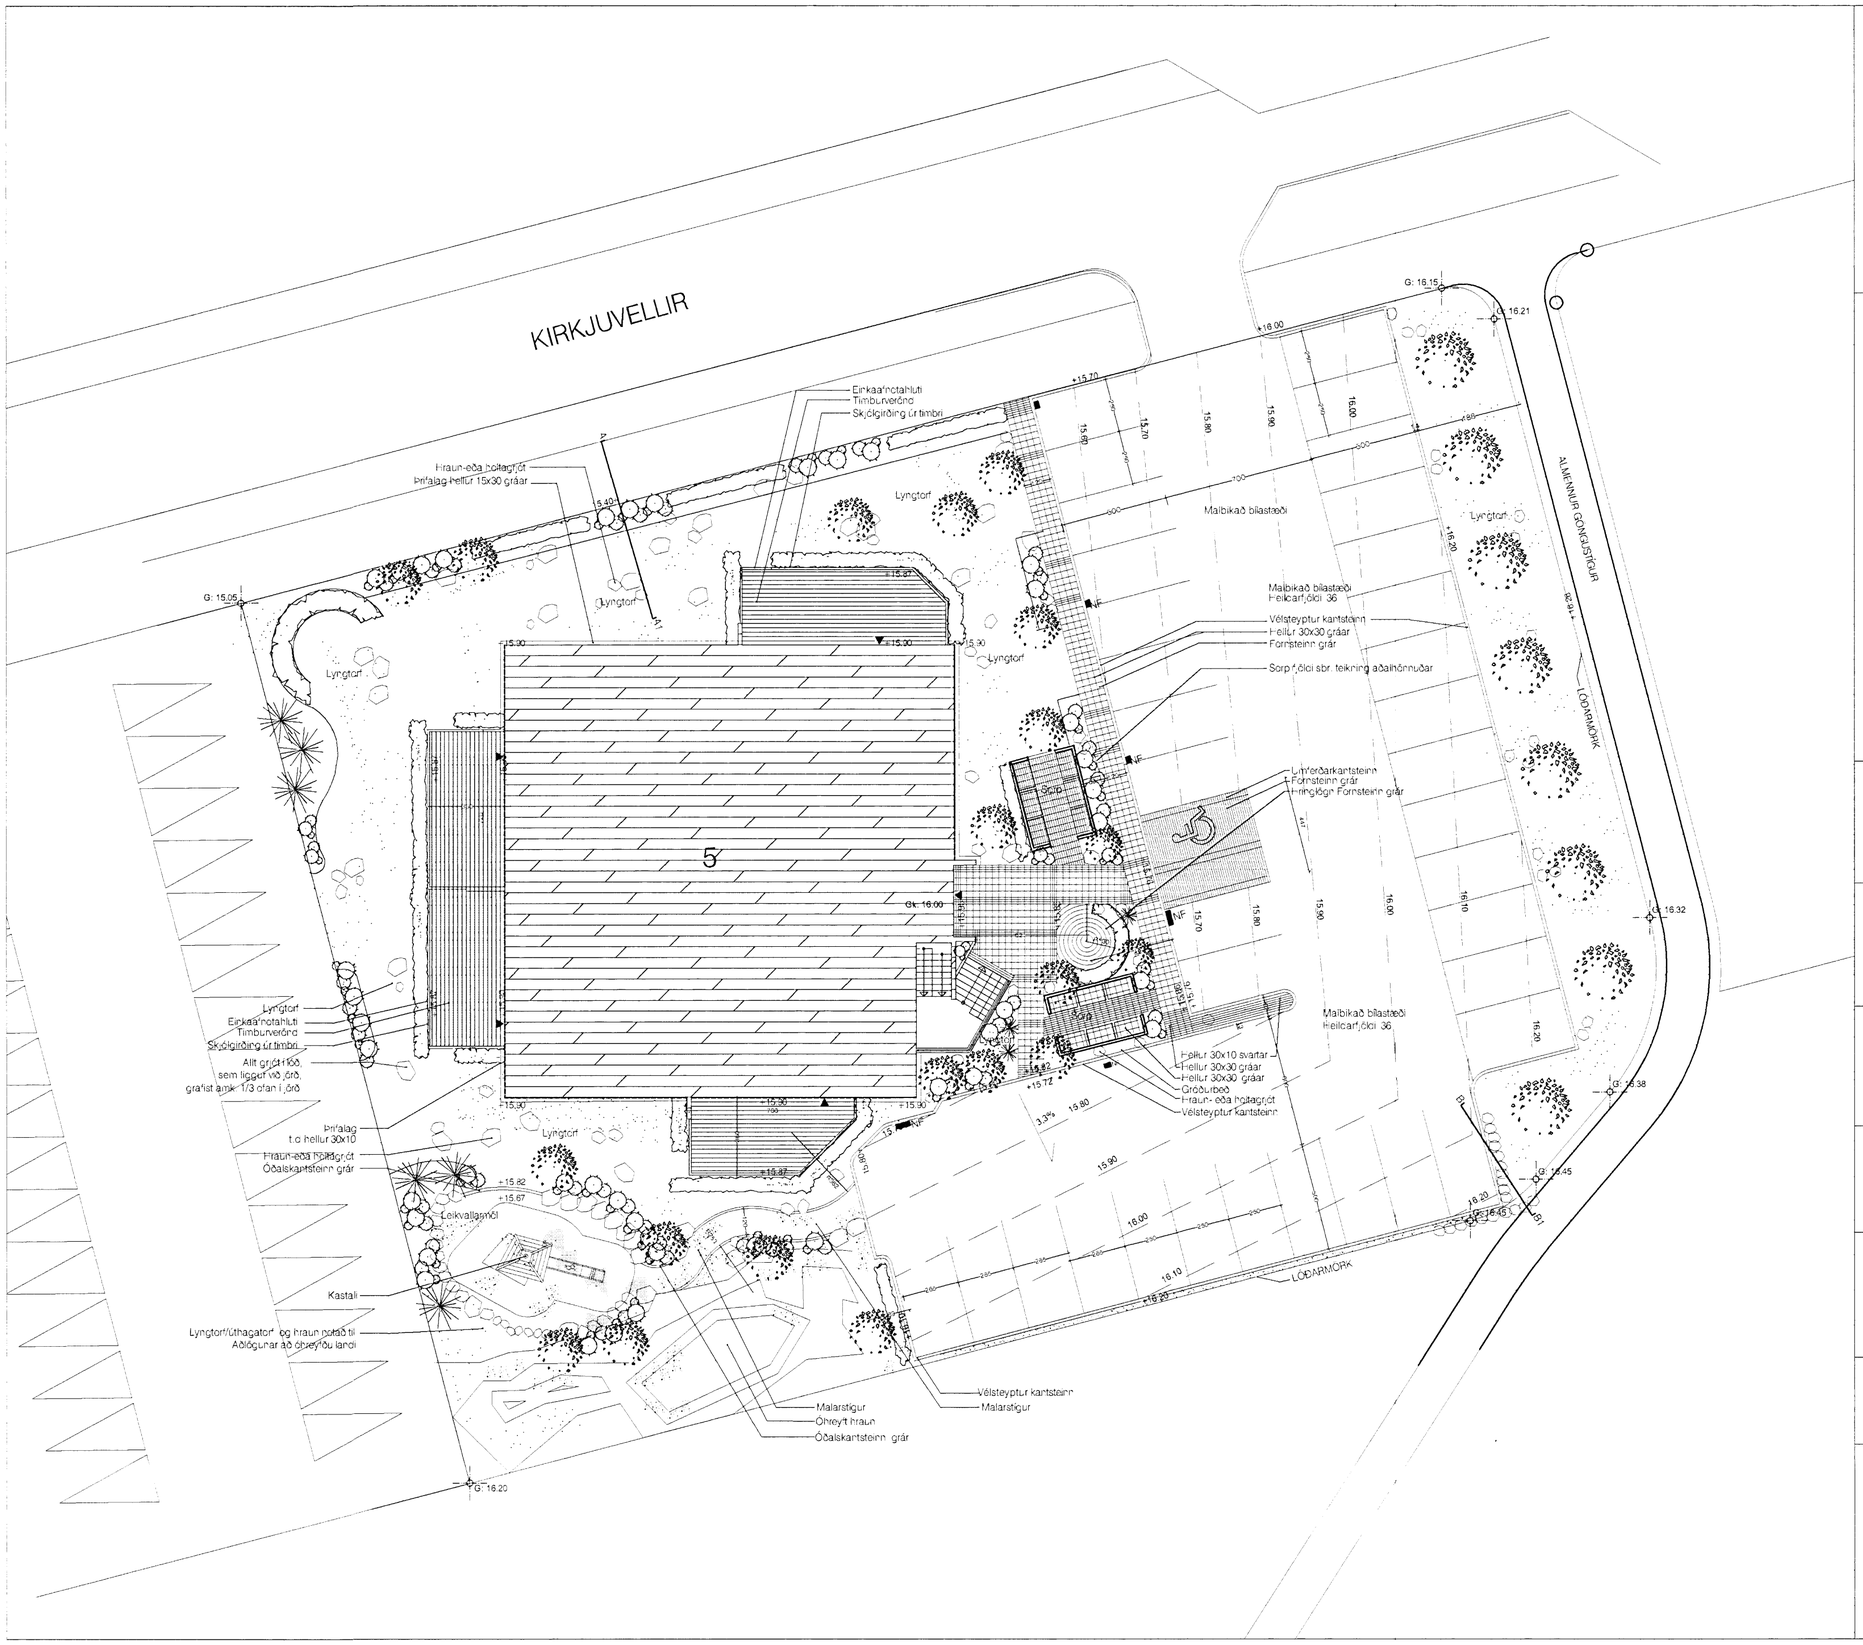


**Táknskýringar:**

- Nýjar hæðir 10sm.
- Einkaafnotarhluti
- Limgerði h. 1.50m
- Tré h. 2-5m.
- Runnar h. 0.3 - 2.0m.
- hellur 30x30
- hellur 10x20 svartar
- hraungrjót/holtagrjót

Verk:

KIRKJUVELLIR 5
Hafnarfirði

Teikning:

LÓÐARSKIPULAG
GRUNNMYND

Verkkaupi:

Breytingar:

Byggingafulltrúi Hafnarfjarðar
Afgreitt Dags.
15 SEP 2006

Hannað: IRG — Mkv: 1:200

Teiknað: IRG/HB — Dags:08.08.2006.

Tölvuskjal:V:\HONNUN\FJOLBYLI\HF-Kirkjuvellir 5\Landslag\H7.dwg

TEIKN. NR: **01**

Áritanir:

forma ehf.
landslagsarkitektúr og skipulag

Björk Guðmundsdóttir landslagsarkitekt FÍLA
kt. 300569 5019
Inga Rut Gylfadóttir landslagsarkitekt FÍLA
kt. 080370 5049
bjork@forma.is ingarut@forma.is
Klapparstíg 25 - 27 101 Reykjavik
s: 587 5020 www.forma.is kt. 590804 2660

V:\HONNUN\FJOLBYLI\HF-Kirkjuvellir 5\Landslag\H8.dwg