



H3
1 stk. - Vinstri út

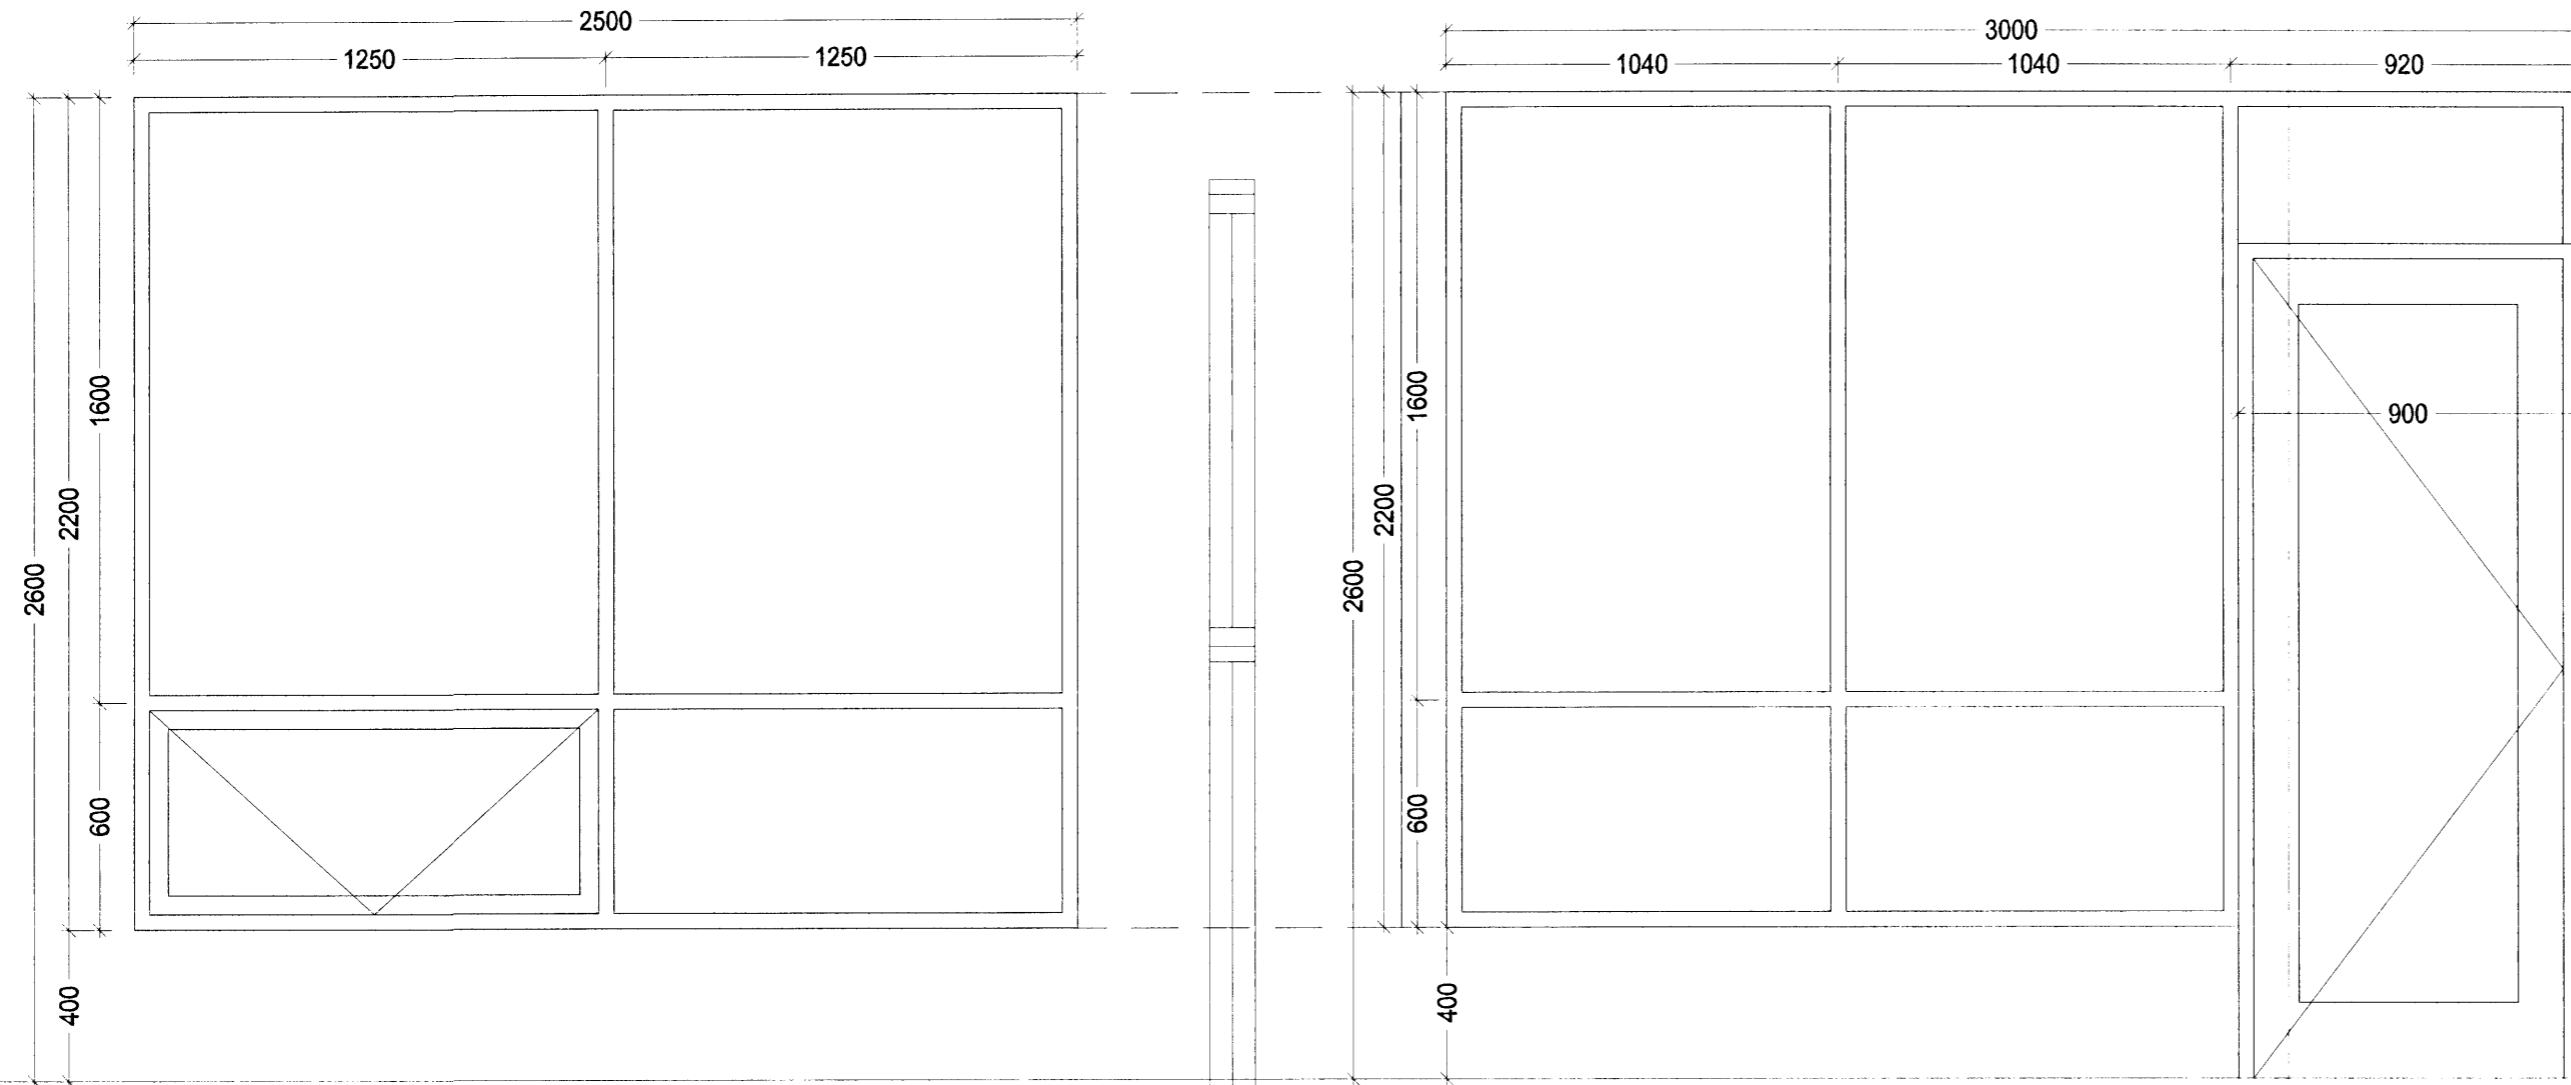

H4
1 stk. - Bílskúrshurð
3000

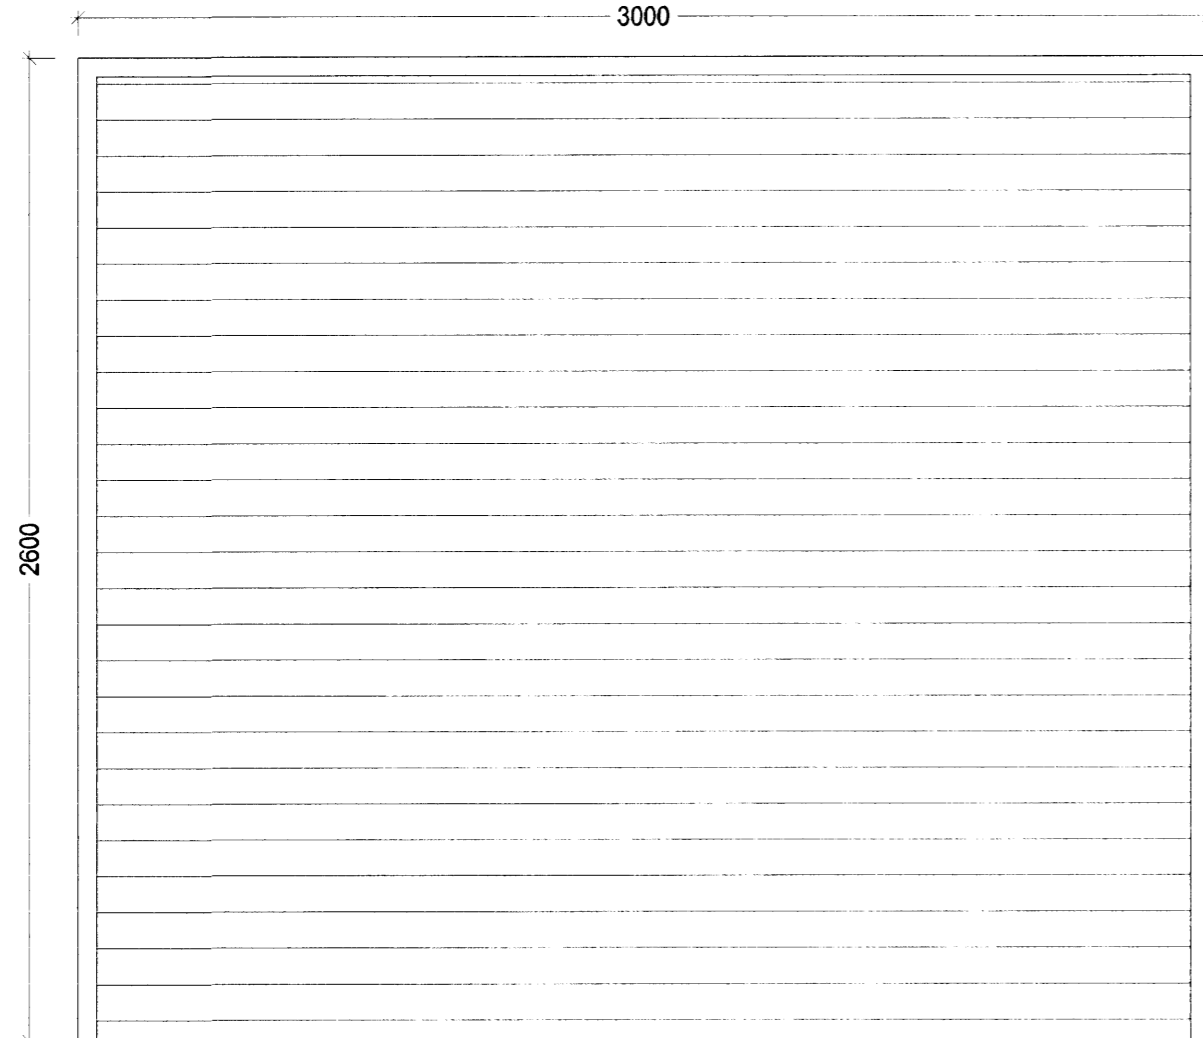

ÖLL MÁL SKULU TEKIN Á STAÐNUM.
HURÐIR AÐ EIGIN VALI.

Góð hönnun er kjarni málsins


Sigrún Óla
SÓLARK-ARKITEKTAR EHF

SÓLARK
ARKITEKTAR
HUGVERKSHÚS

GLITVELLIR 31

221 HAFNARFJÖRÐUR
GLUGGATEIKNINGAR
HURÐIR
KVARÐI. 1.20
DAGS. 24.07.06

TEIKN. G03

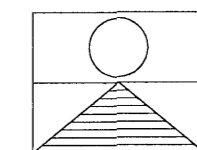

SIGRÚN ÓLADÓTTIR ARKITEKT FAÍ
MARGRÉT CASSARO BYGGINGAFRÆÐINGUR
110753-4119 / 590704-2020

B/ÆJARHRAUN 2 220 HAFNARFJÖRÐUR
Sími: 561 2707 - 861 2707 - 899-2707 FAX: 561-2707
e-mail: arkitektar@solark.is