




ÚTLIT SUÐUR

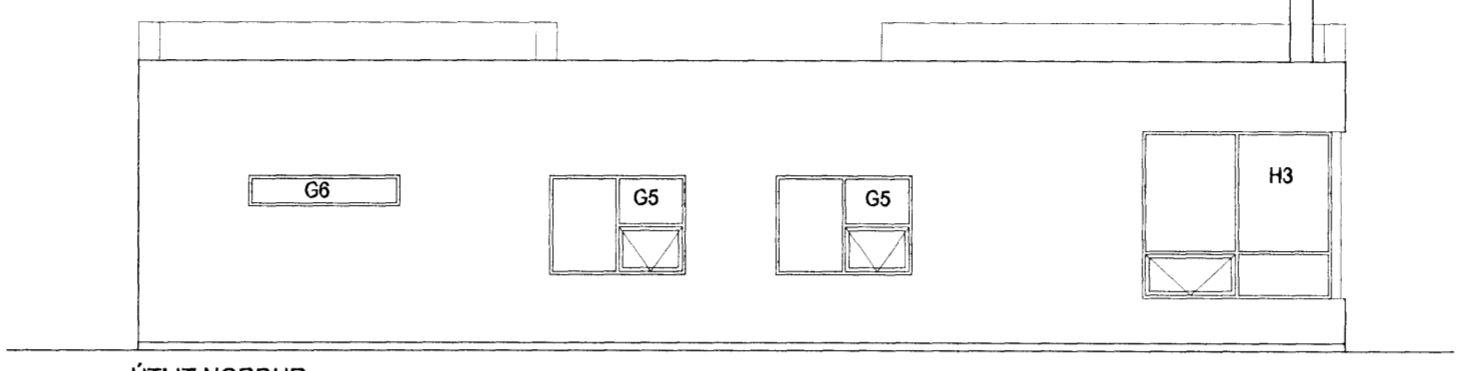

ÚTLIT NORÐUR

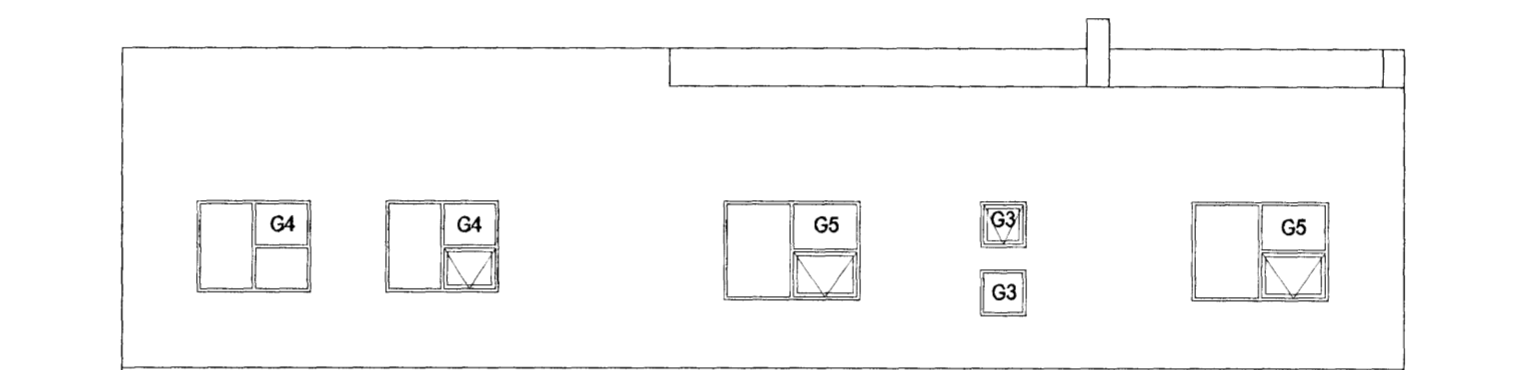


ÚTLIT AUSTUR

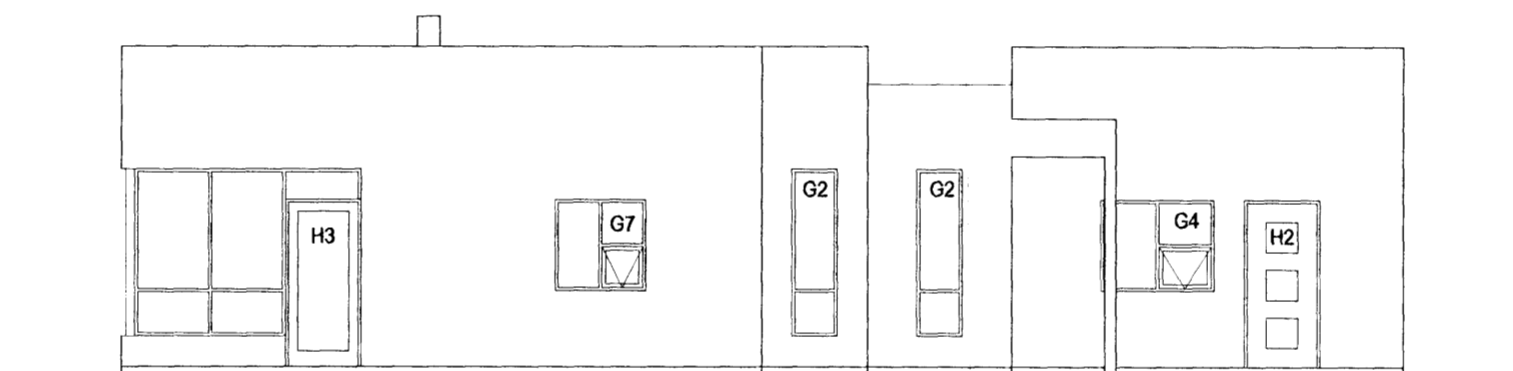


ÚTLIT VESTUR


G1  
1 stk.

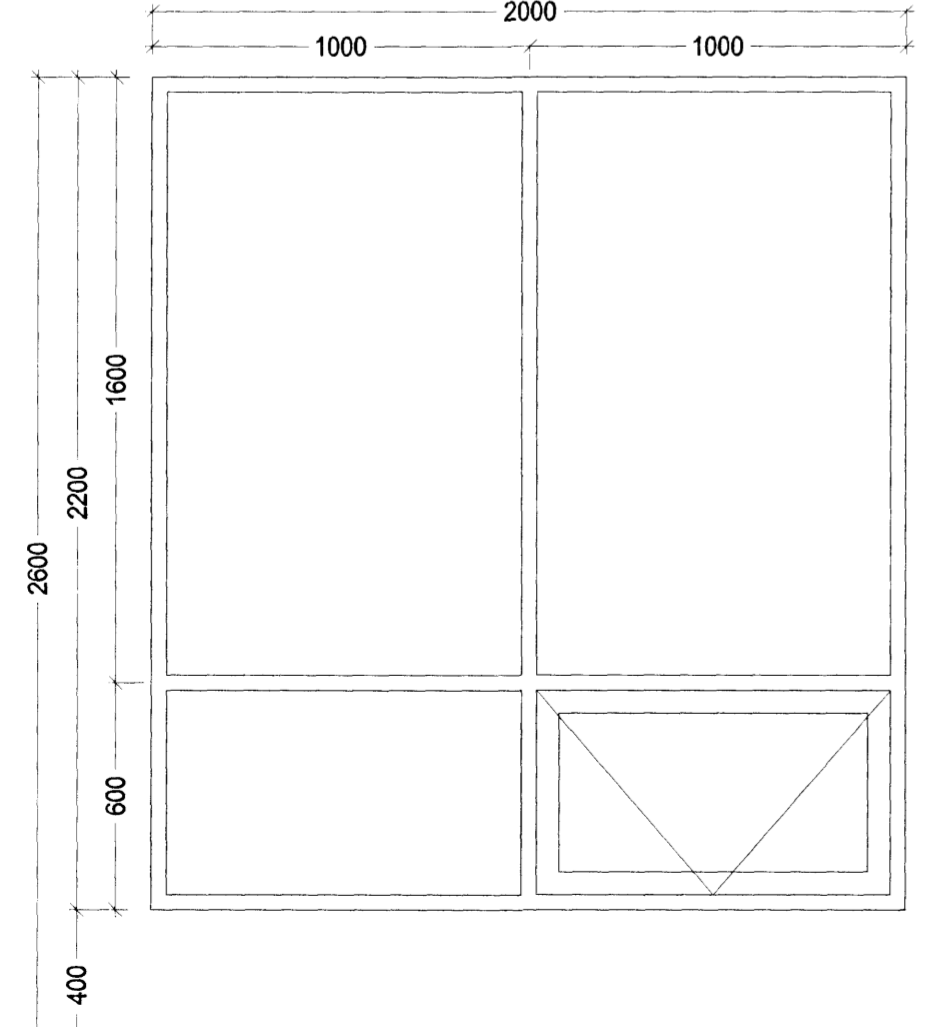


G2  
2 stk.

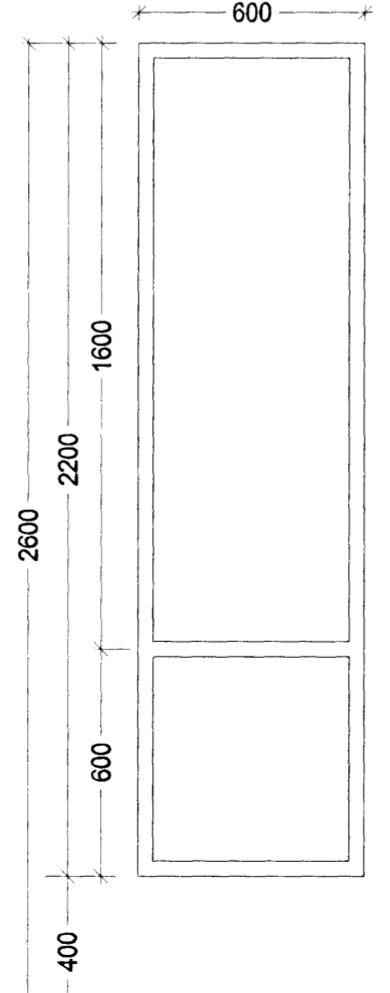

G3  
2 stk. opnanlegir

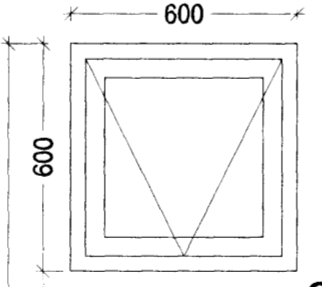

G3  
2 stk. óopnanlegir

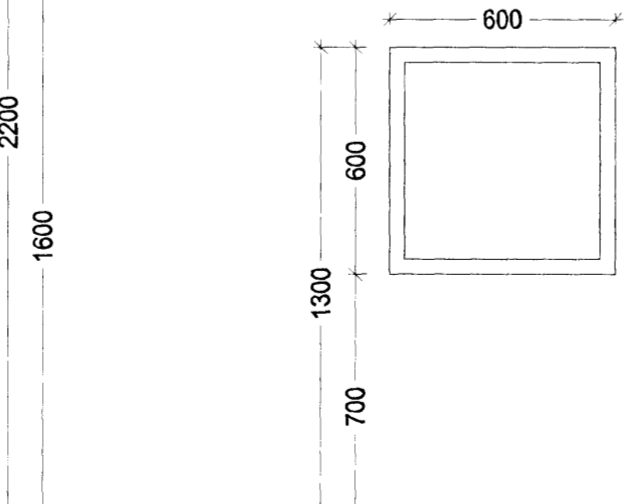

ÖLL MÁL SKULU TEKIN Á STAÐNUM.  
HURÐIR AÐ EIGIN VALI.


Góð hönnun er kjarni málsins

*Sigrún Ólaf*  
SÓLARK-ARKITEKTAR EHF

SÓLARK  
ARKITEKTAR  
HUGVERKSHÚS

GLITVELLIR 31  
221 HAFNARFJÖRÐUR  
GLUGGATEIKNINGAR  
GRUNNMYND, ÚTLIT OG GLUGGAR  
KVARÐI. 1:100 / 1.20  
DAGS. 24.07.06

TEIKN. G01

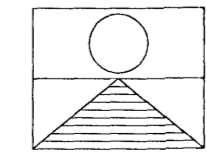

SIGRÚN ÓLADÓTTIR ARKITEKT FAÍ  
MARGRÉT CASSARO BYGGINGAFRÆDINGUR  
110753-4119 / 590704-2020

BÆJARHRAUN 2 220 HAFNARFJÖRÐUR  
SÍMI: 561 - 2707 - 861 - 2707 - 899 - 2707 FAX: 561-2707  
e-mail: arkitektar@solark.is