




Samþykkt þann
27 MARS 2008
Byggingarfulltrúinn í Hafnarfirði
F.h. Hrólfur S. Gunnleusson

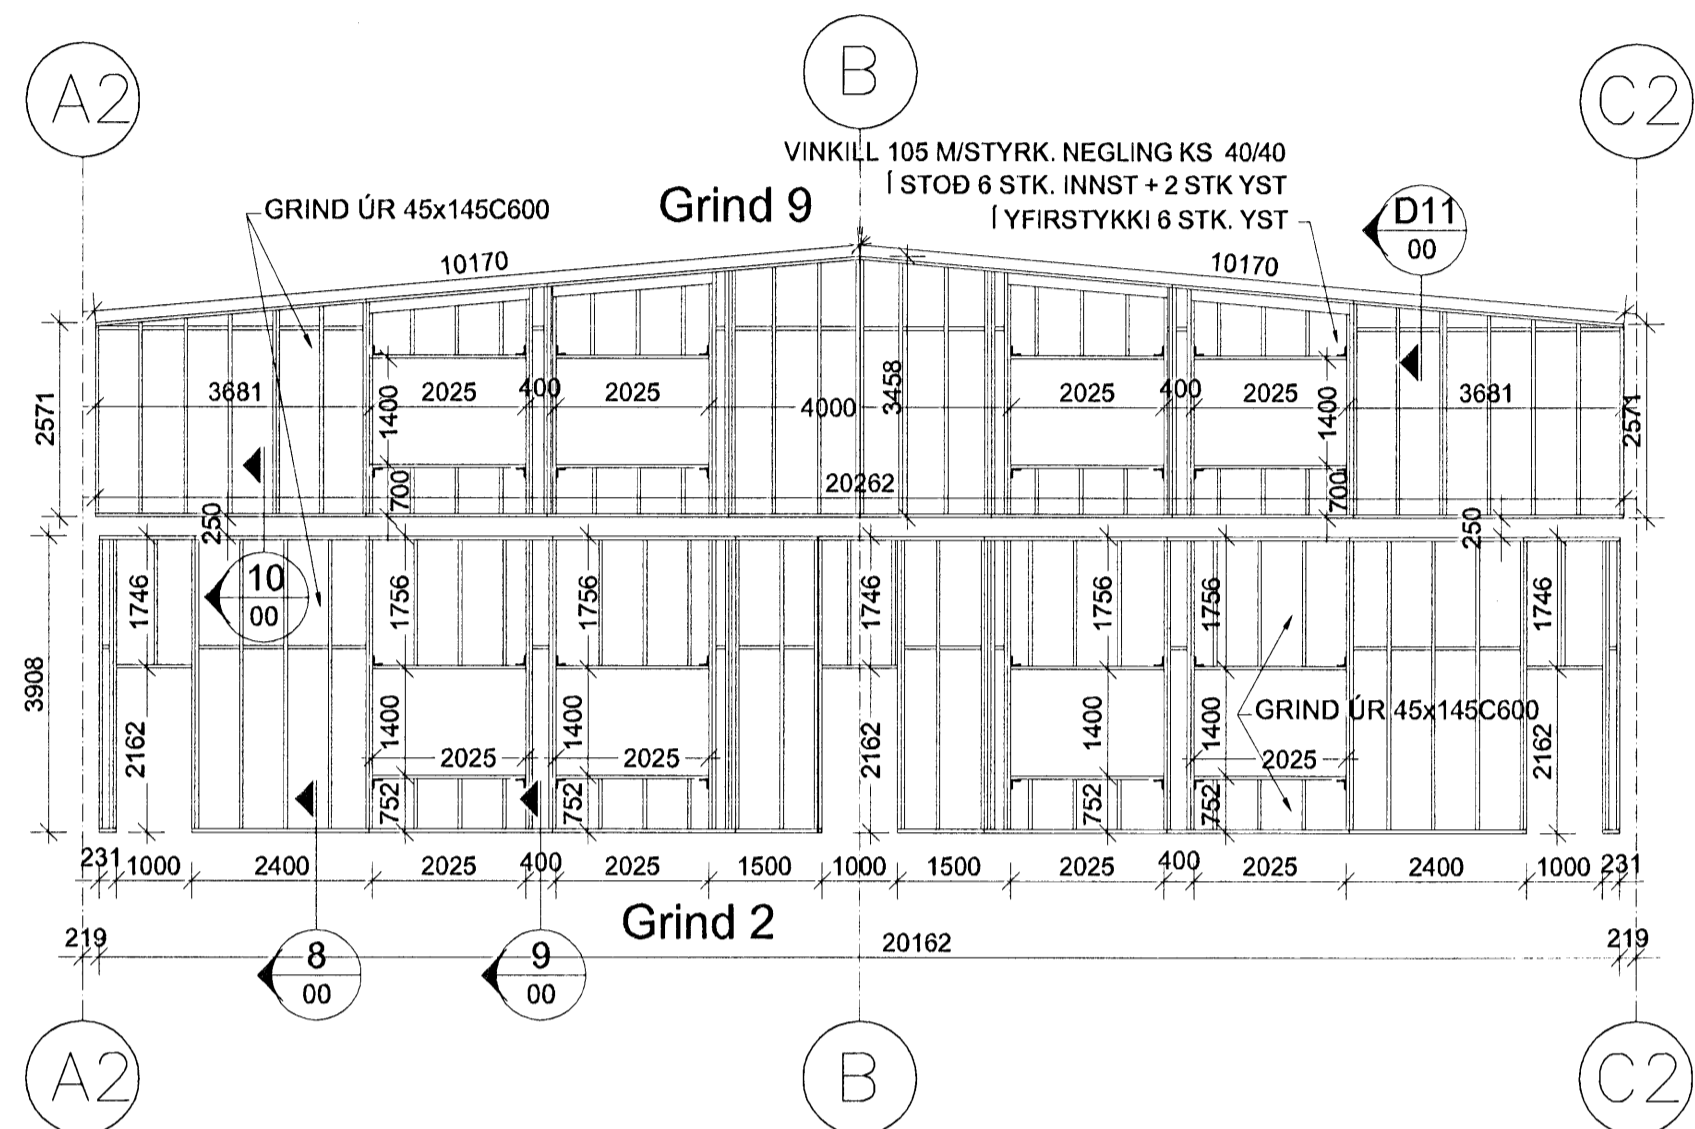

VEGGJAGRINDUR 4 OG 11, ÚTVEGGUR GAFL 1:100

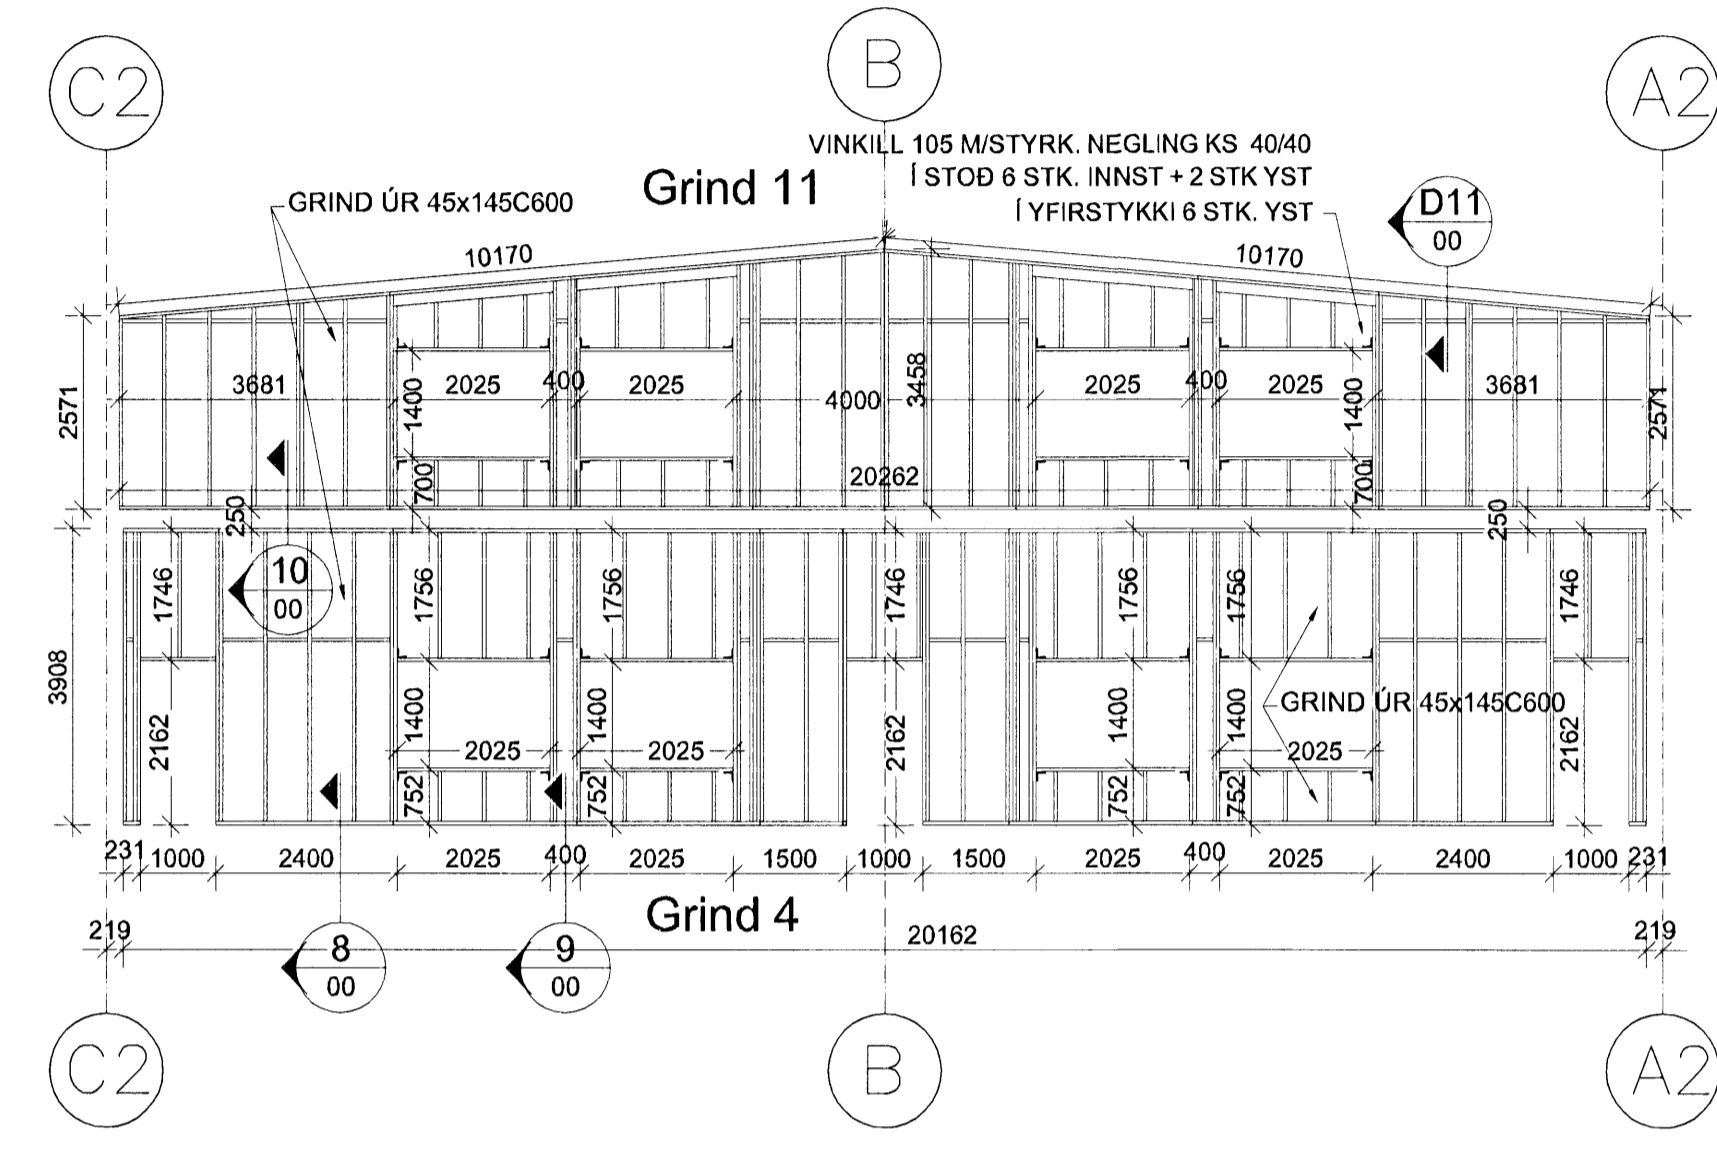

VEGGJAGRINDUR 2 OG 9, ÚTVEGGUR GAFL 1:100

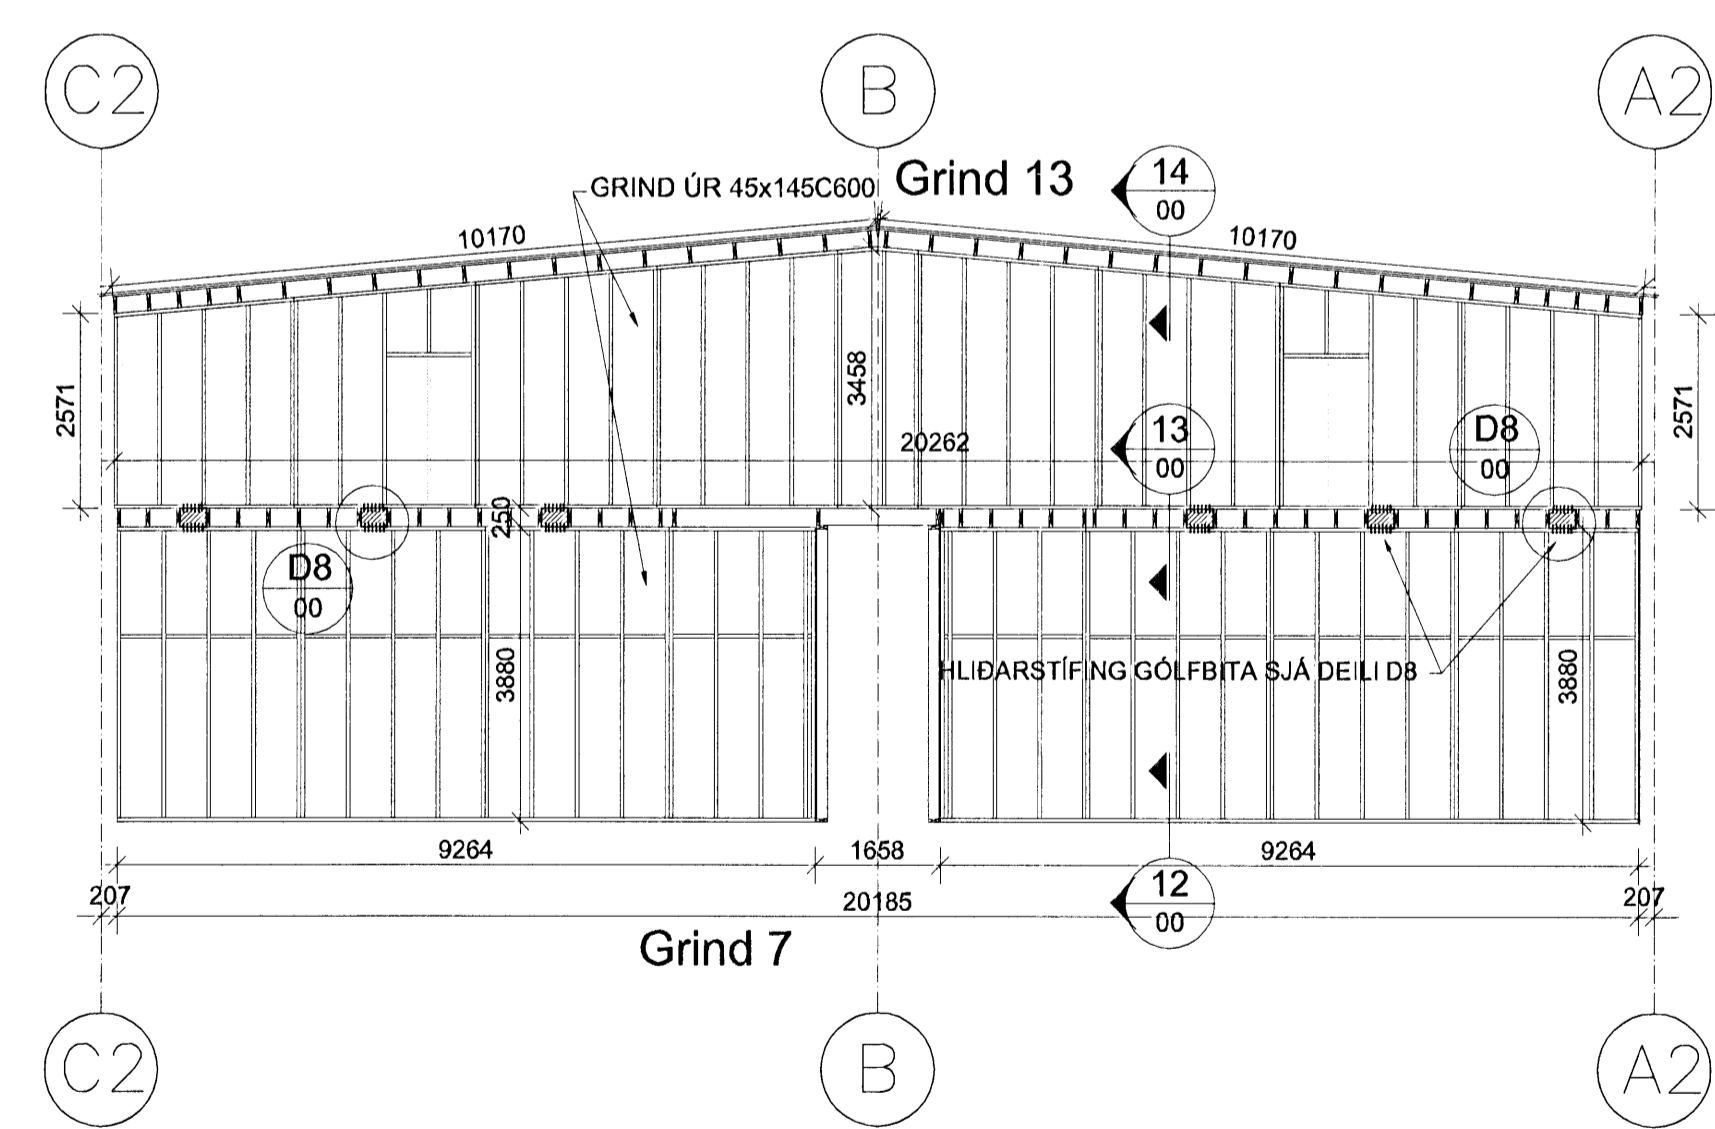

VEGGJAGRINDUR 7 OG 13, MILLIVEGGUR 1:100

BREYTT	DAGS	TEXTI
STEINHELLA 14		HAFNARFIRÐI
VEGGJAGRINDUR 2,4,7,9,11 OG 13 GAFLAR OG MILLIVEGGIR		
HANNAÐ: KMB	TEKNAÐ: KMB	YFIRF.: KMB
DAGS: 10.03.08		
SAMÞYKKT: <i>[Signature]</i>		
		SKJAL:
		KVARÐI 1:100
		BLAD NR.
ADALUPPDRETTIR: <i>[Signature]</i>		B-07

