




D5 DEILI  
00 Mkv. 1/10

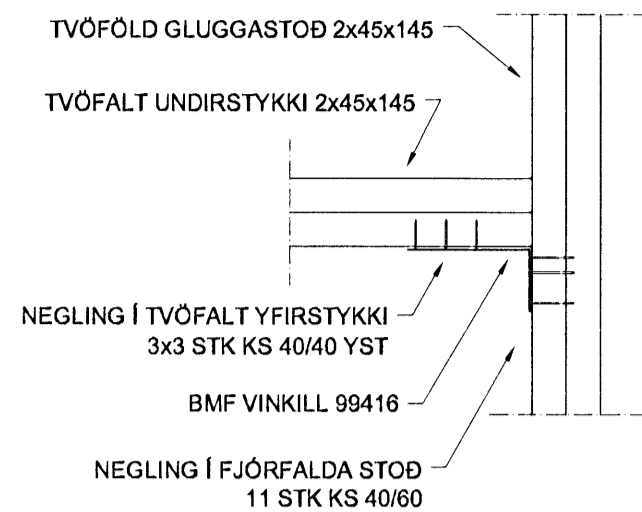


D6 DEILI  
00 Mkv. 1/10

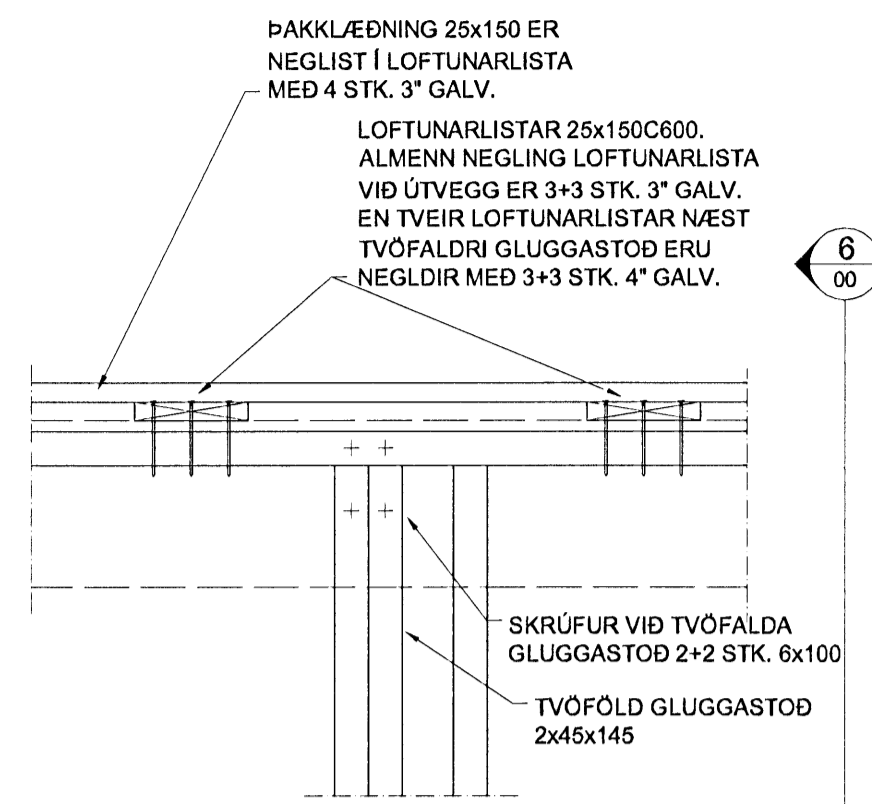


D7 DEILI  
00 Mkv. 1/10

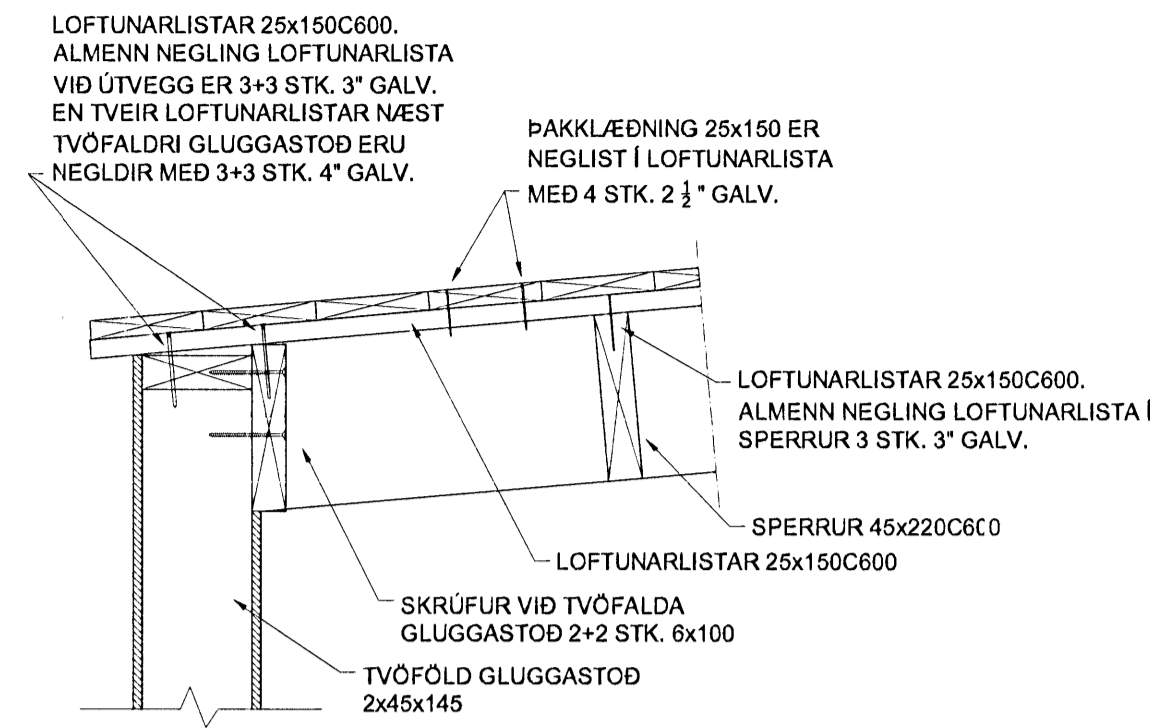


6 SNEIÐING  
00 Mkv. 1/10

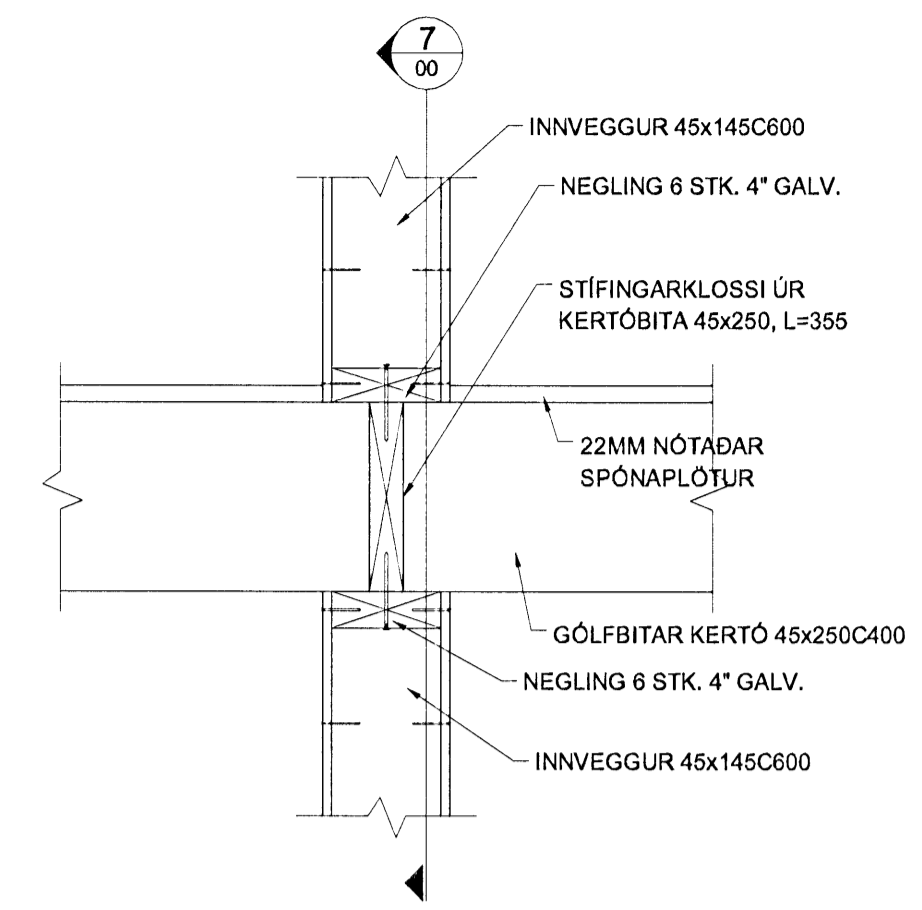


D8 DEILI  
00 Mkv. 1/10

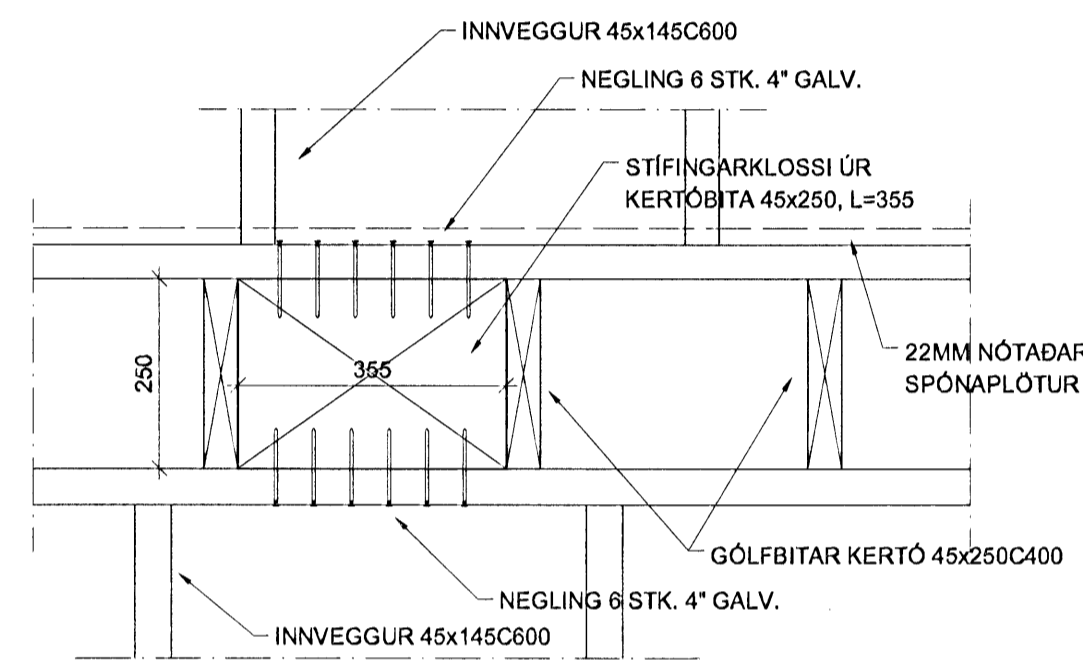


7 SNEIÐING  
00 Mkv. 1/10

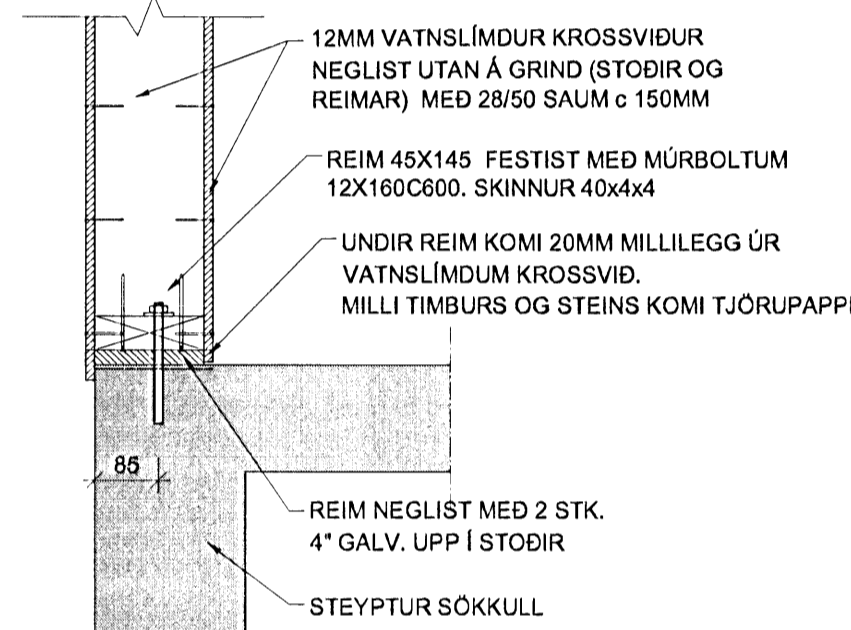


8 SNEIÐING  
00 Mkv. 1/10

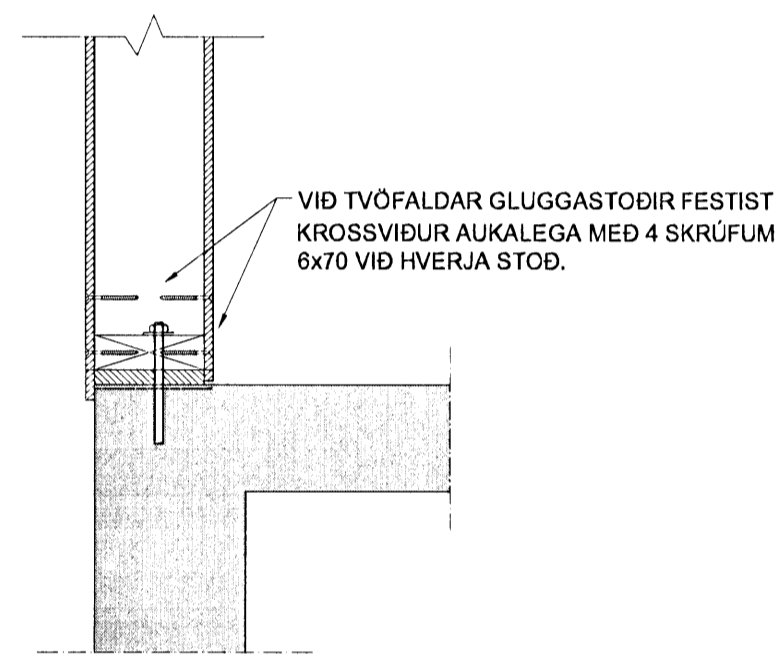


9 SNEIÐING  
00 Mkv. 1/10

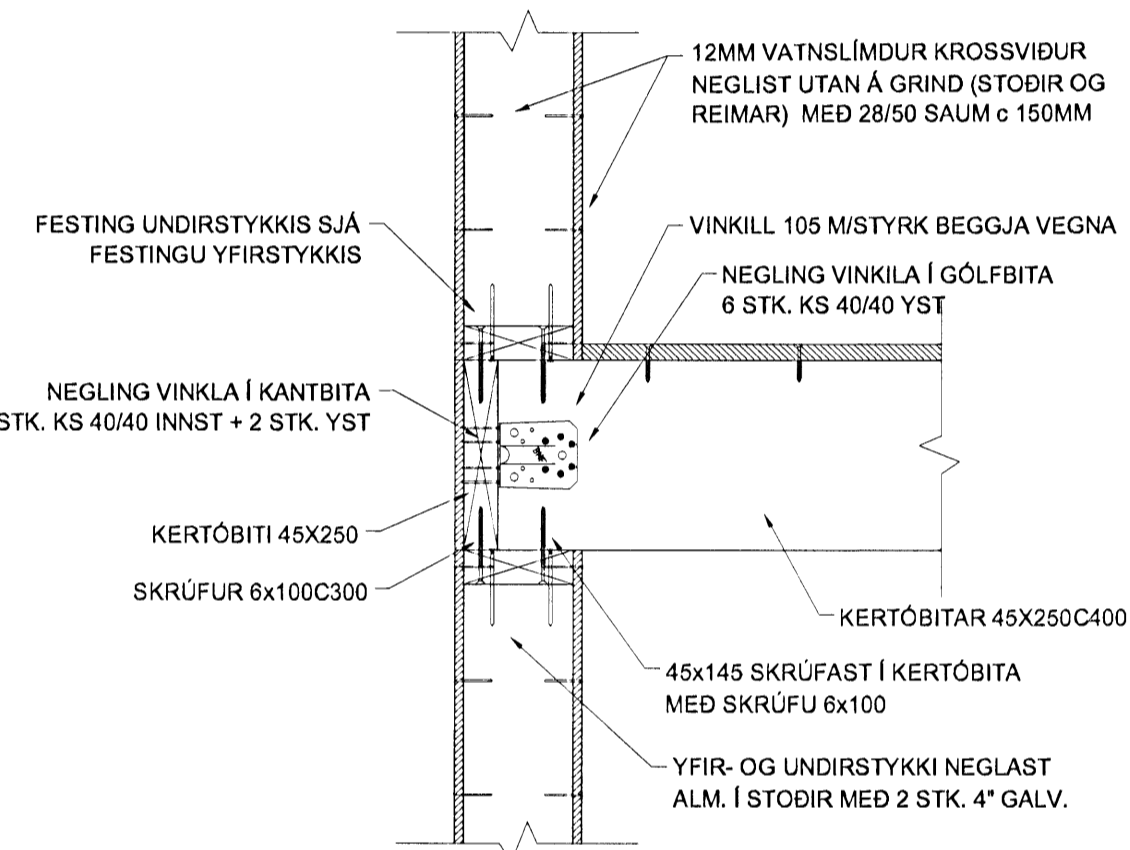


10 SNEIÐING  
00 Mkv. 1/10

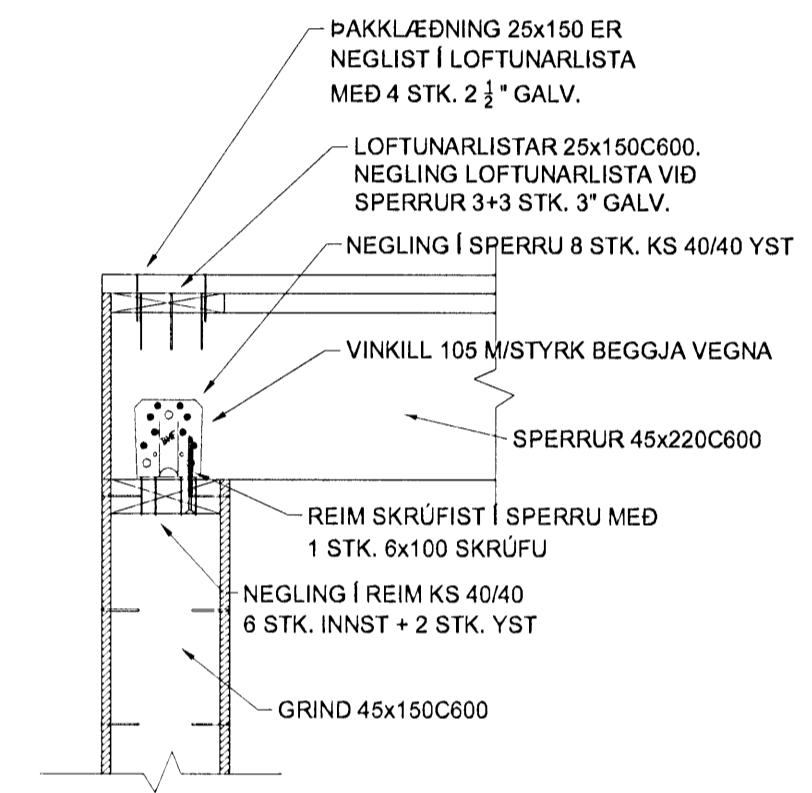


11 SNEIÐING  
00 Mkv. 1/10

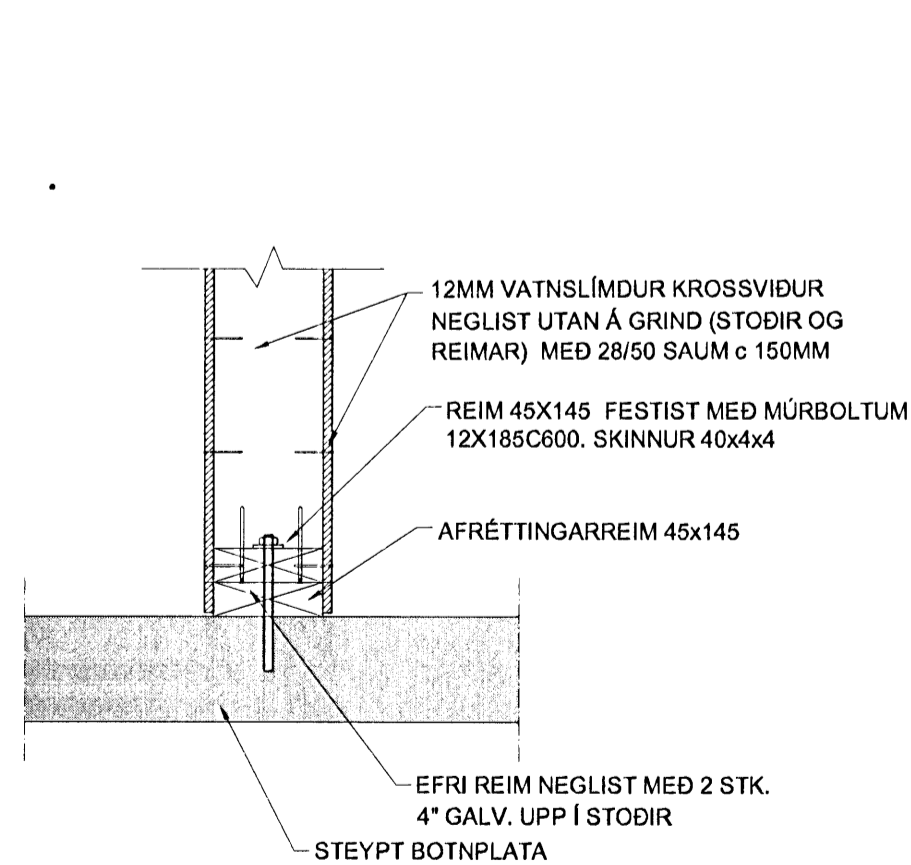


12 SNEIÐING  
00 Mkv. 1/10

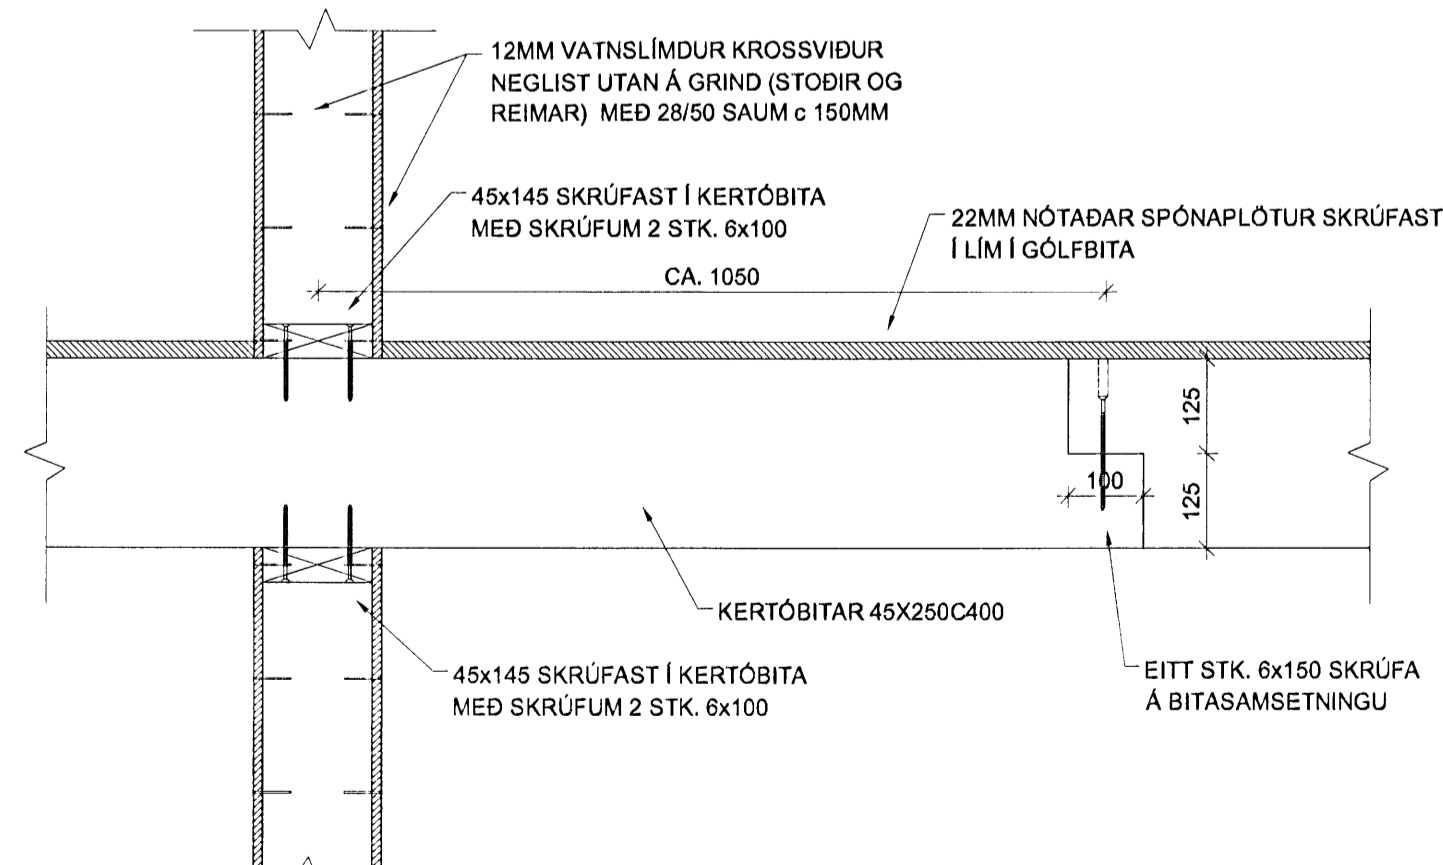

13 SNEIÐING  
00 Mkv. 1/10

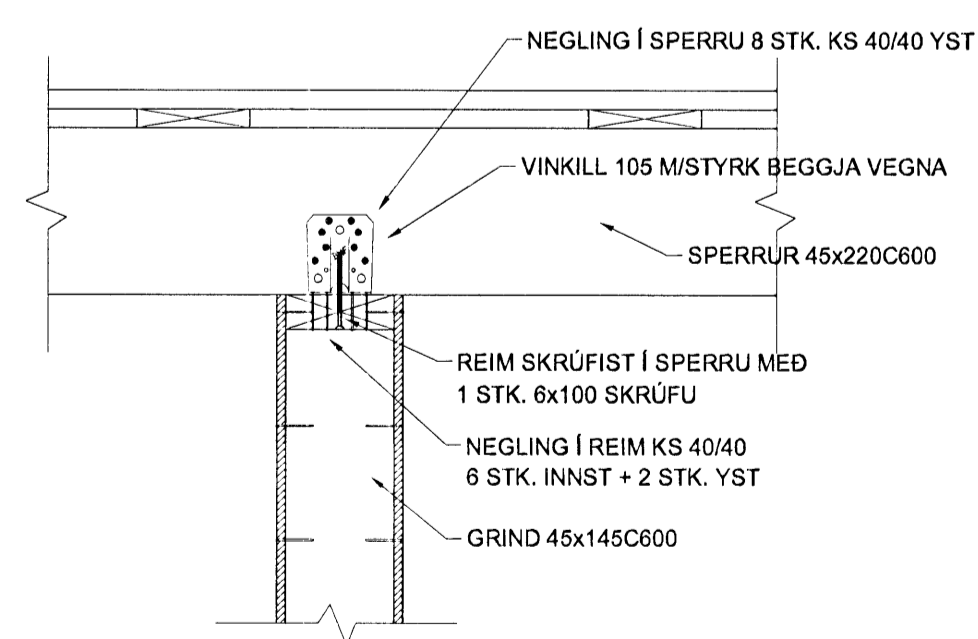

14 SNEIÐING  
00 Mkv. 1/10

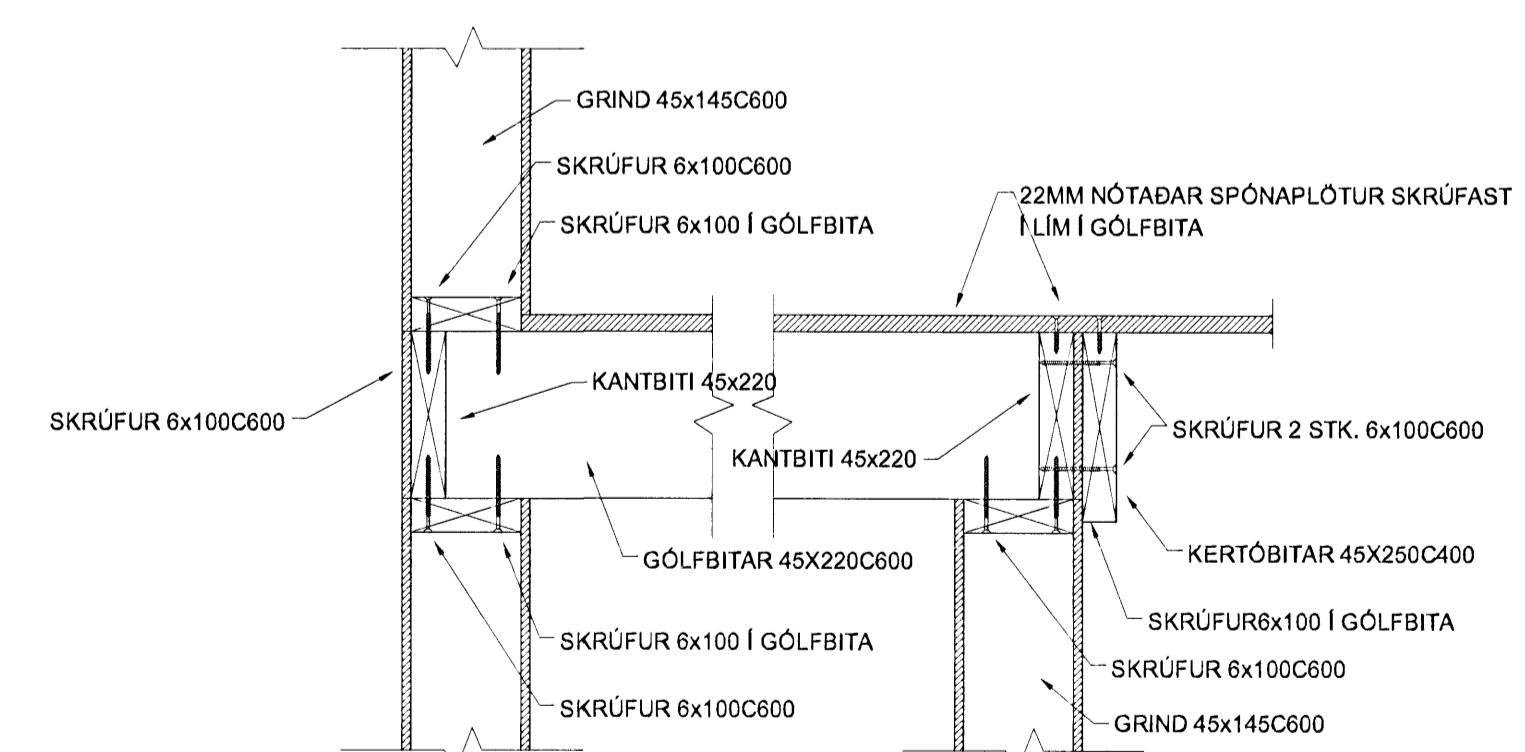

15 SNEIÐING  
00 Mkv. 1/10

Samþykkt þann  
27 MARS 2008  
Byggingarfulltrúinn í Hafnarfirði:  
F.h. Hrólfur S. Gunnlaugsson

BREYT.	DAGS.	TEXTI
STEINHELLA 14		HAFNARFIRÐI
SNID		
HANNAÐ: KMP	TEKNAÐ: KMP	YFIREÐ: KMP
DAGS: 10.03.08		
SAMÞYKKT: <i>[Signature]</i>		KT: 130257-2409
		SKJAL:
		KVARÐI 1:10
		BLAD NR.
ADALUPPDRÆTTIR: <i>[Signature]</i>		B-11