




Samþykkt bann  
 27 MARS 2008  
 Byggingarfulltrúinn í Hafnarfirði,  
 F.h. Hrólfur S. Gunnlaugsson

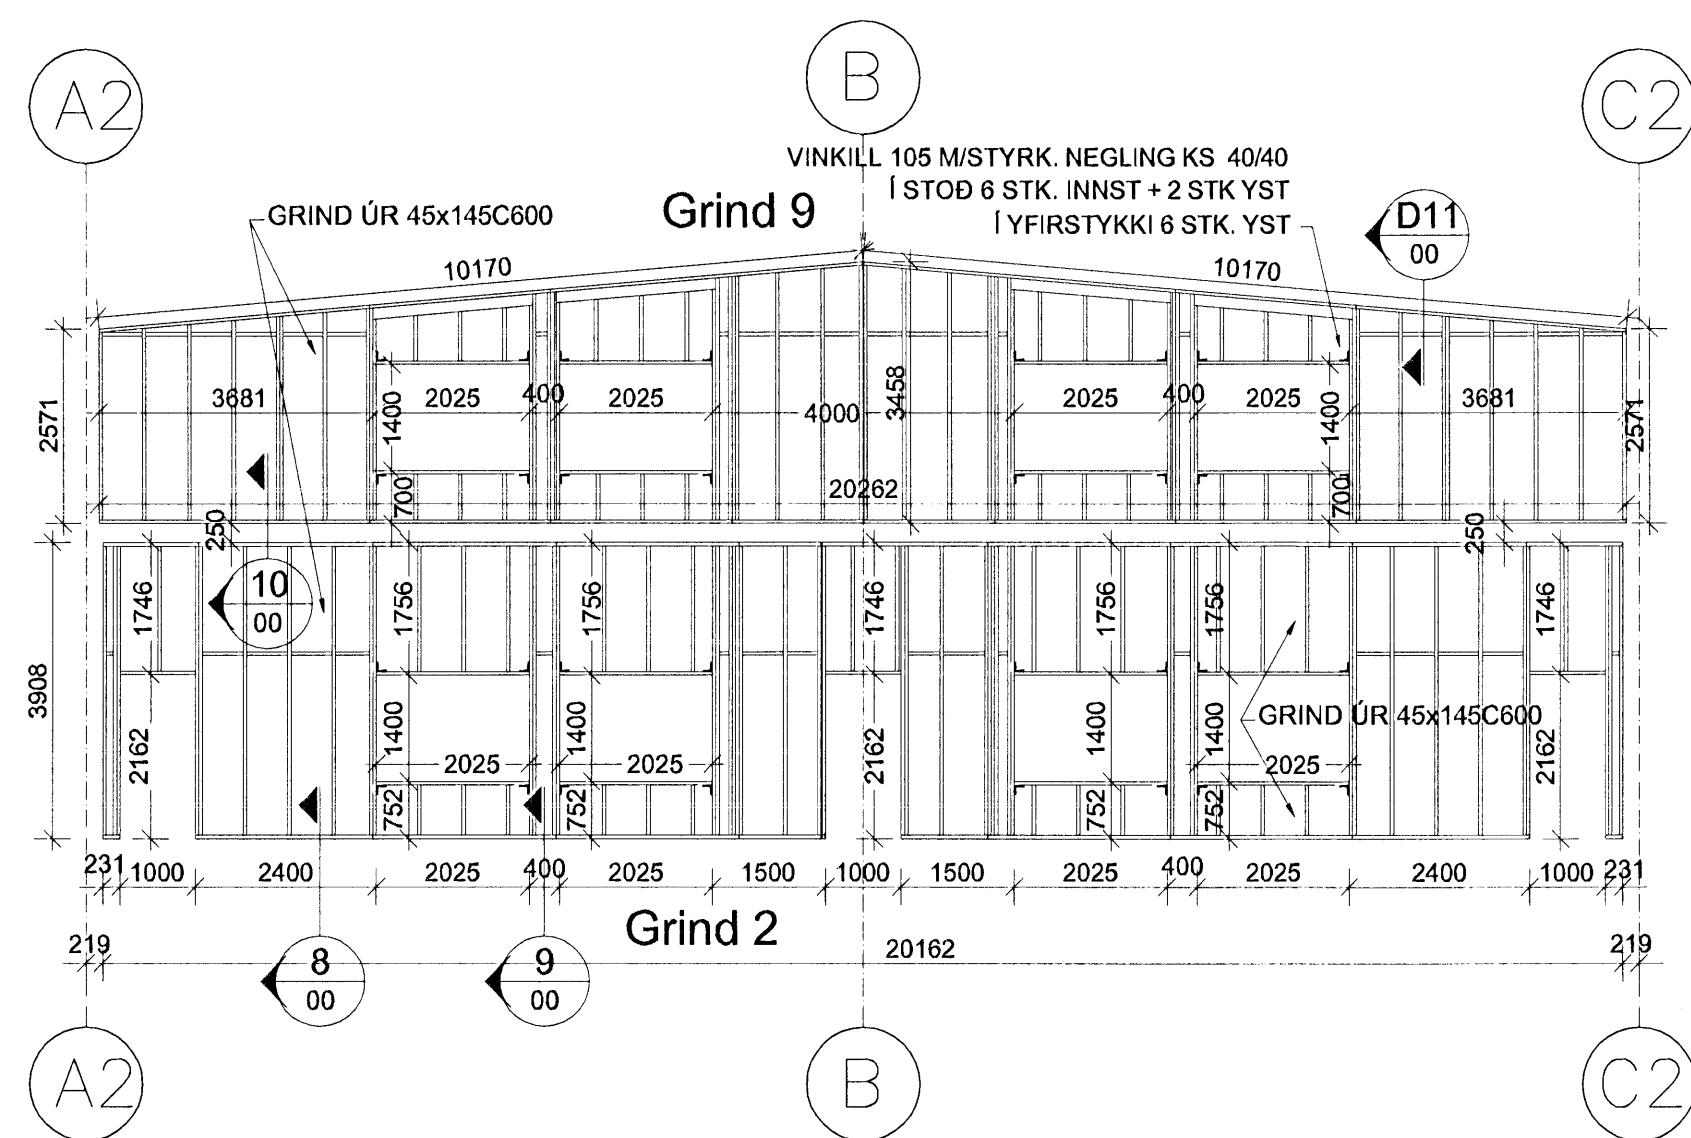


VEGGJAGRINDUR 4 OG 11, ÚTVEGGUR GAFL 1:100

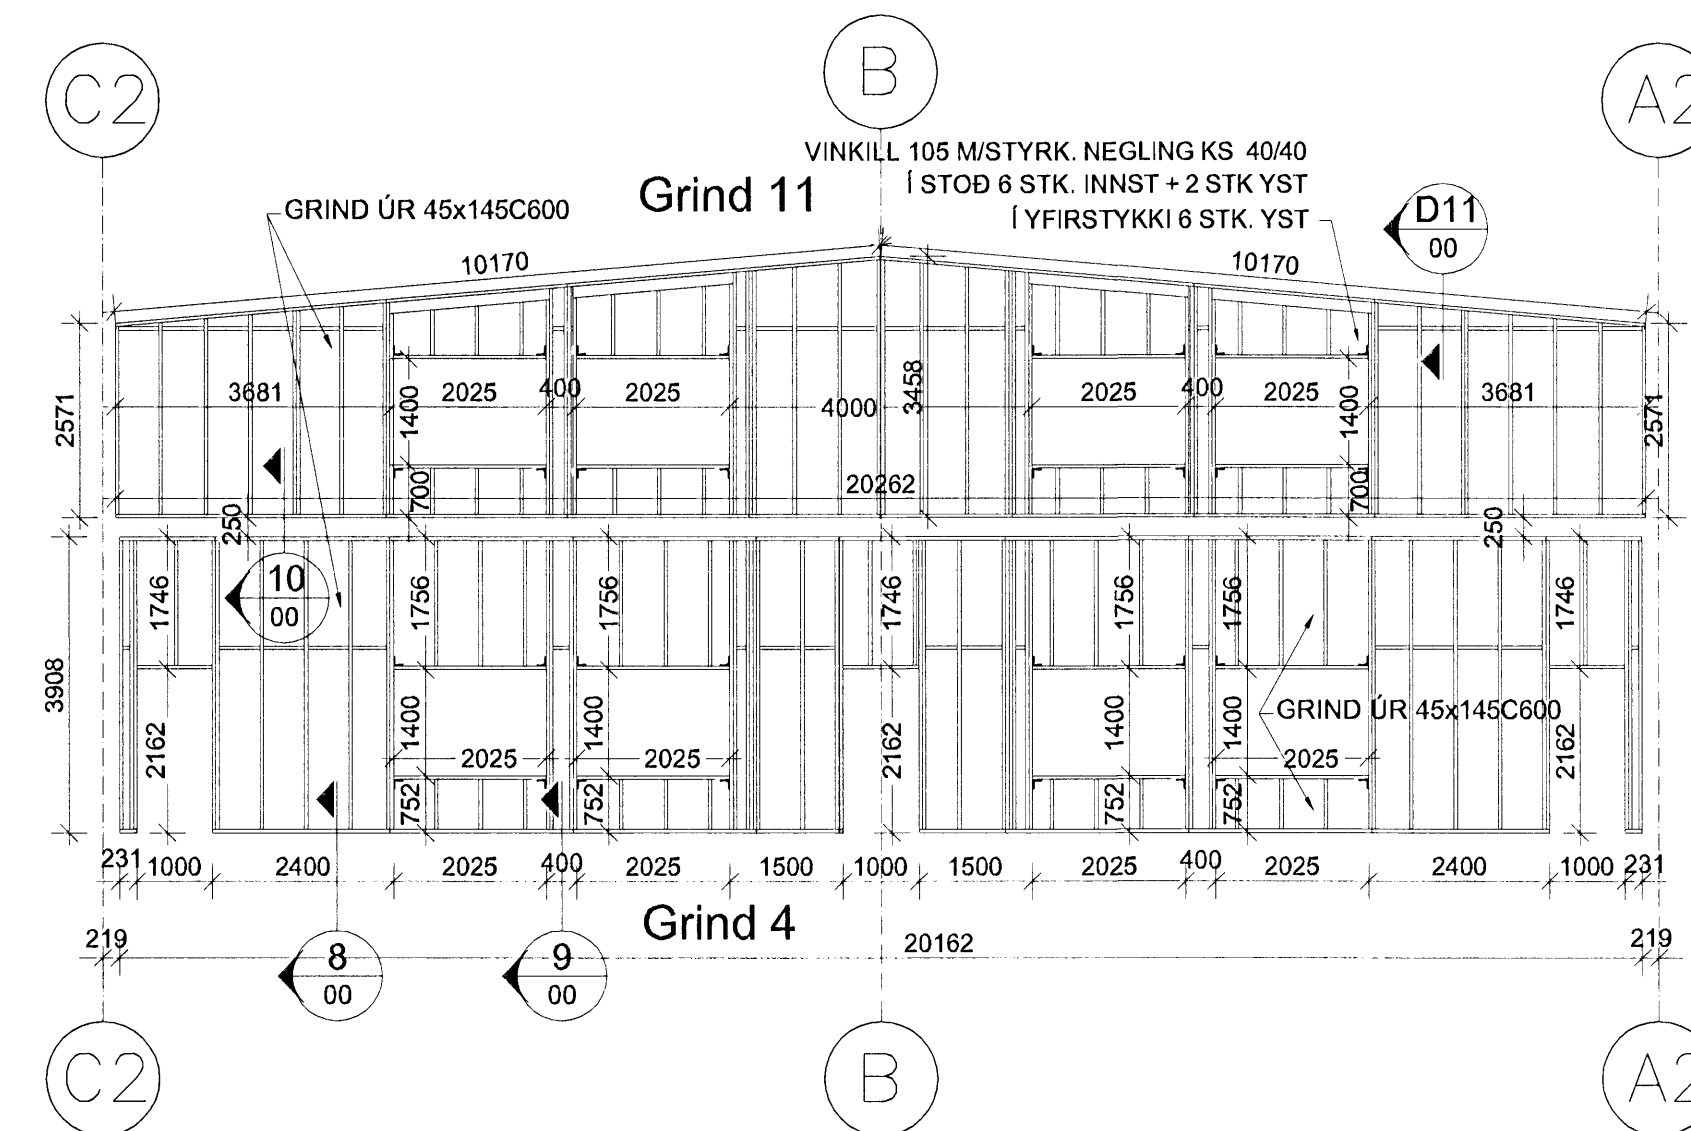

VEGGJAGRINDUR 2 OG 9, ÚTVEGGUR GAFL 1:100

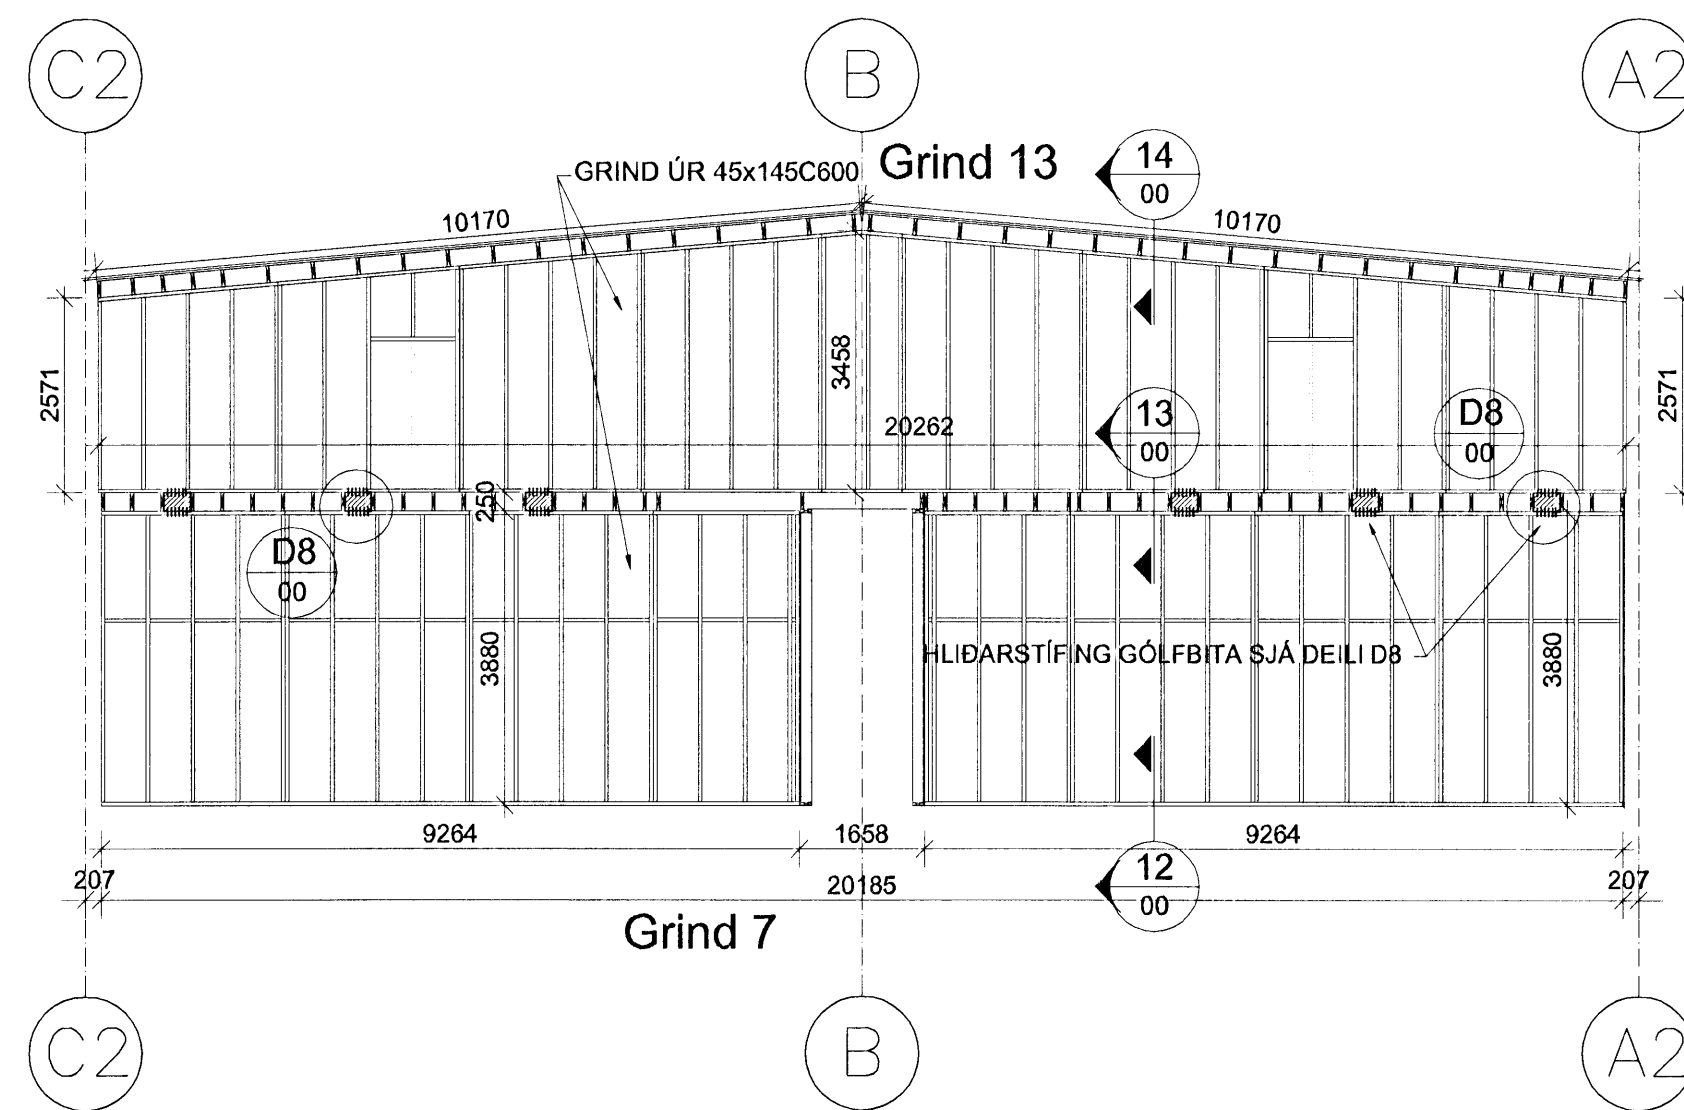

VEGGJAGRINDUR 7 OG 13, MILLIVEGGUR 1:100

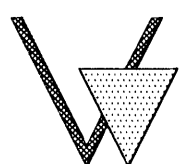BREYT.	DAGS.	TEXTI
STEINHELLA 12		HAFNARFIRÐI
VEGGJAGRINDUR 2,4,7,9,11 OG 13 GAFLAR OG MILLIVEGGIR		
HANNAÐ: KMP	TEKNAÐ: KMP	YFIRF.: KMP
DAGS: 10.03.08		KT: 130257-2409
SAMÞYKKT: <i>Steinþórunn</i>		SKJAL:
 <b>VERKFRÆÐISTOFA KÓPAVOGS EHF</b> Dalvegji 18, 201 Kópavogi Sími: 534-8810 Fax: 534-8818 verk@vkef.is net: 534-4922		KVARDI: 1:100
ADALUPPDRETTIR: <i>Steinþórunn</i>		BLAD NR: B-07