


ÚTVEGGUR FRAMHLIÐ 1:100
GRIND 1 OG 8

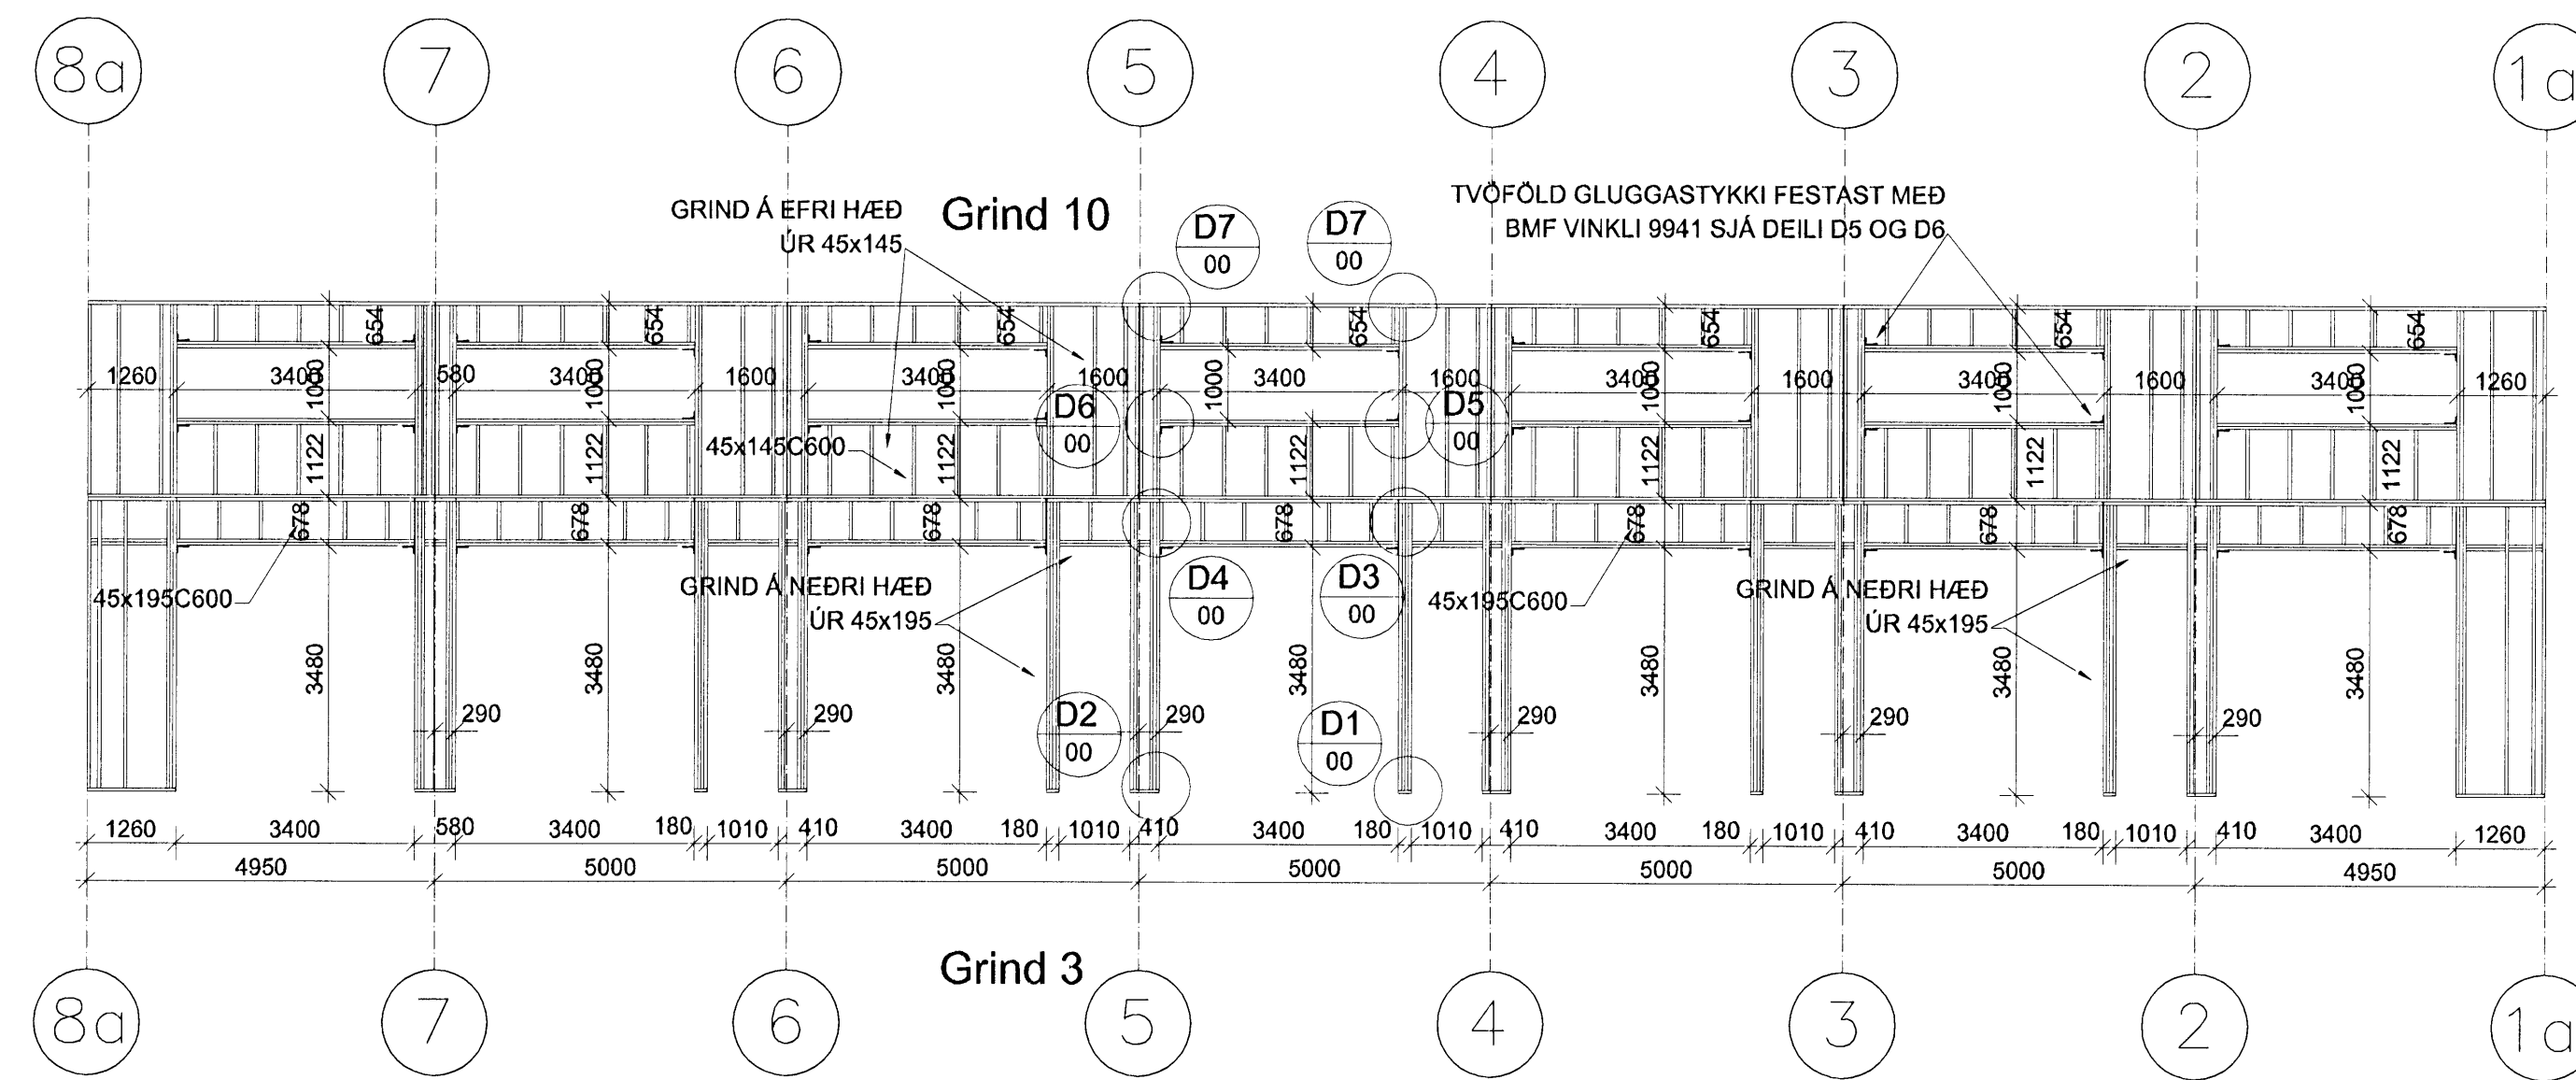

ÚTVEGGUR BAKHLIÐ 1:100
GRIND 3 OG 10

BREYT.	DAGS.	TEXTI
STEINHELLA 12		HAFNARFIRDI
VEGGJAGRINDUR 1,3,8 OG 10		
LANGHLIDAR, EFRI OG NEDRI HÆÐ		
HANNAÐ: KMP	TEIKNAB: KMP	YFIRF.: KMP
DAGS: 10.03.08		
SAMÞYKKT: <i>Jónsteinbjörn</i>	KT.: 130257-2409	
SKJAL:		
KVARÐI 1:100		
BLAÐ NR.		B-05
ADALUPPDRÆTTIR: <i>Jónsteinbjörn</i>		