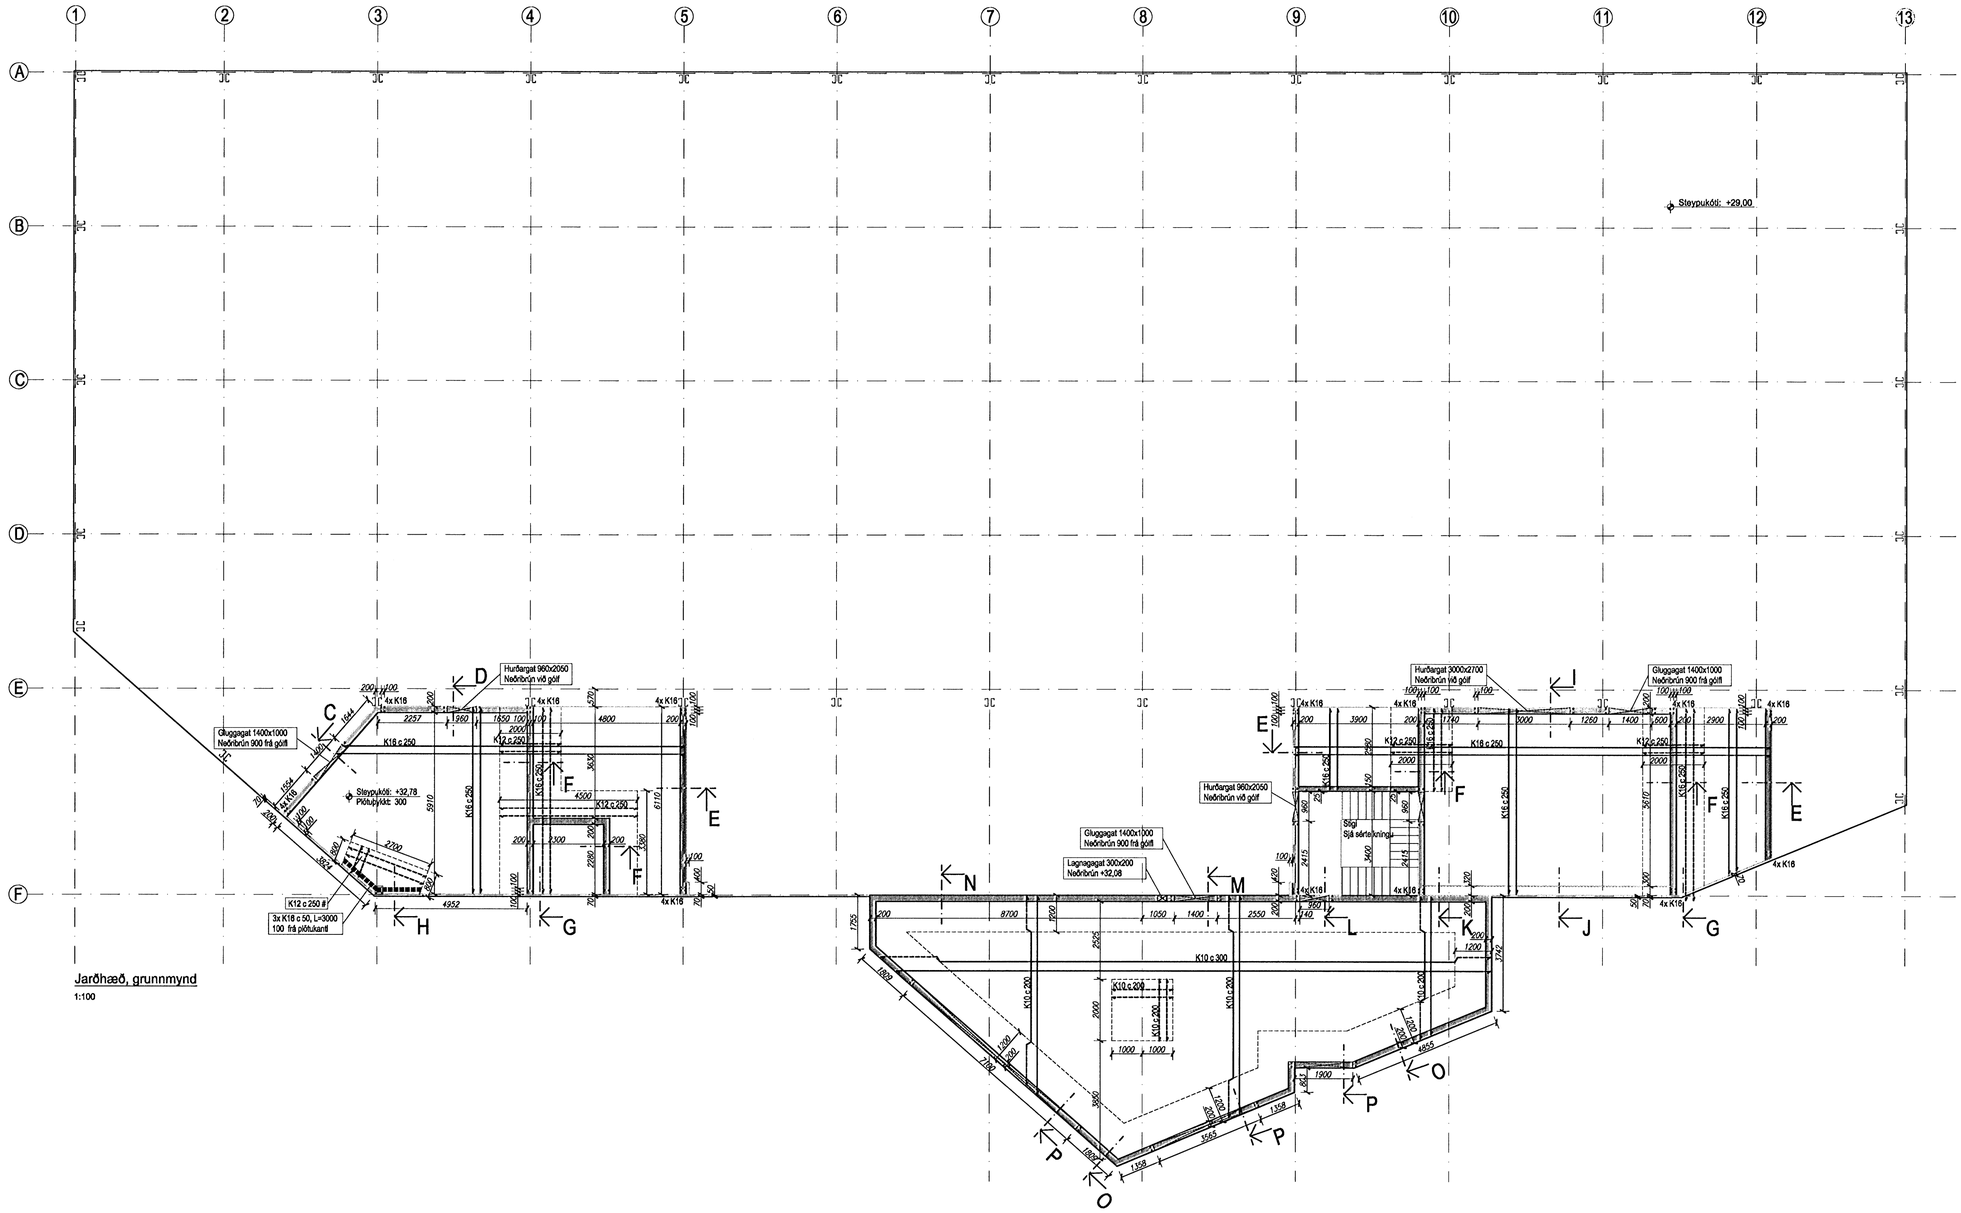

Jarðhæð, grunnmynd

1:100

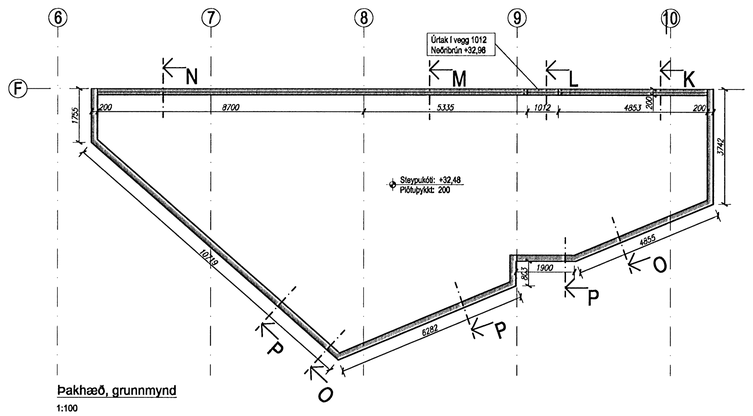

Þakhæð, grunnmynd

1:100

Skýringar:

Sjá teikn.nr. ST-01

Samþykkt þann
28 MARS 2008
Byggingarfulltrúinn í Hafnarfirði
F.h. Hrólfur S. Gunnlaugsson

Breyting	Fjöld	Breytt	Dagsetning	Undirskrift

Undirfur arkitekta

Dagsetning

Verkheiti
BERGPLAST ehf
Breiðhella 2, Hafnarfirði

Fyrirsögn
Steinsteypa
Jarðhæð og efrihæð
Grunnmyndir

Rafn Guðmundsson tfr
Kennitala: 310845-7019
Brautarholt 8
105 Reykjavík
Sími: 562 01 12
Fax: 562 13 65
Netfang: rafng@centrum.is

Skali: 1/100

Dagsetning	Undirskrift	Teikning nr.:	Breyt.
06.03.08		ST-03	