




Snið L --
1:20

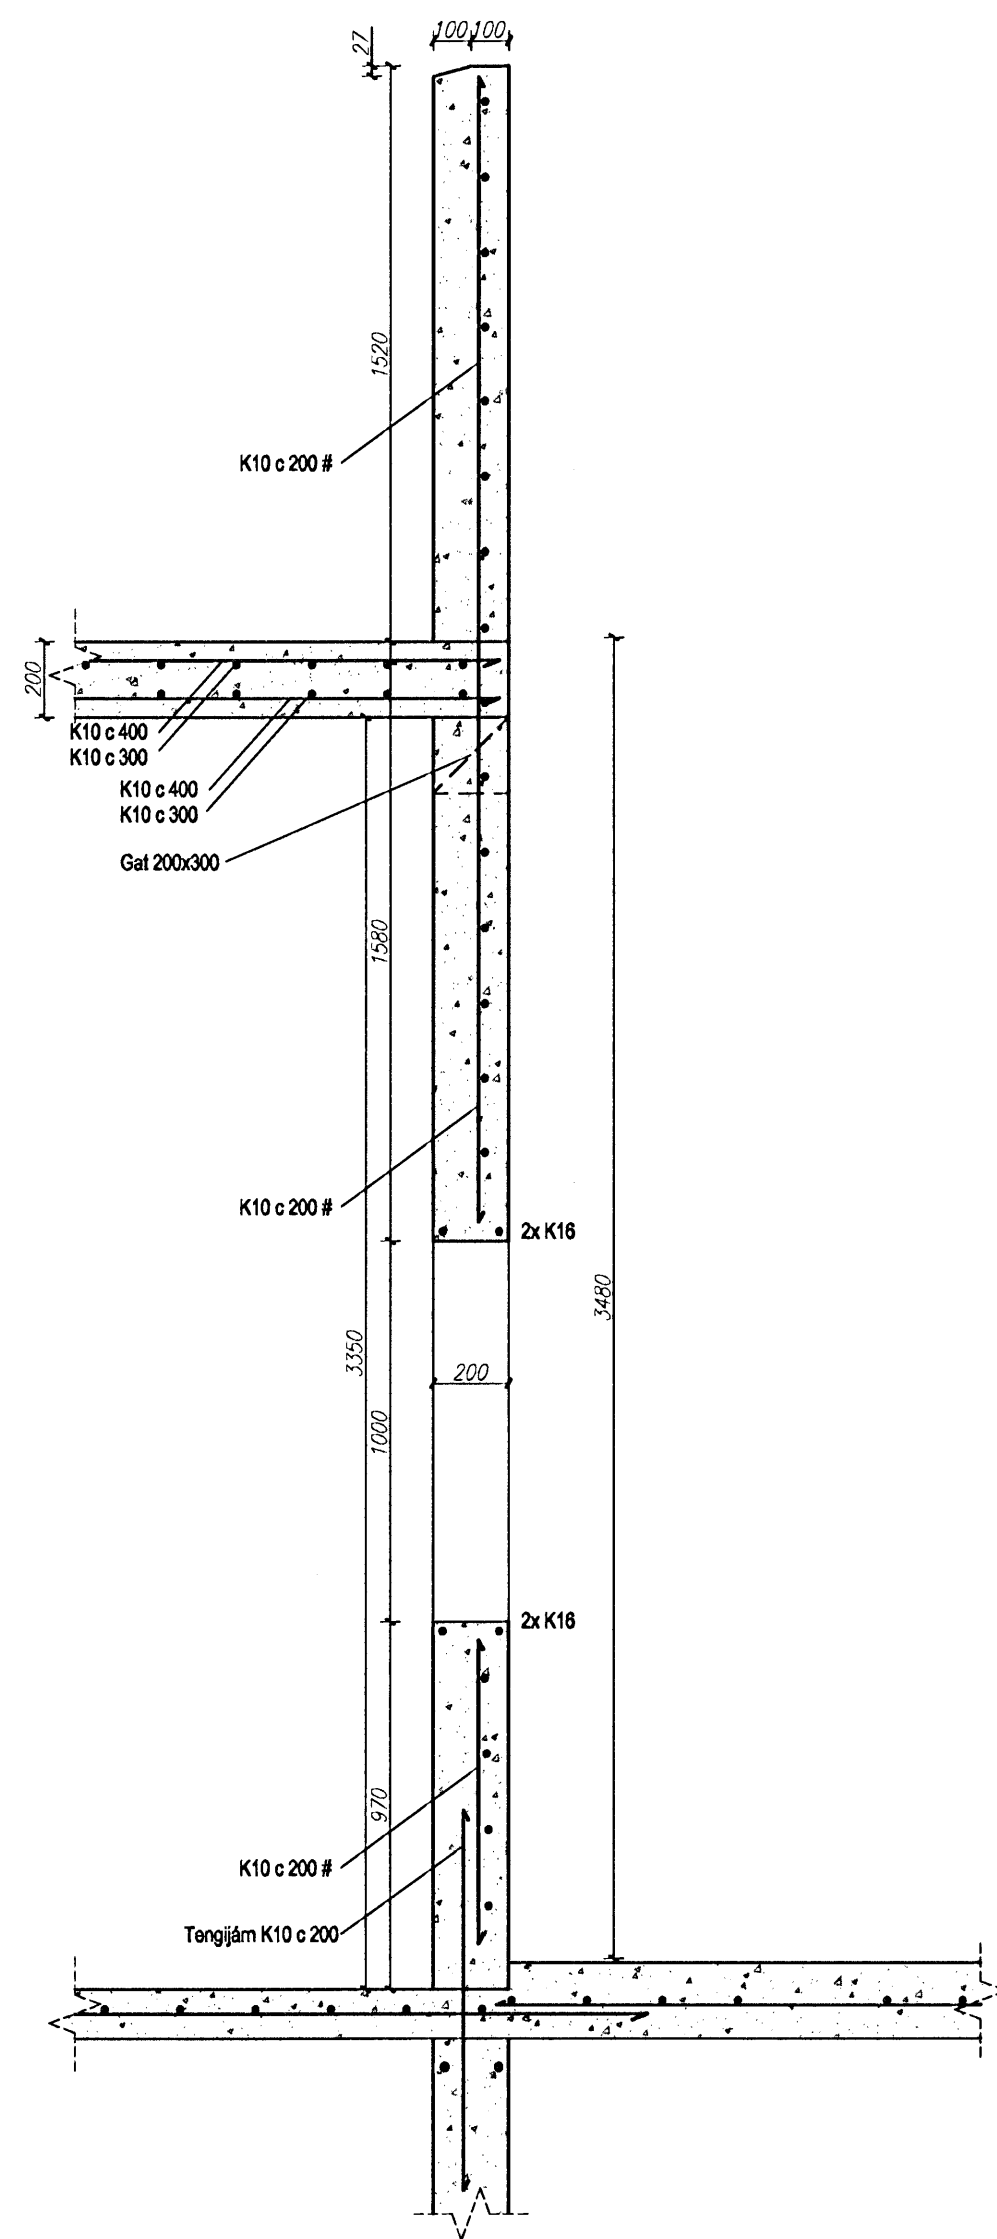


Snið M --
1:20

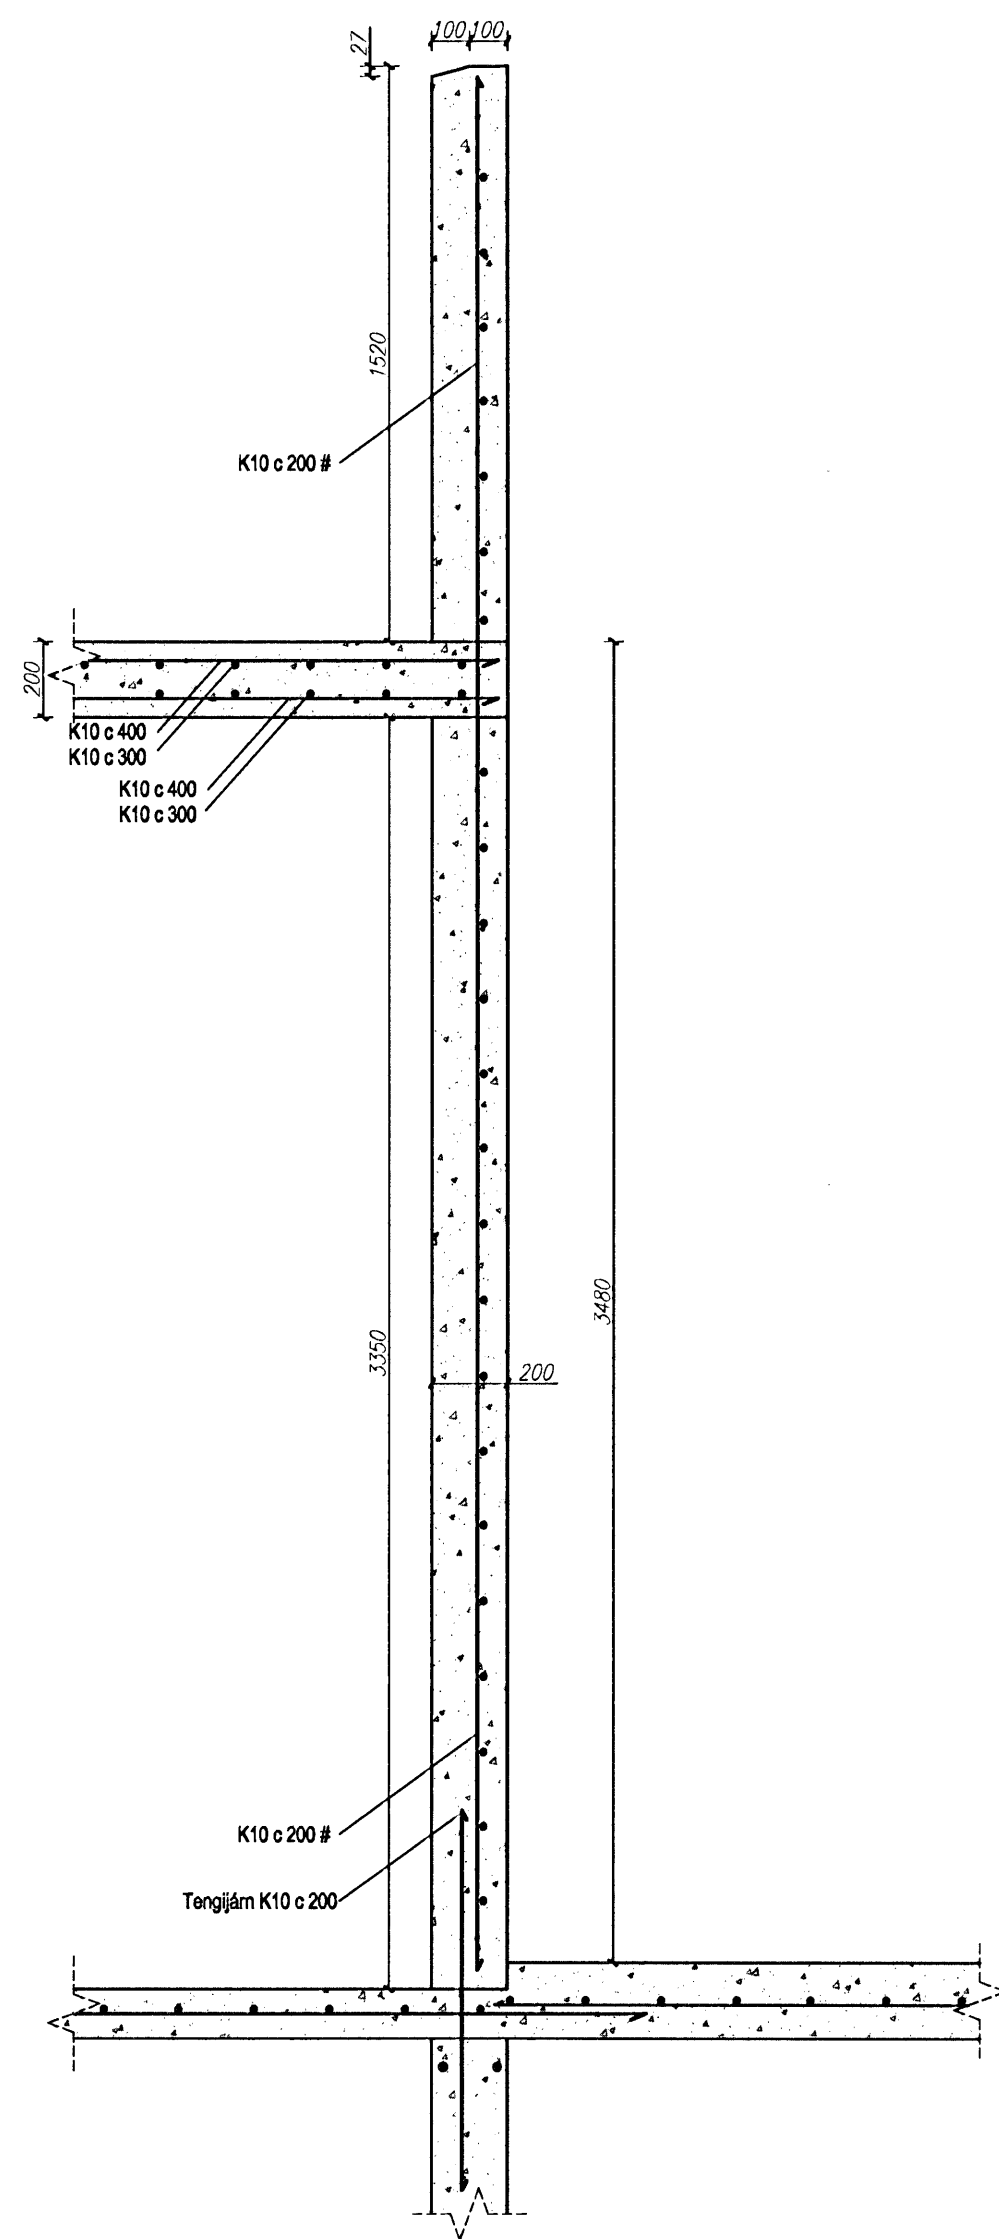

Snið N --
1:20

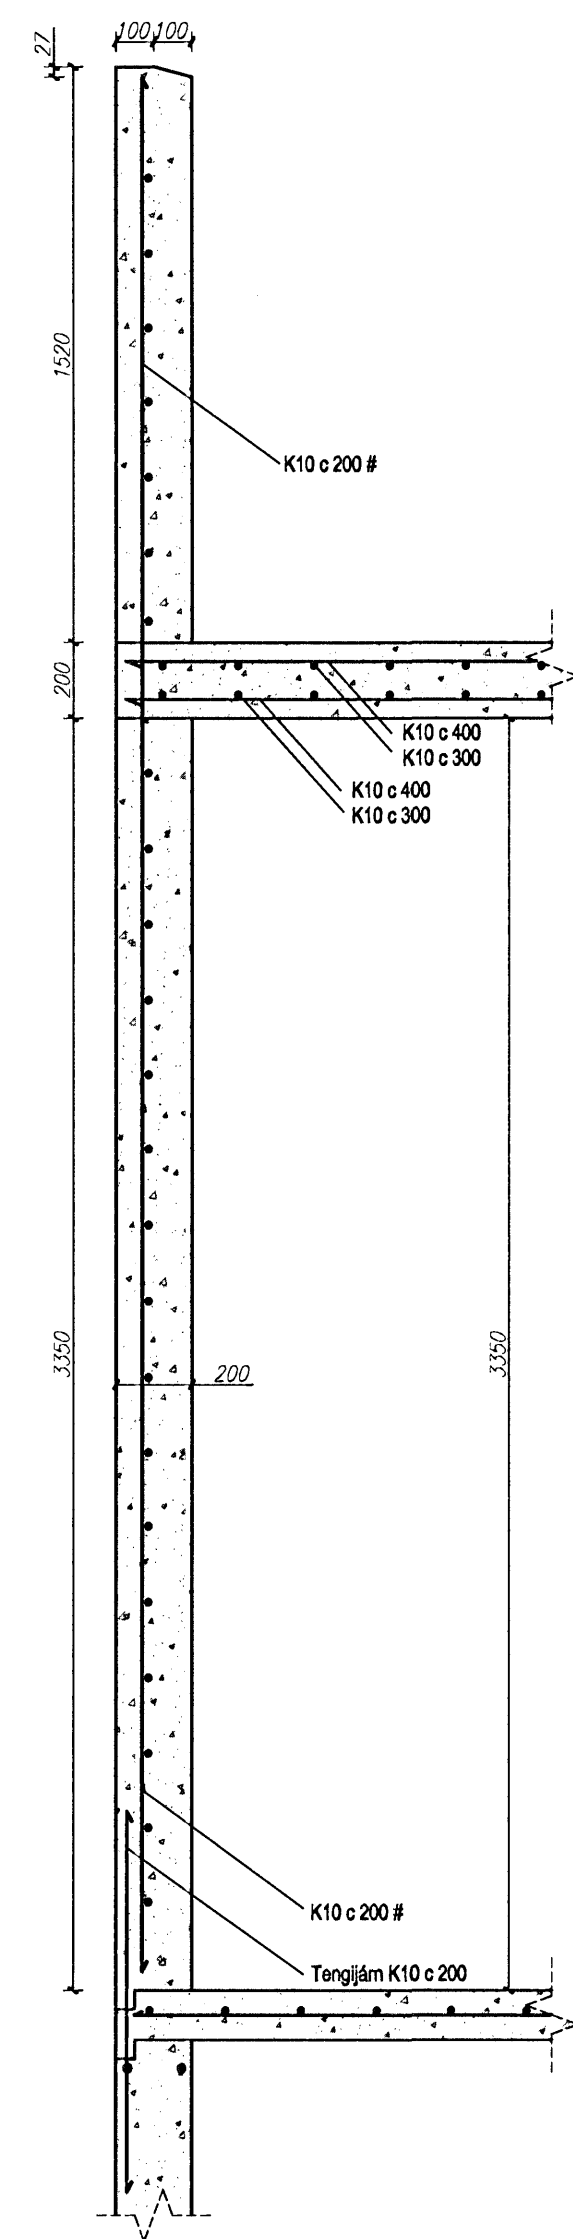

Snið O --
1:20

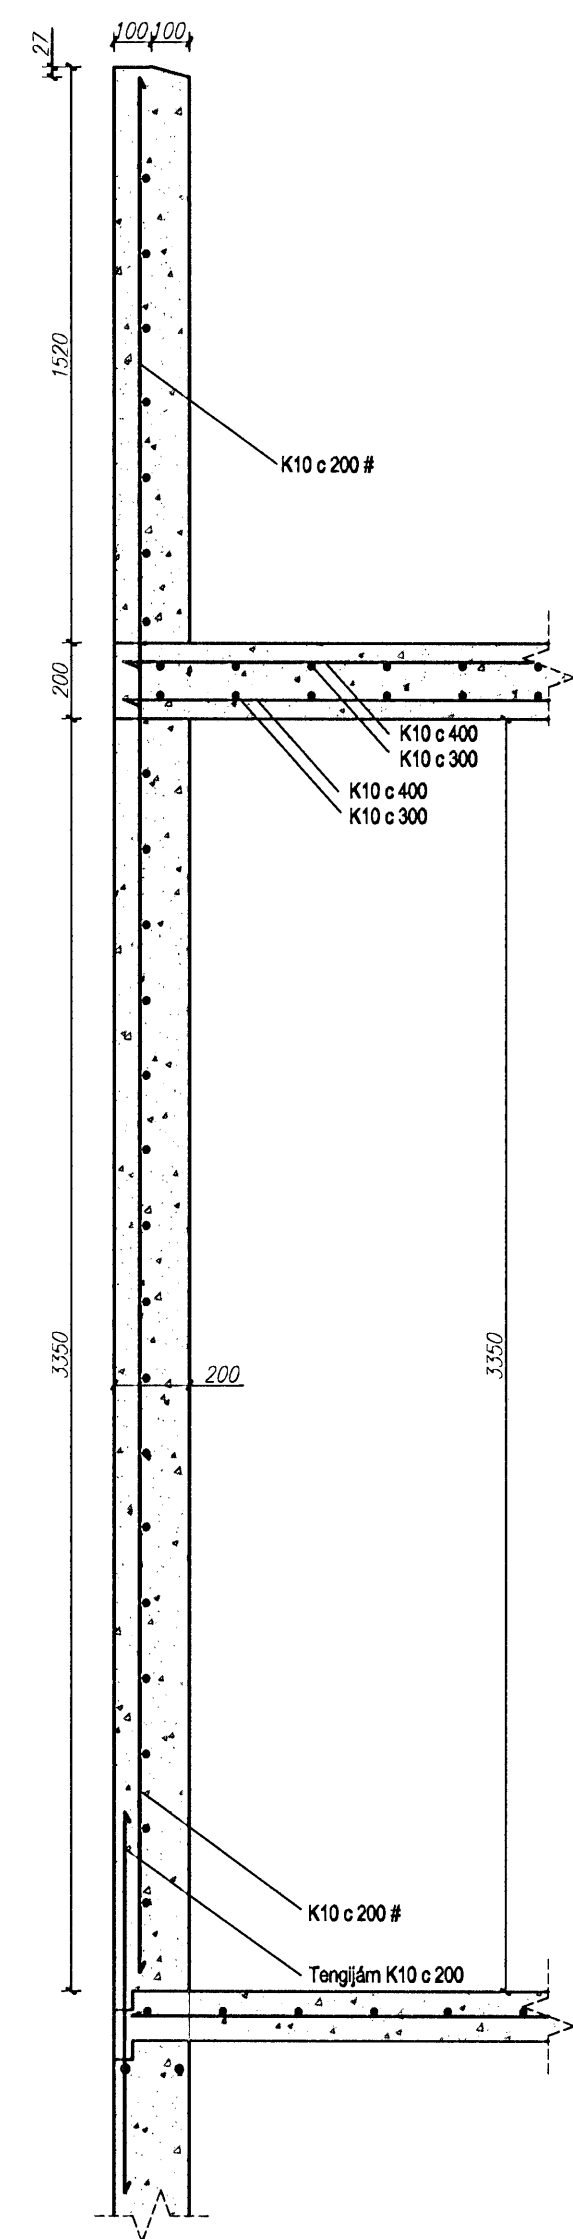

Snið P --
1:20

Samþykkt þann
28 MARS 2008
Byggingarfulltrúinn í Hafnarfirði
F.h. Hrólfur S. Gunnlaugsson

Skýringar:
Sjá teikn.nr. ST-01

Brýting	Fjáð	Óbrýtt	Dagmörk	Undirskrift
Höfðingur Hórnaldur				
Undirskrift arkitekt			Dagmörk	
Verktogi BERGPLAST ehf Breiðhella 2, Hafnarfirði		Fyrirkjör Steinsteypa Snið L -- t.o.m. P --		
Rafn Guðmundsson tfr Kennitala: 310846-7019 Brautarhólt 8 105 Reykjavík Sími: 562 01 12 Fax: 562 13 65 Netfang: rafng@centrum.is		Skali: 1/20		
Dagmörk	Undirskrift	Tölu nr.:		
08.03.08	<i>Rafn Guðmundsson</i>	ST-05		