
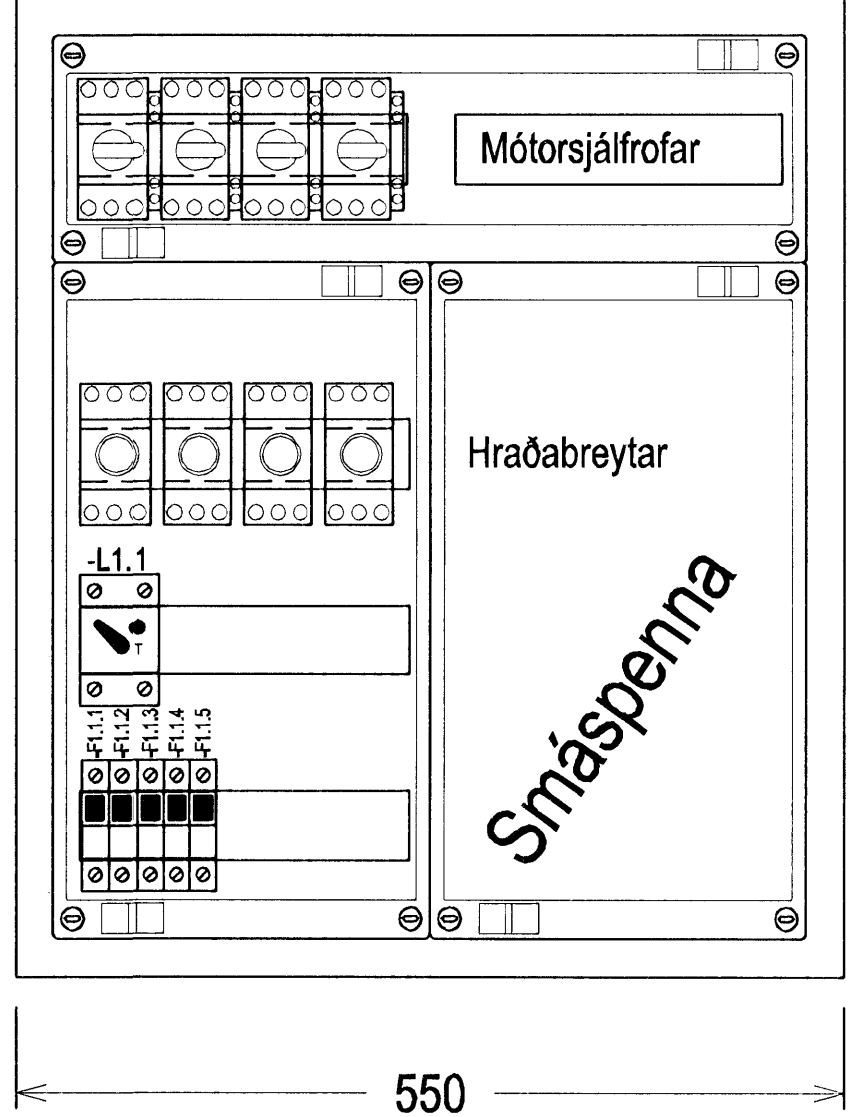


Tillaga að uppröðun í aðaltöflu T0.0



Tillaga að uppröðun í greinatöflum í stærri íbúðum  
 íbúðir nr. 01-05, 02-07, 03-07, 04-07, 05-07 og 06-07  
 Stærð tafna sé sem næst uppgefnum málum

Tillaga að uppröðun í greinatöflu sameign 6 hæð T6.0

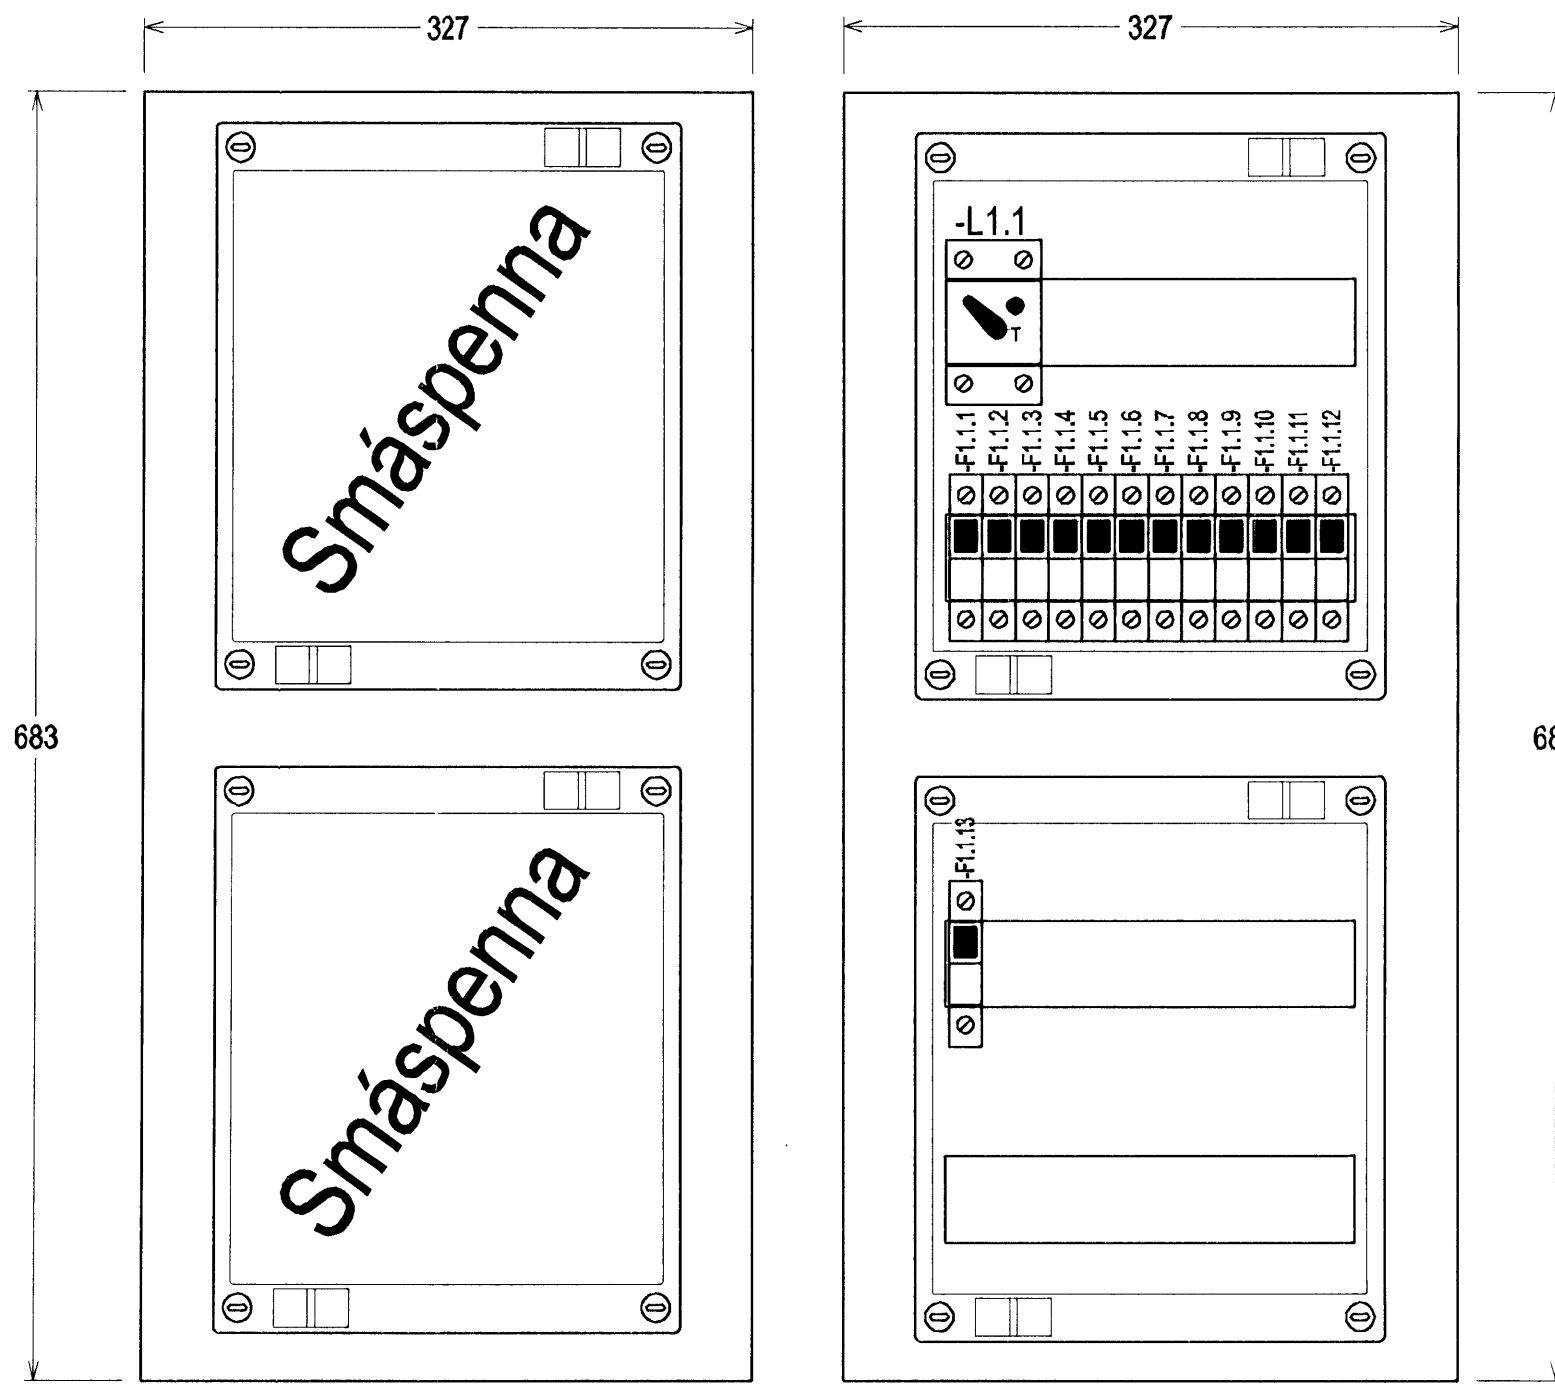



Tillaga að uppröðun í greinatöflum í íbúðum  
 íbúðir nr. 02-06, 03-06, 04-06, 05-06 og 06-06  
 Stærð tafna sé sem næst uppgefnum málum

Tillaga að uppröðun í greinatöflu bílakjallara T0.2

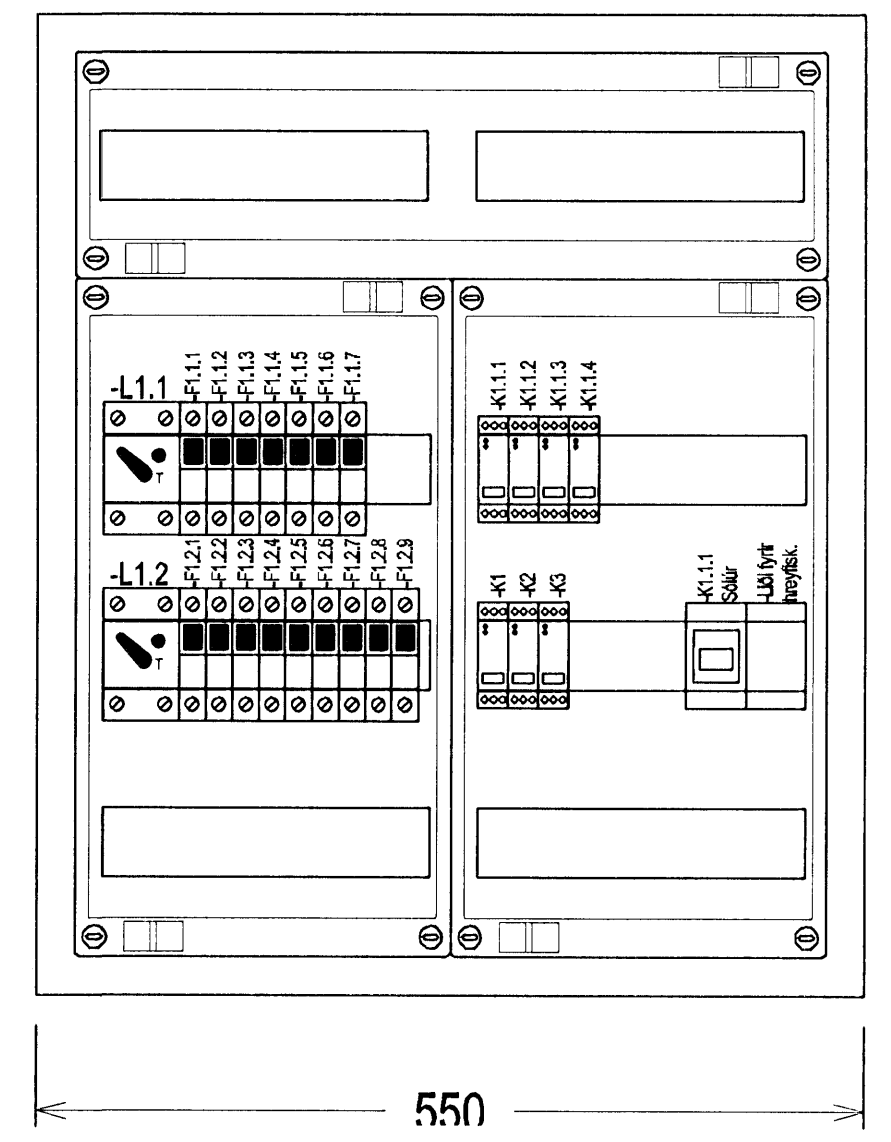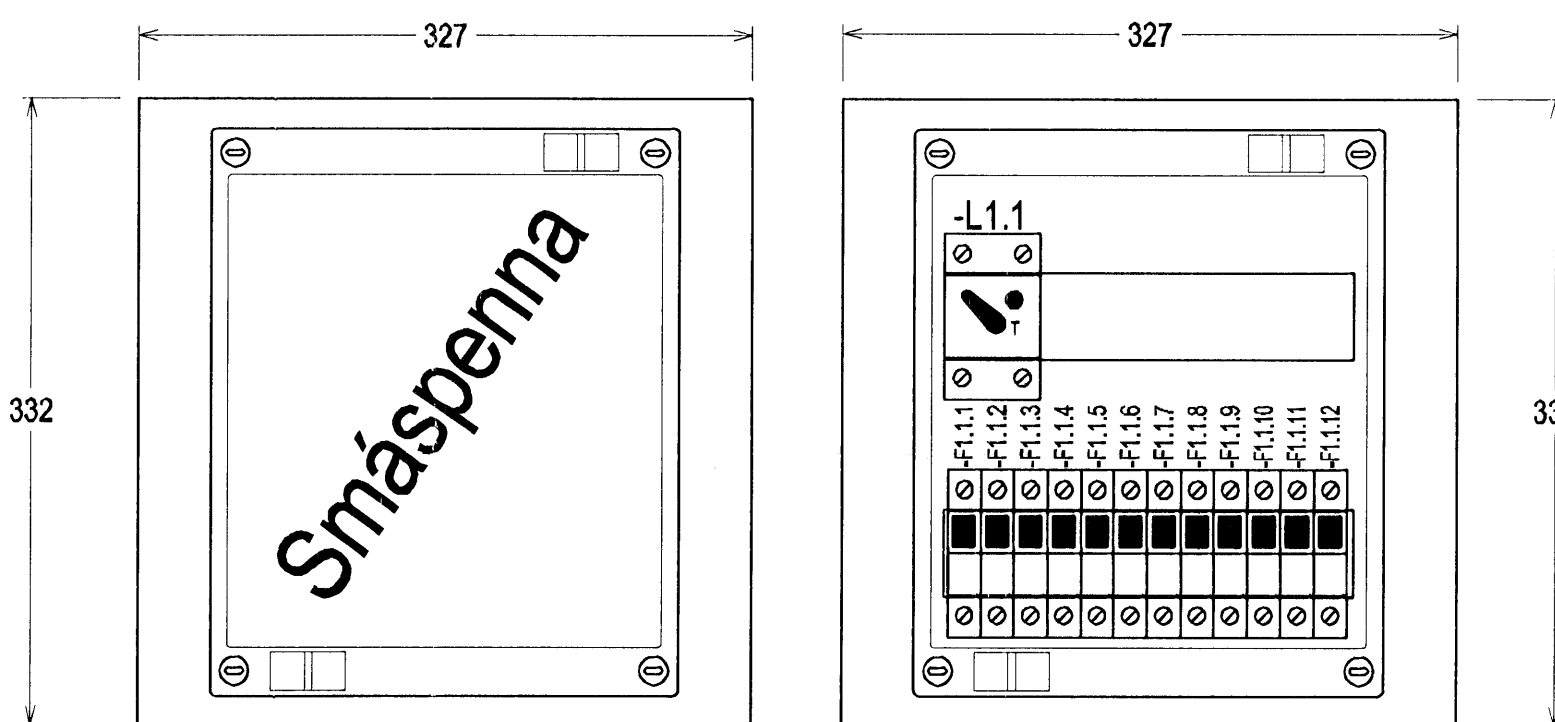


Tillaga að uppröðun í greinatöflum í samkomusal  
 Stærð tafna sé sem næst uppgefnum málum

Tillaga  
 Útlit lág og smáspennutöflu sameign 1-5 hæð

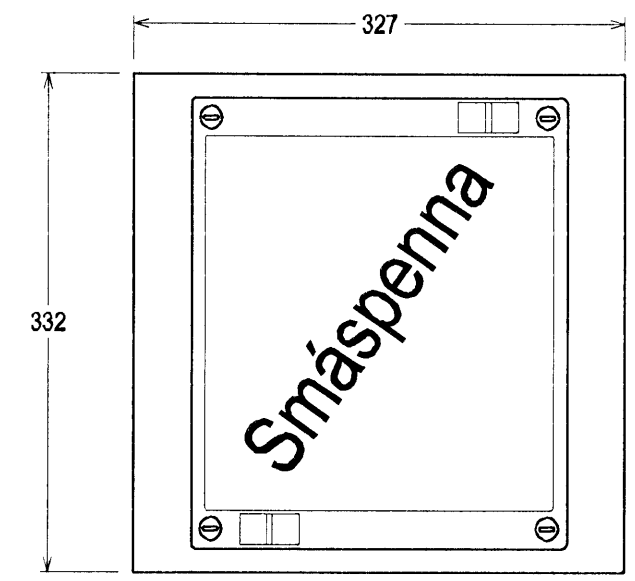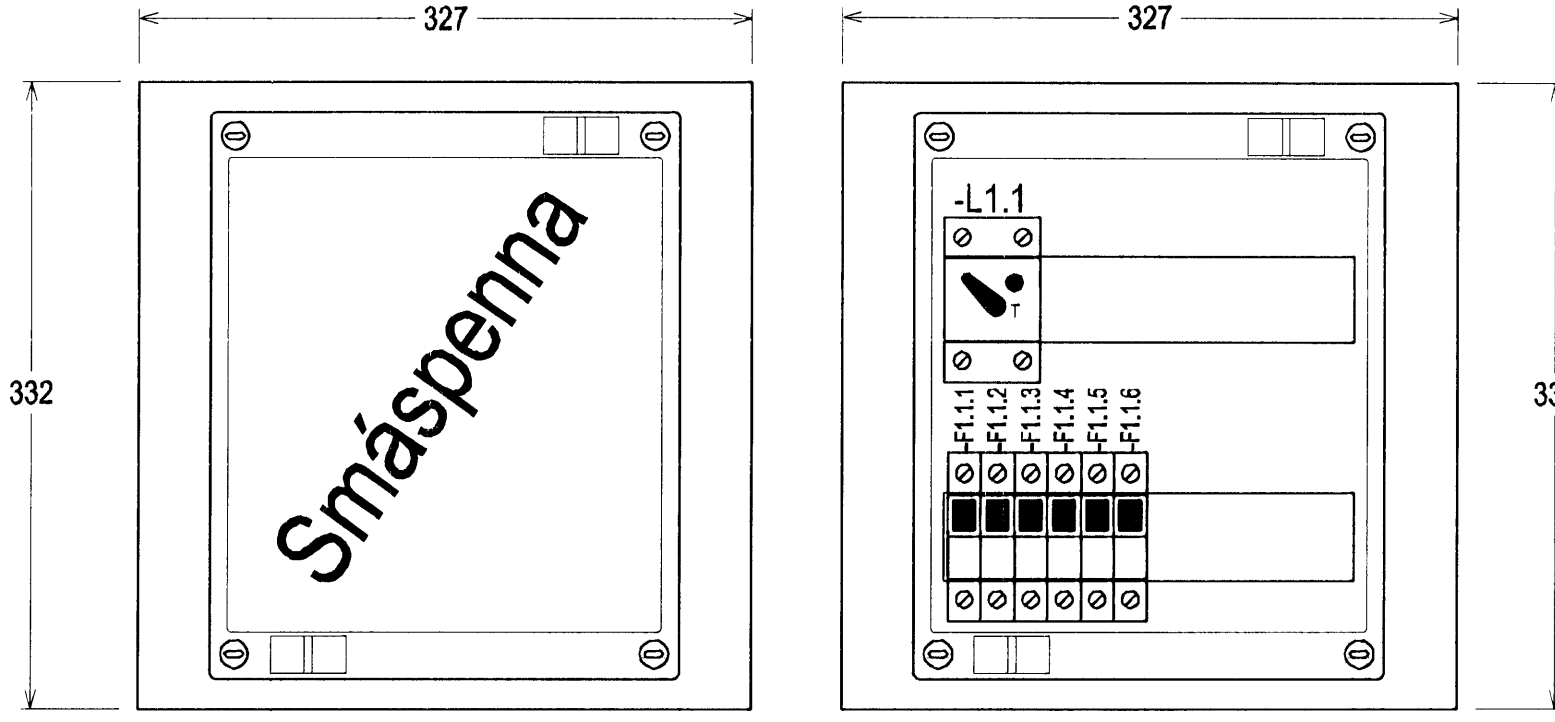

Hönnuður:  
 Gunnar E Sverrisson  
 Yfirfarir:  
 Samþykkt Davíð Sölvason kt: 100356-3339

Breytingar:  
 .....  
 .....  
 .....  
 .....  
 .....

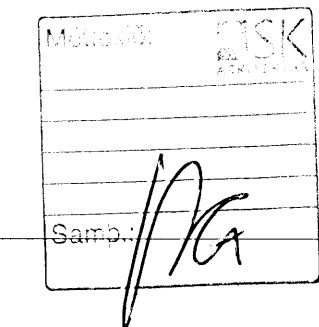

Fjölbýlishús  
 Skipalón 14  
 220 Hafnarfirði

Tillaga að uppröðun í töflum  
 ---  
 Mkv: Enginn

**RTS**  
 VERKFRÆÐISTOFA  
 Grensásvegur 3  
 108 Reykjavík  
 Sími 520 9900  
 Fax 520 9901  
 www.rts.is

FRV  
 FS 88744

BS EN ISO 9001:2000