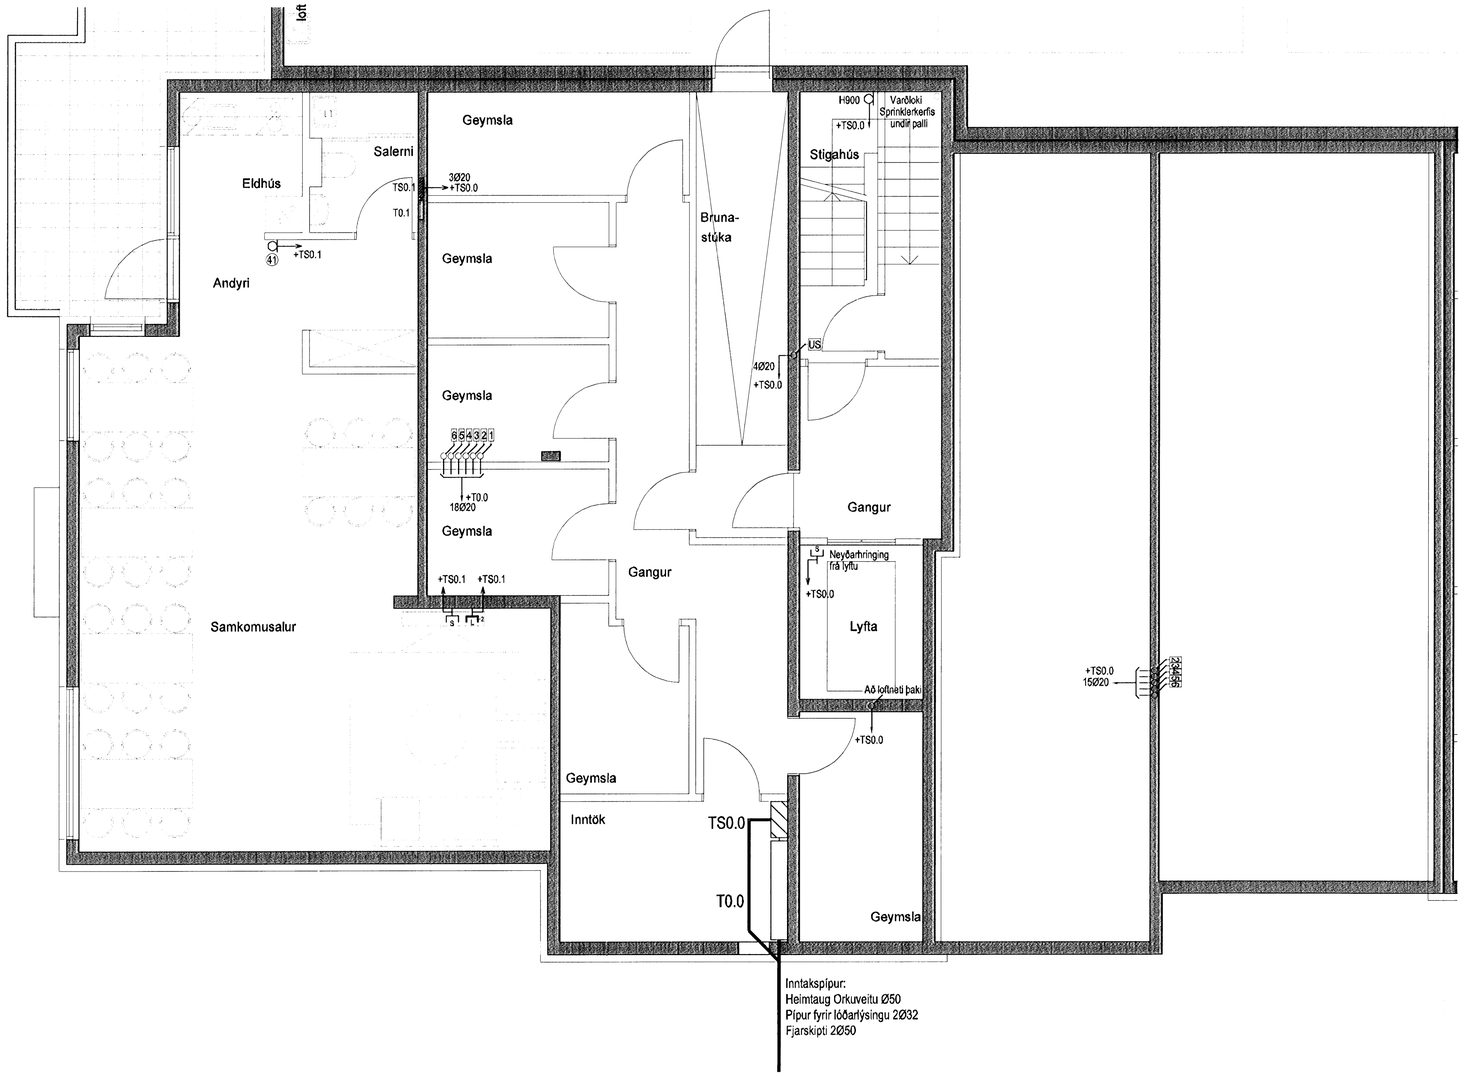

Hönnuður:

Gunnar E Sverrisson

Yfirfarið:

Samþykkt: Davíð Sölvason kt: 100368-3339

Breytingar:

Aðalhönnuður:

Fjölbýlishús

Skipalón 14
220 Hafnarfirði

Síma og loftnetskerfi

Kjallari
Mkv: 1:50

VERKFRÆÐISTOFA

Grensásvegur 3
108 Reykjavík
Sími 520 9900
Fax 520 9901
www.rts.is

BS EN ISO 9001:2000
FS 88744

83-1840-1-

25.2.2008

003101 A

Mælistika cm 0 5 10 15 20