



Tillaga að uppröðun í aðaltöflu T0.0

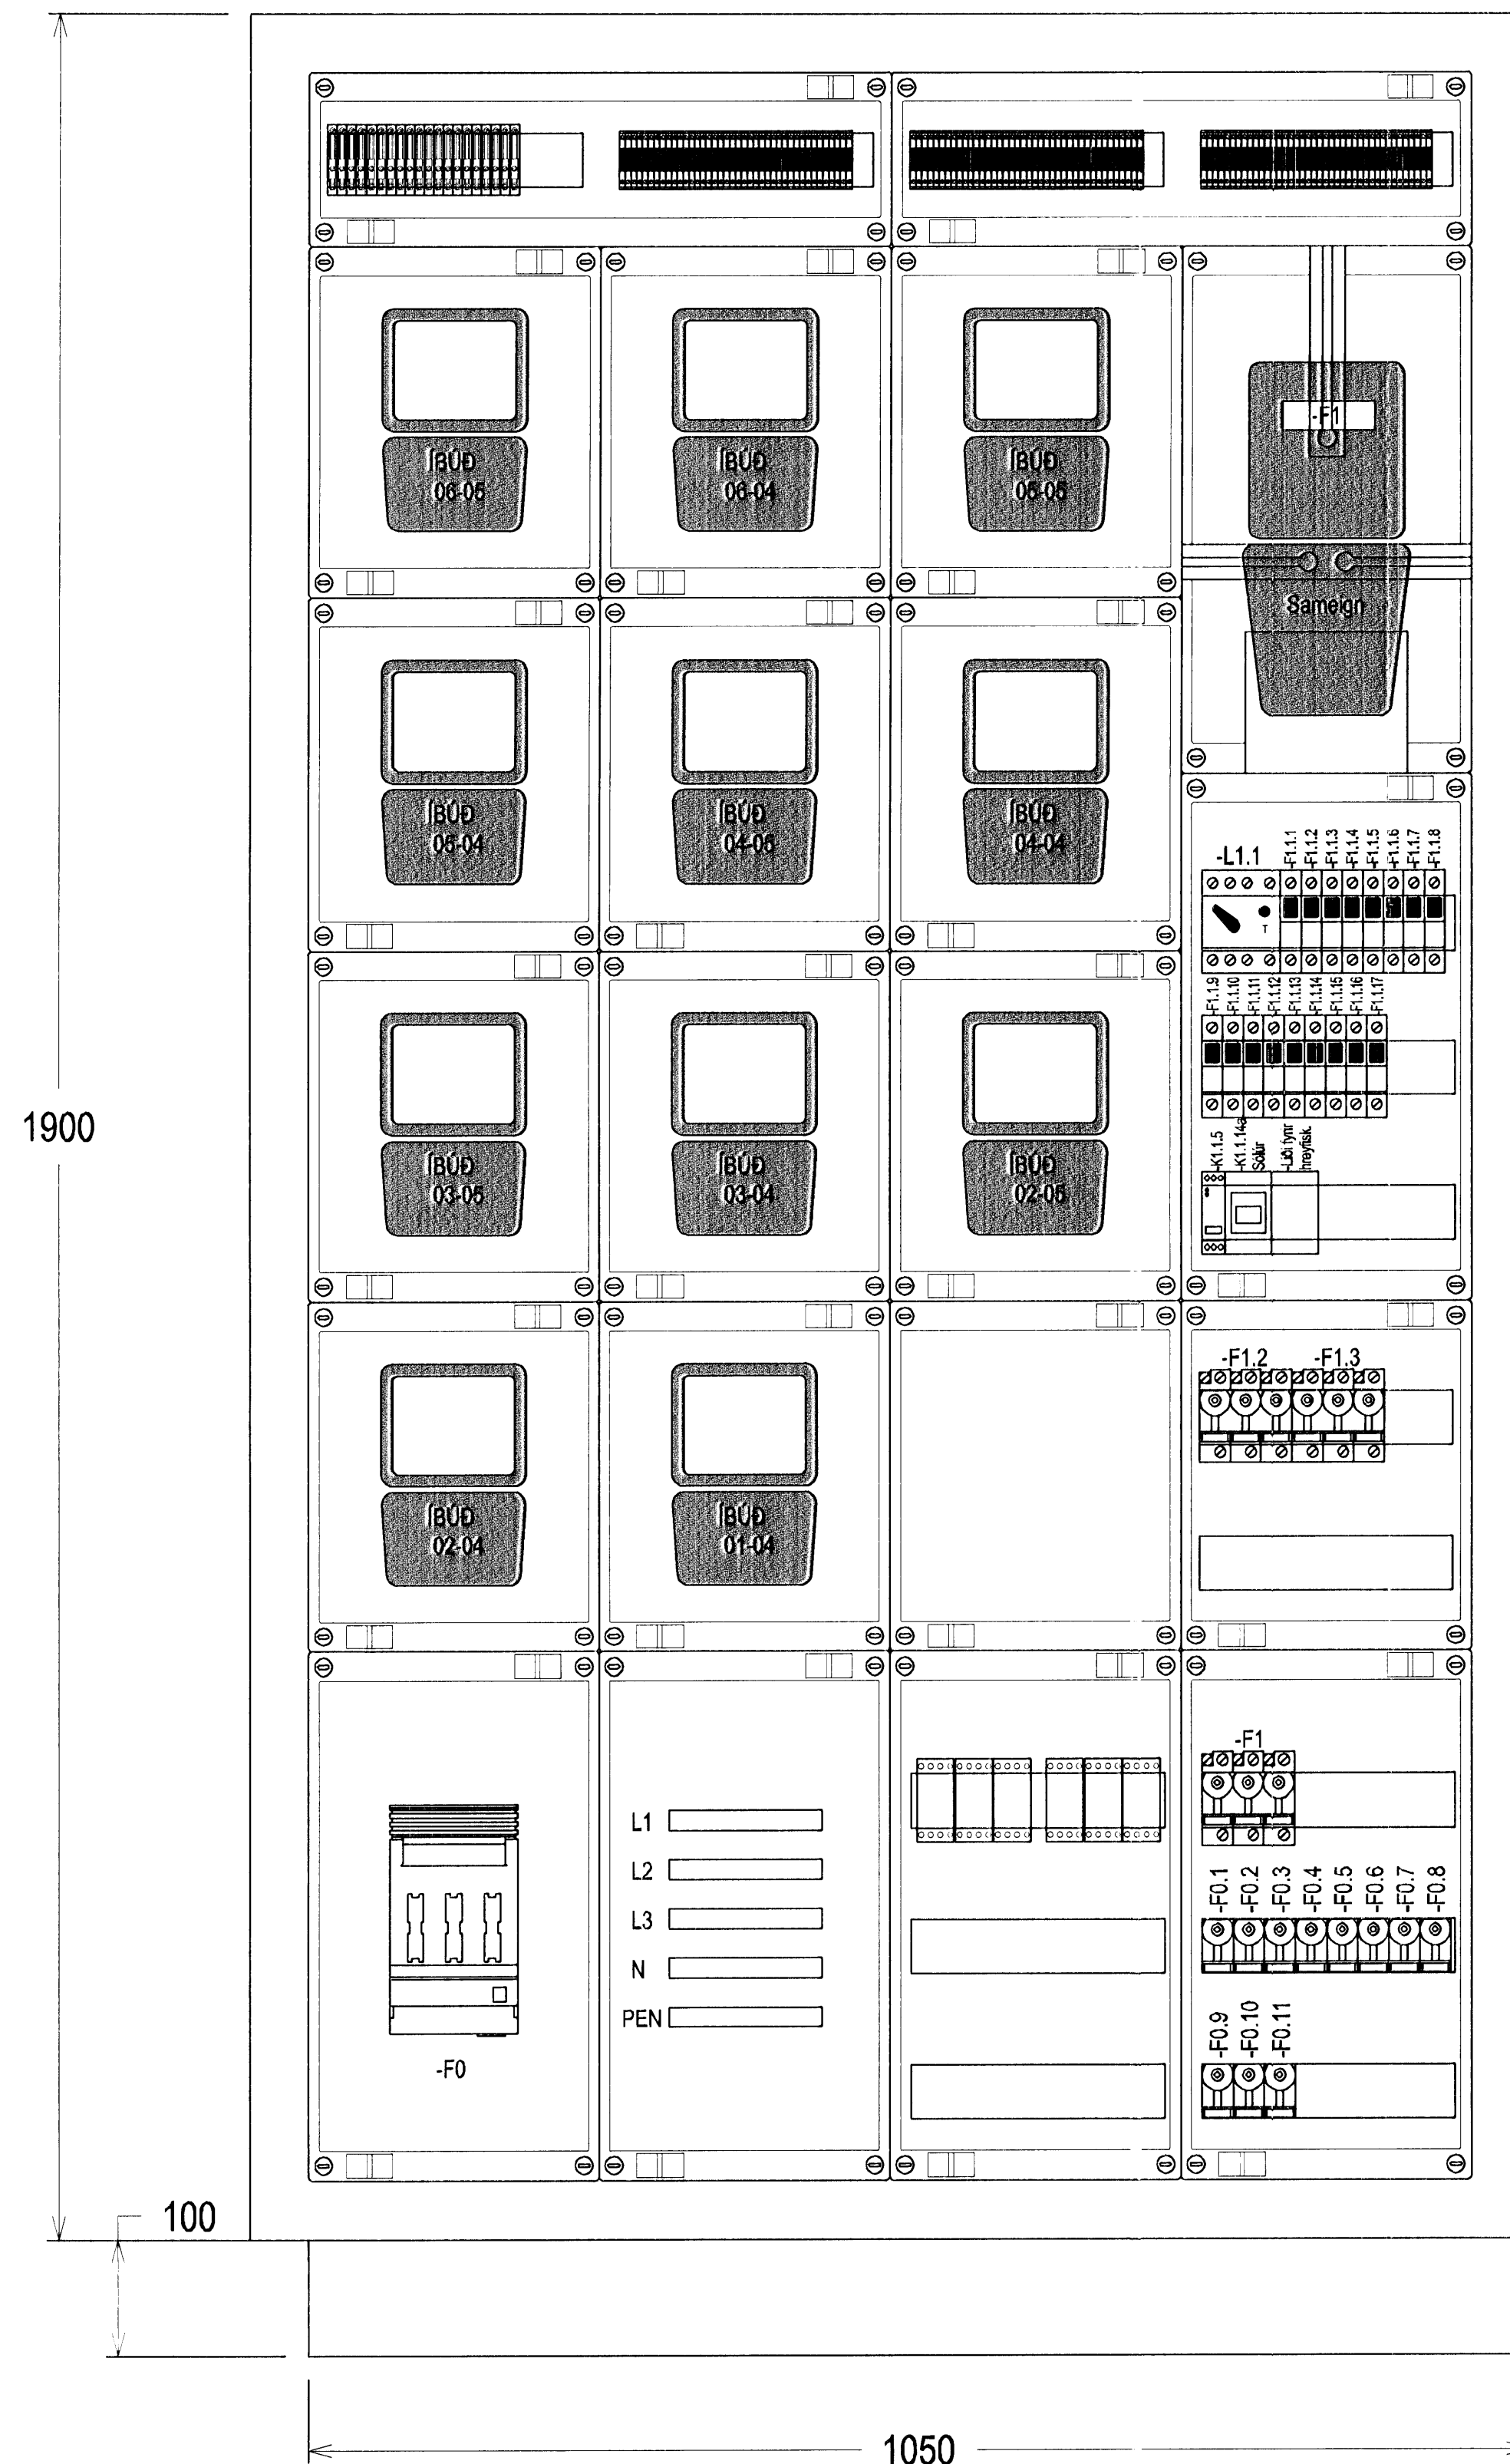

Tillaga að uppröðun í greinatöflum í íbúðum
Stærð taflna sé sem næst uppgefnum málum

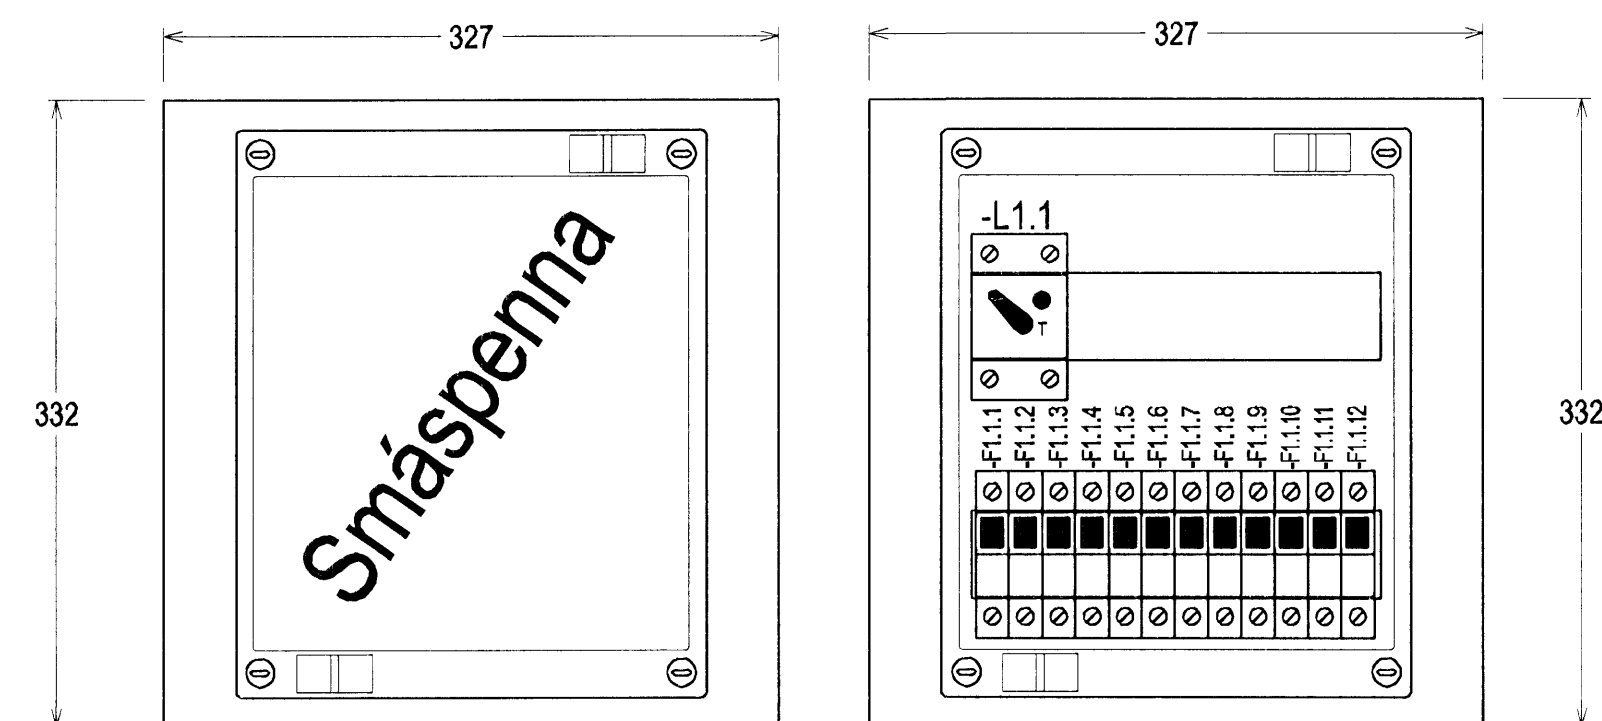


Hönnuður:
Gunnar E Sverrisson
Yfirfarir:
Sambýkt: Dan Þ. Sölvason kt: 100358-3339

Breytingar:

Aðalhönnuður:

Fjölbýlishús
Skipalón 12
220 Hafnarfirði

Einlínnumynd
Útlit aðaltöflu og greinatöflum íbúðum
Mkv: Enginn

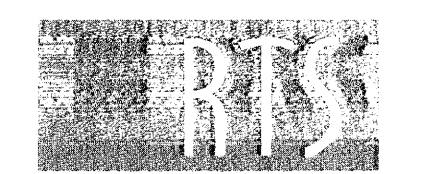

VERKFRÆÐISTOFA

Grensásvegur 3
108 Reykjavík
Sími 520 9900
Fax 520 9901
www.rts.is



FS 88744

83-1840-1-

xx1103

A

25.2.2008