



Tillaga að uppröðun í greinatöflu sameign 6 hæð T6.0

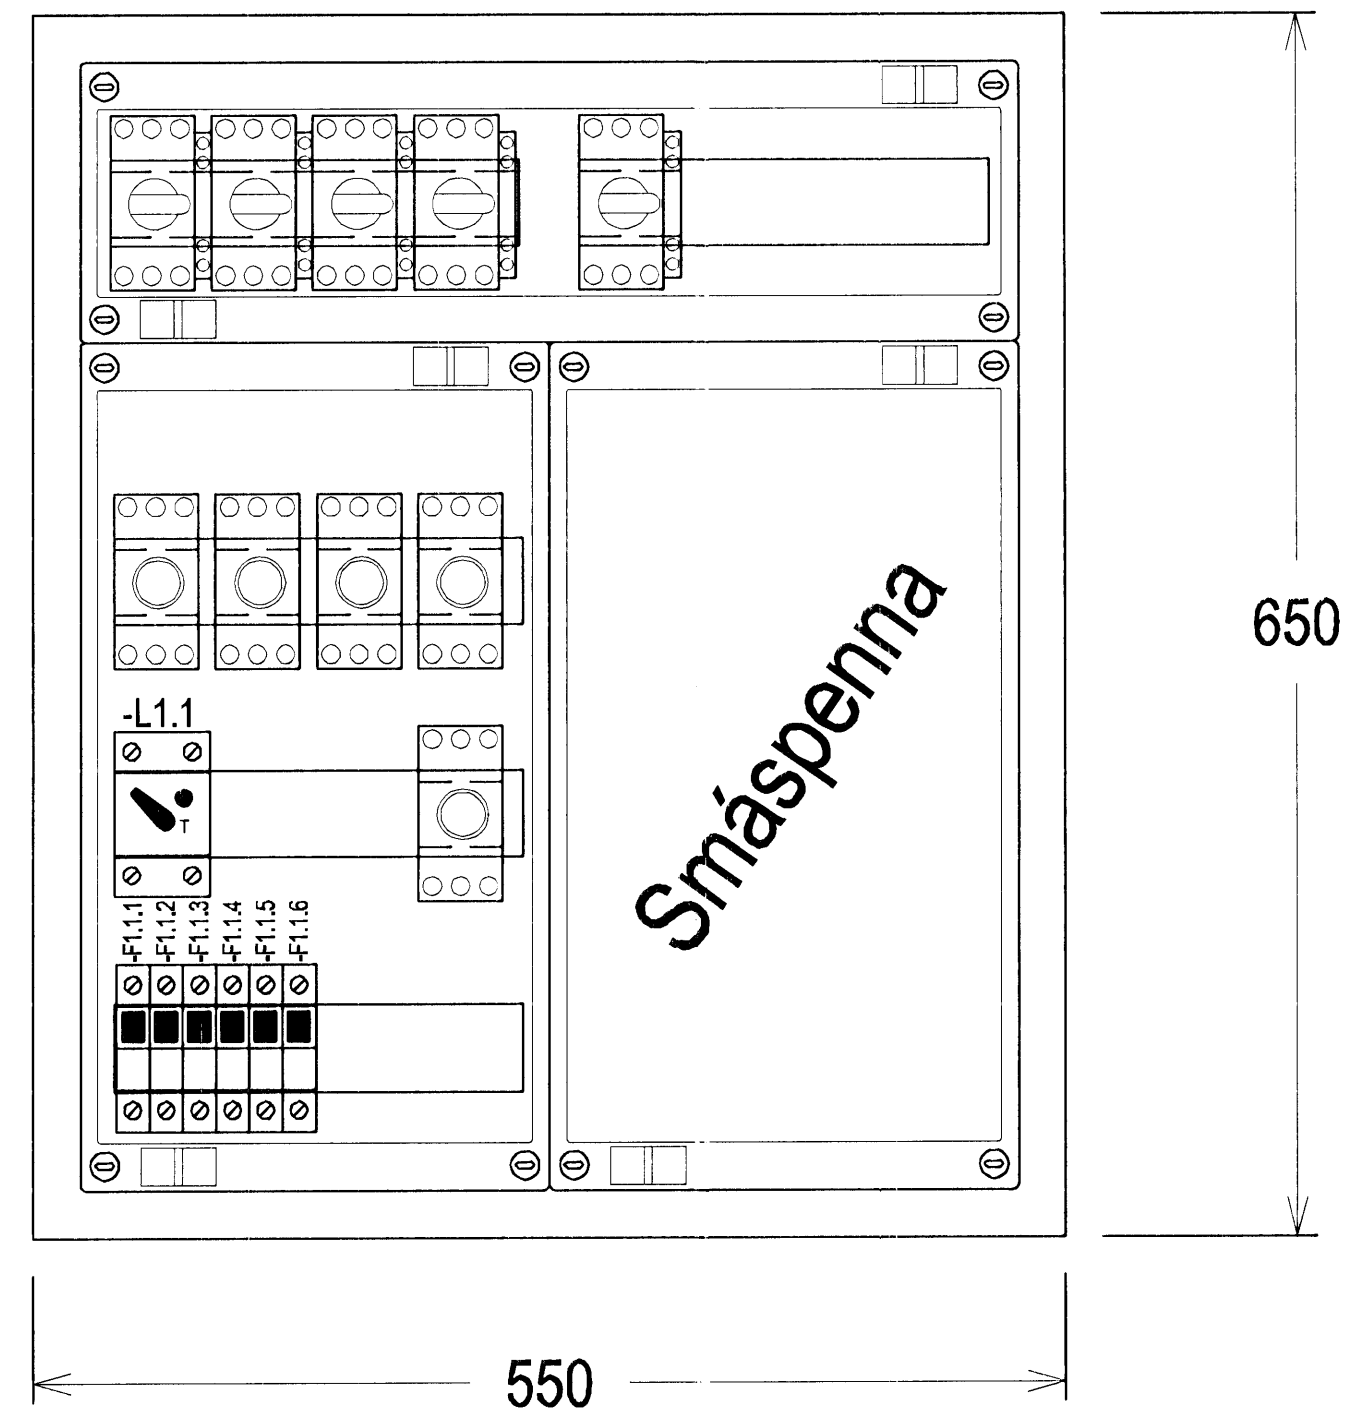

Útlit lág og smáspennutöflu sameign 1-5 hæð

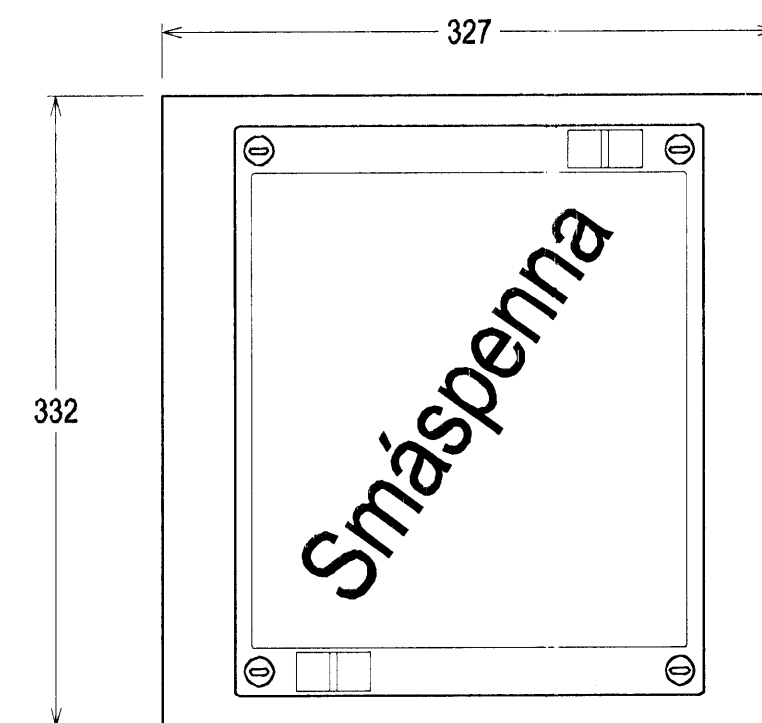

Hönnuður:  
Gunnar E Sverrisson  
Yfirfarir:   
Sambýkkir: Davíð Sölvason kt: 100356-3339

Breytingar:  
.....  
.....  
.....  
.....  
.....  
.....

Aðalhönnuður:

Fjölbýlishús  
Skipalón 12  
220 Hafnarfirði

Einlínunmynd  
Útlit greinatöflu 6.hæð og sameign hæða  
Mkv: Enginn

VERKFRÆÐISTOFA  
Grensásvegur 3  
108 Reykjavík  
Sími 520 9900  
Fax 520 9901  
www.ris.is

FRV  
Stofnun  
Virkisfræðistofa

BS EN ISO 9001:2000

FS 88744

83-1840-1-  
25.2.2008

xx1104 A

