BO 100-002 Biti B02 í mátlínu 4/A-D

M 1:20

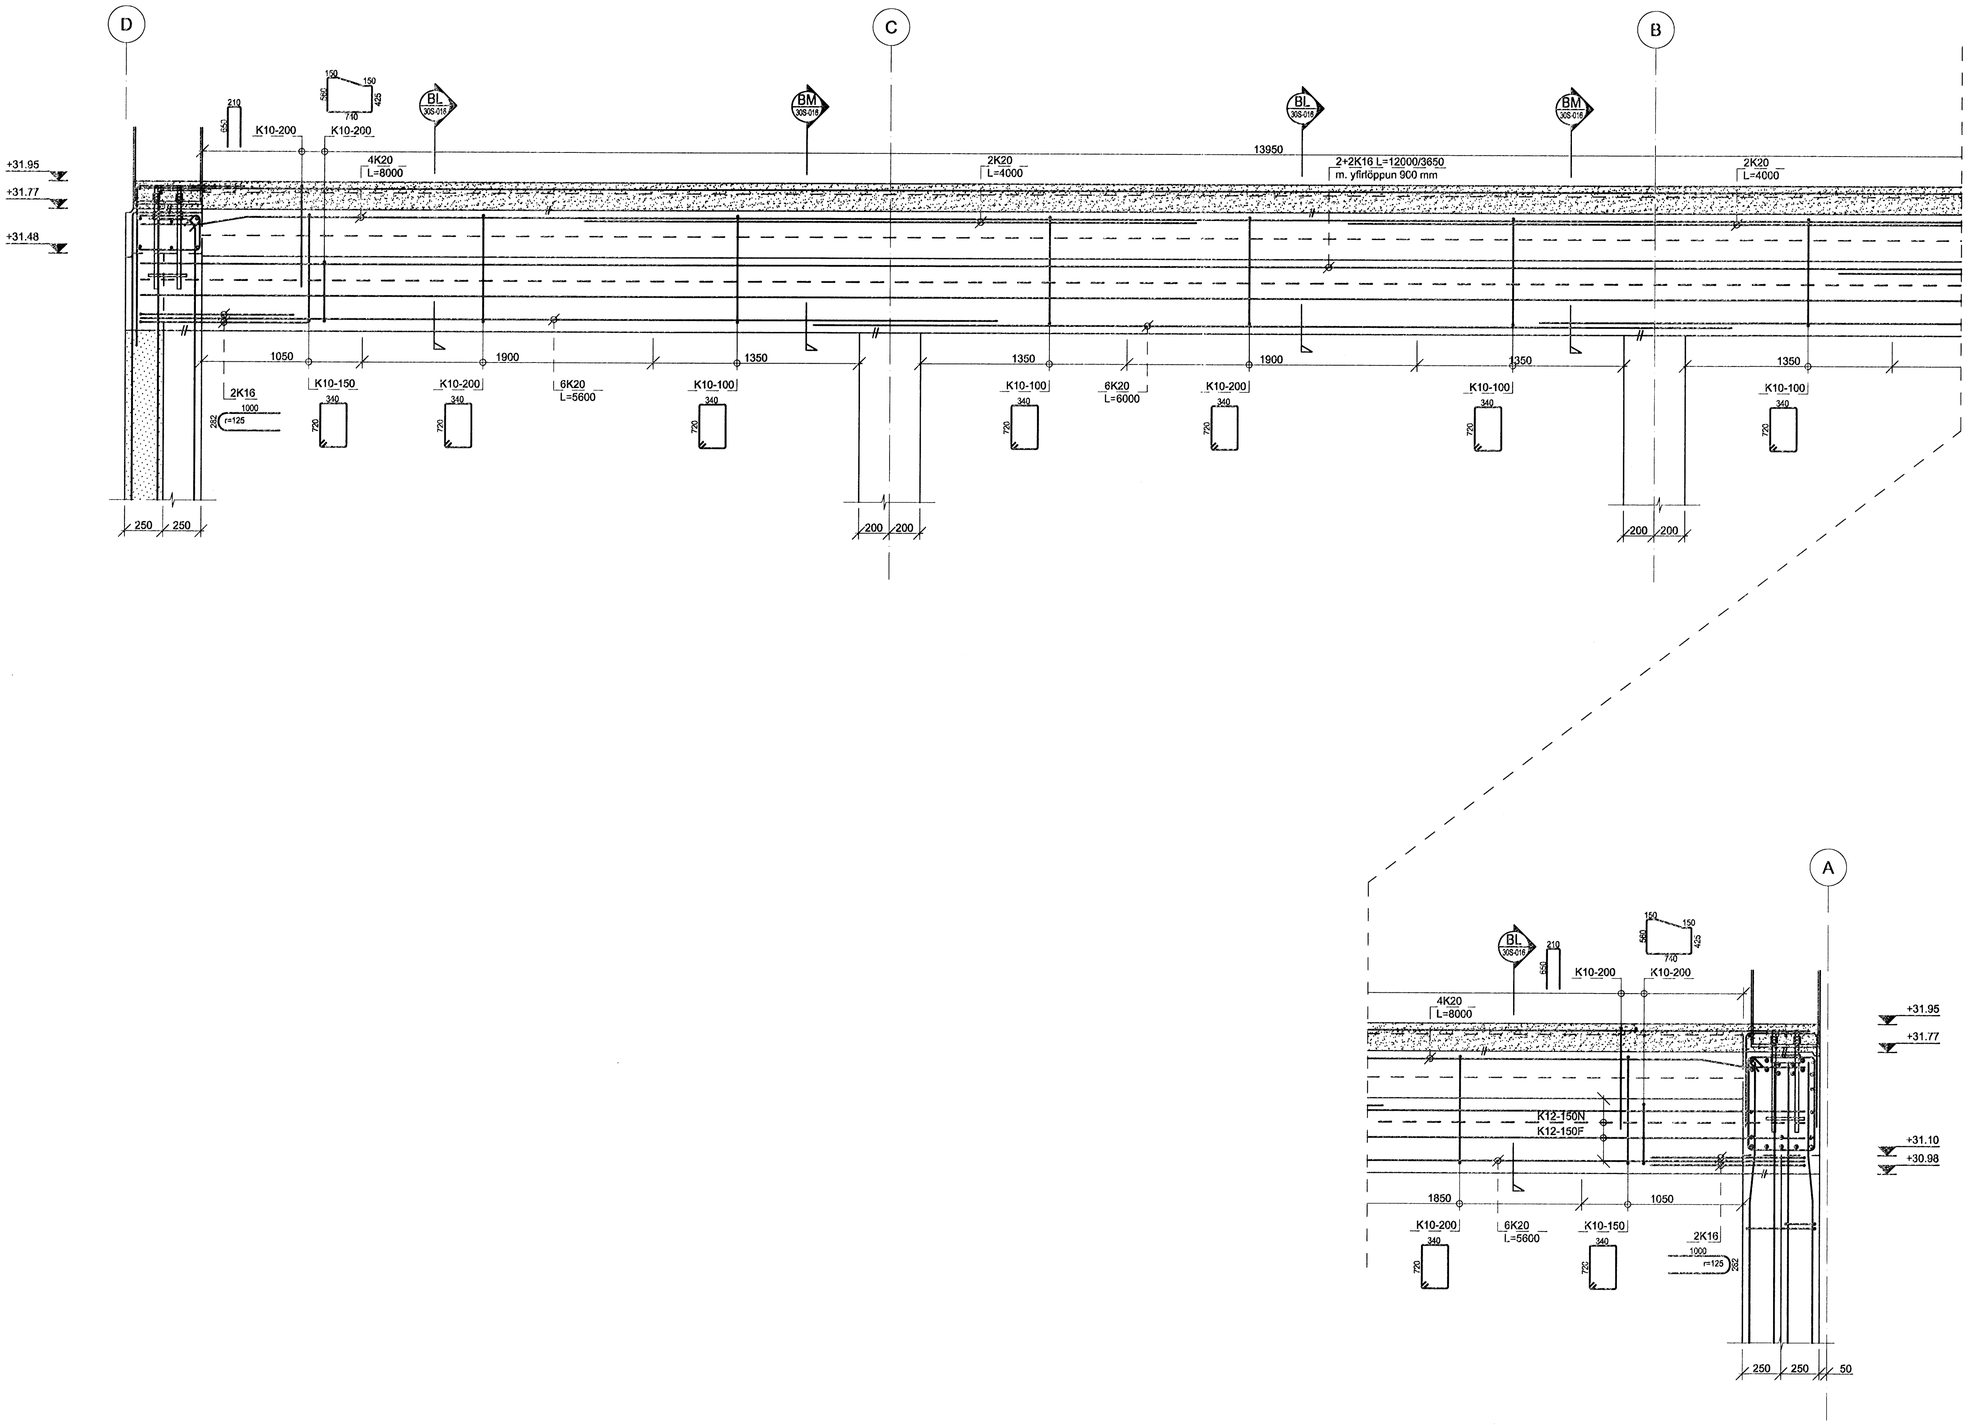

Samþykkt þann
22 APR. 2008
Byggingarfulltrúinn í Hafnarfirði
F.h. Hrólfur S. Gunnlaugsson

Skýringar.

Öll mál eru í mm. nema hæðarkótar í m.
NBK= Kóti í neðri brún á gati í vegg.

Sjá almenn skýringablöð, þ.e. teikningar LH nr. B-00A-001, B-00A-002, B-00A-003, B-00A-004 og B-00A-005.
Sjá einnig viðeigandi verklýsingar LH ásamt teikningum og verklýsingum annarra hönnuða sem tilheyra þessu verki.

Grundað er á velþjappaðri bögglabergsfyllingu

STG.	BREYTING	DAGS.	NAFN

A1

ÁLFHELLA 6 HAFNARFIRÐI

RST-NET. Nýjar höfuðstöðvar. Verkstæðishús
Þverbiti í mátlínu 4/A-D
Hlíðarmynd

TEIKNINÚMER	MÆLIKVARÐI	STGÁFA
RS08AH B-30S-018	1:20	

		NAFN	DAGSETNING
Línuhönnun verkfræðistofa SÍMI: 585 1500, FAX: 585 1501	HANNAÐ	GR	04.04.2008
	TEIKNAÐ	GR/HIS	04.04.2008
	YFIRFARIÐ	BJÞ	04.04.2008
SAMÞ.			

M:\RST-NET\Álfhella\RS08AH\07_Teikningar\LH-teikningar\Burðarþoh...