



Byggingarhlutur Hálmáttardar  
 19 FEB 2006  
 VS

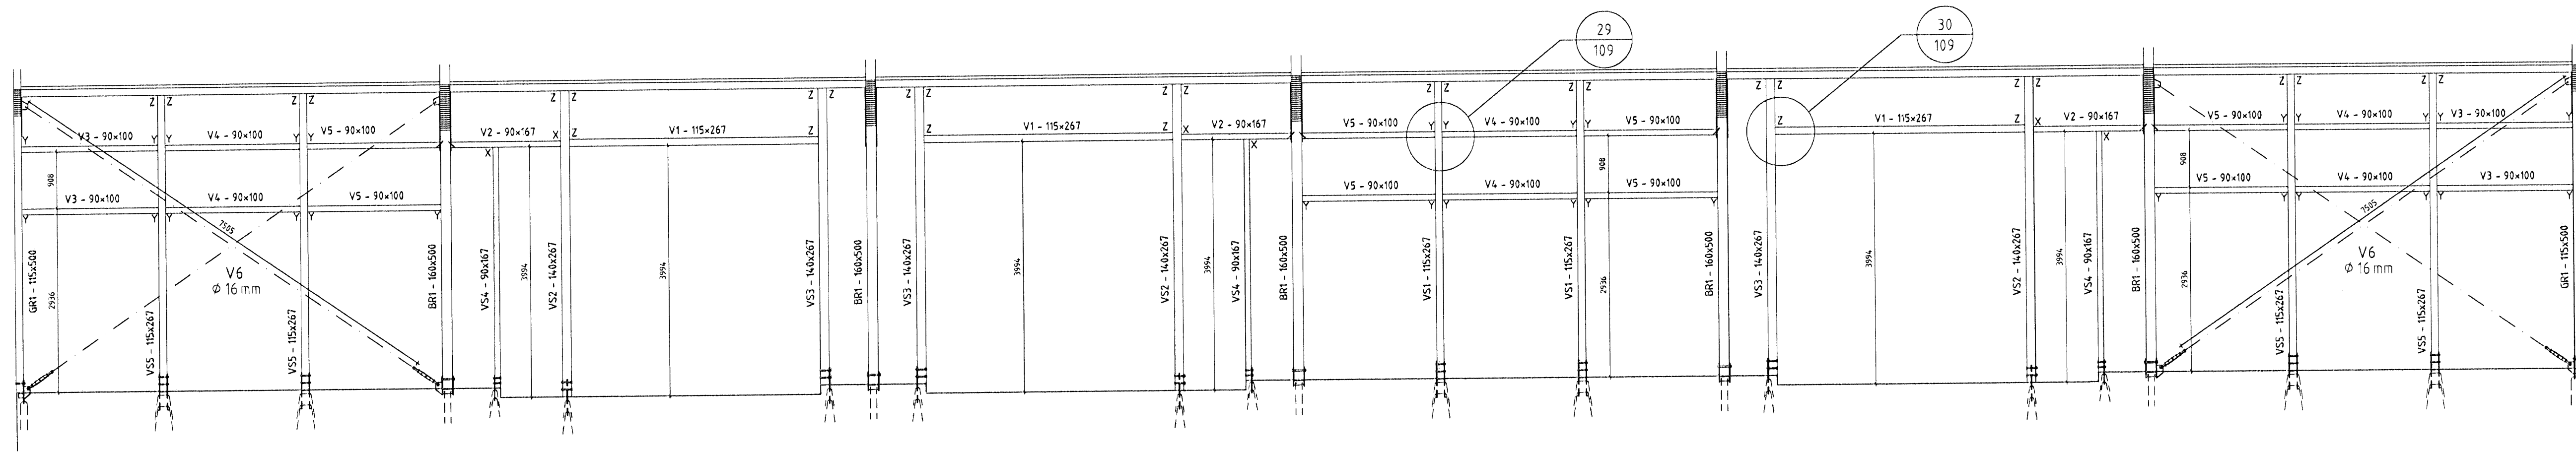


Hliðarmynd Vestur - Mkv.: 1:60

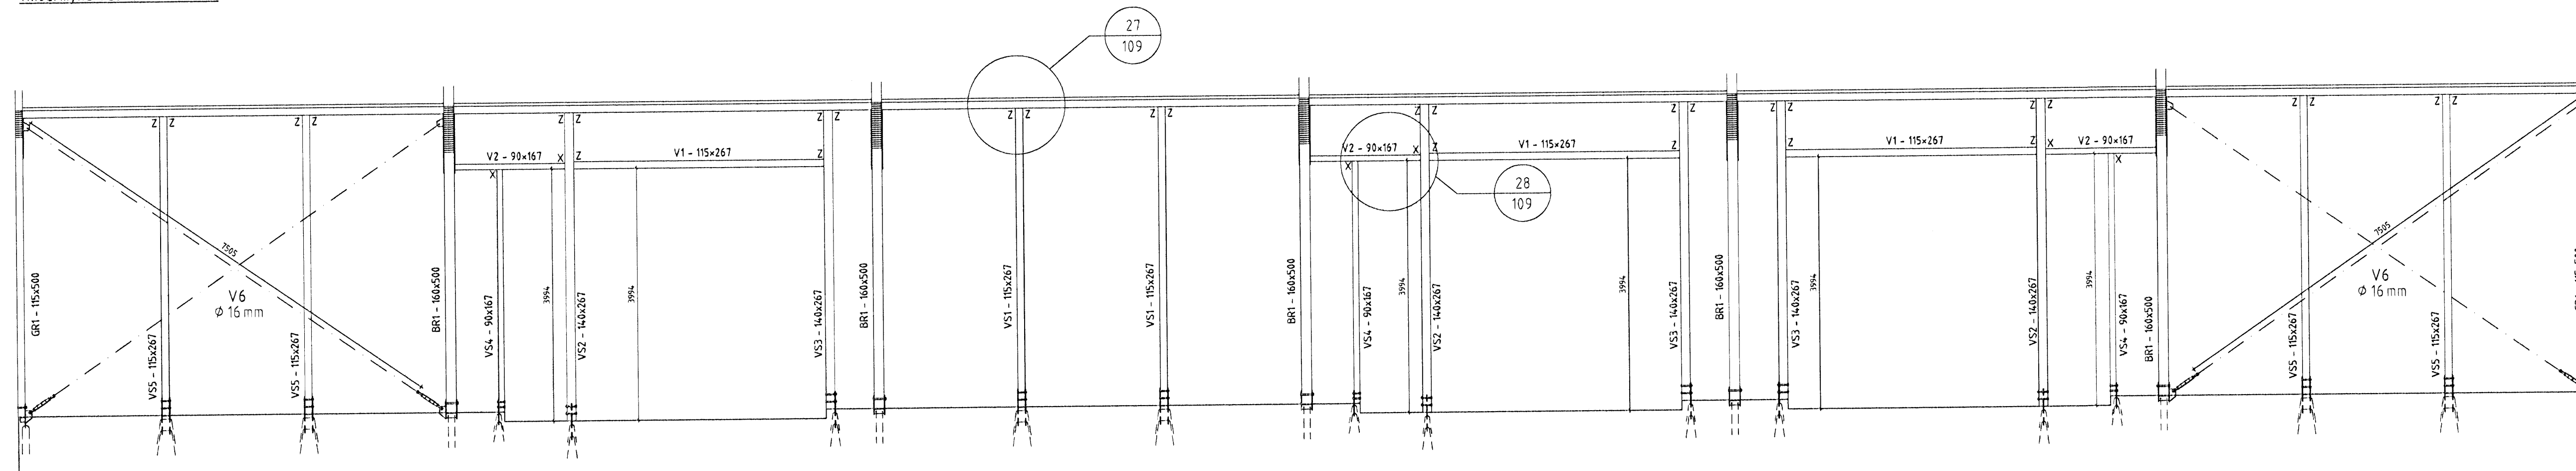


Hliðarmynd Austur - Mkv.: 1:60


Sérmynd 27 Mkv.: 1:10

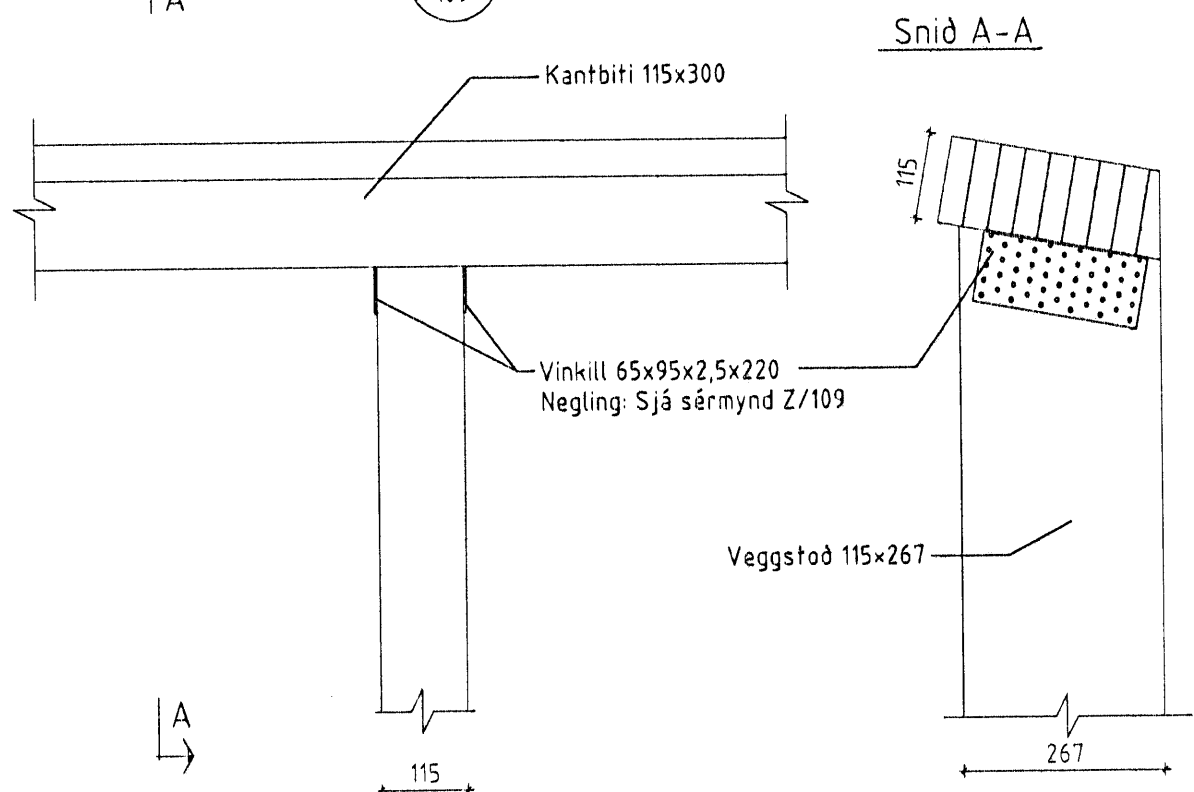


Sérmynd 28 Mkv.: 1:10

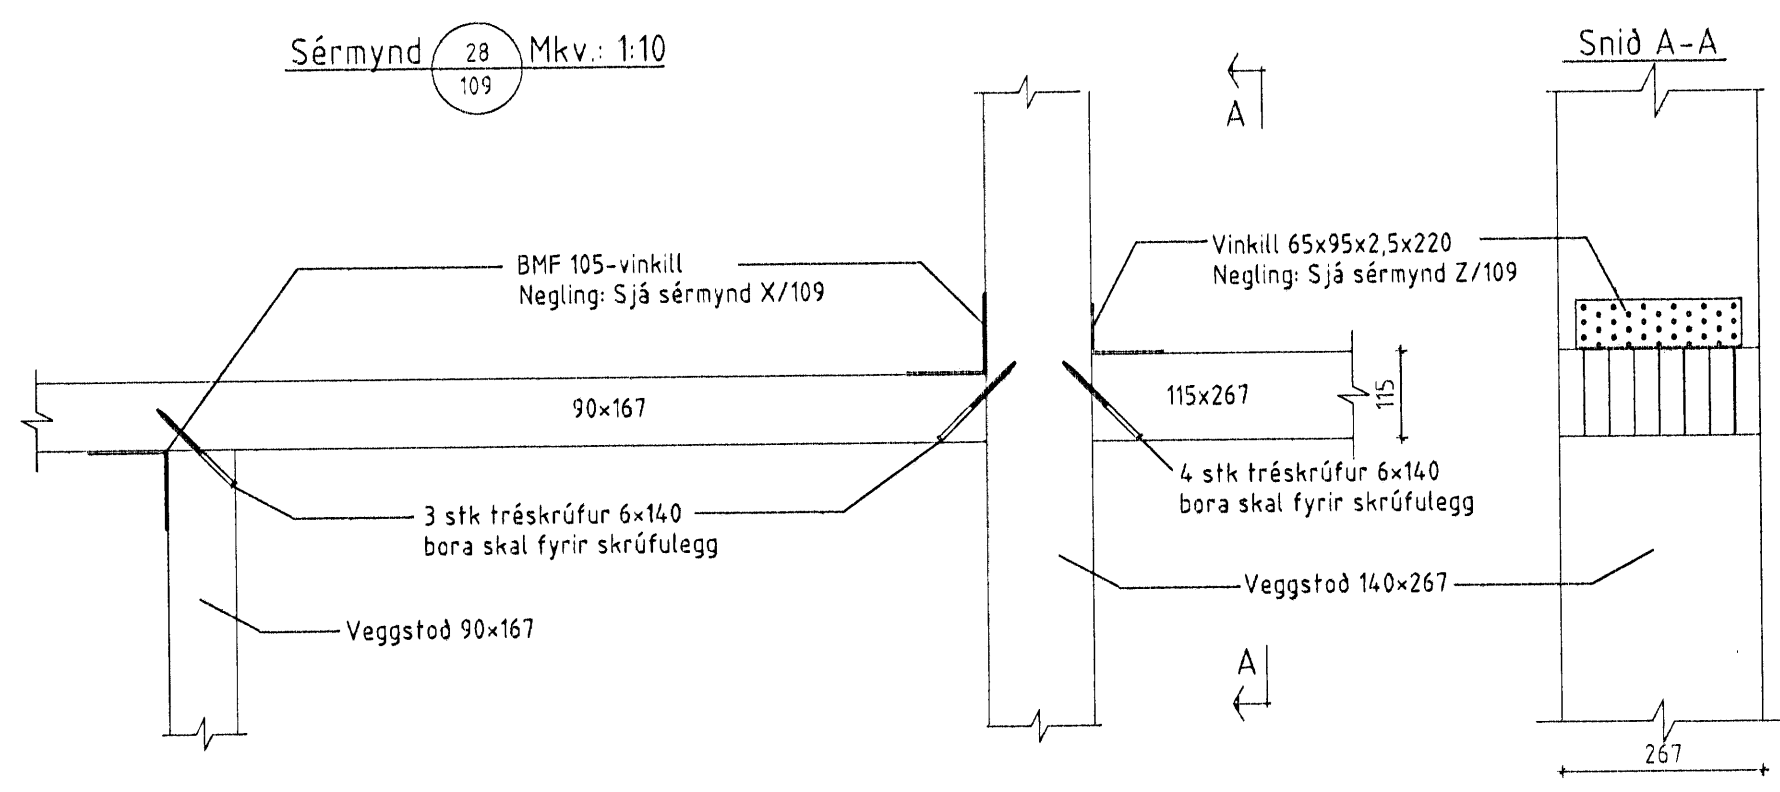


Sérmynd 29 Mkv.: 1:10

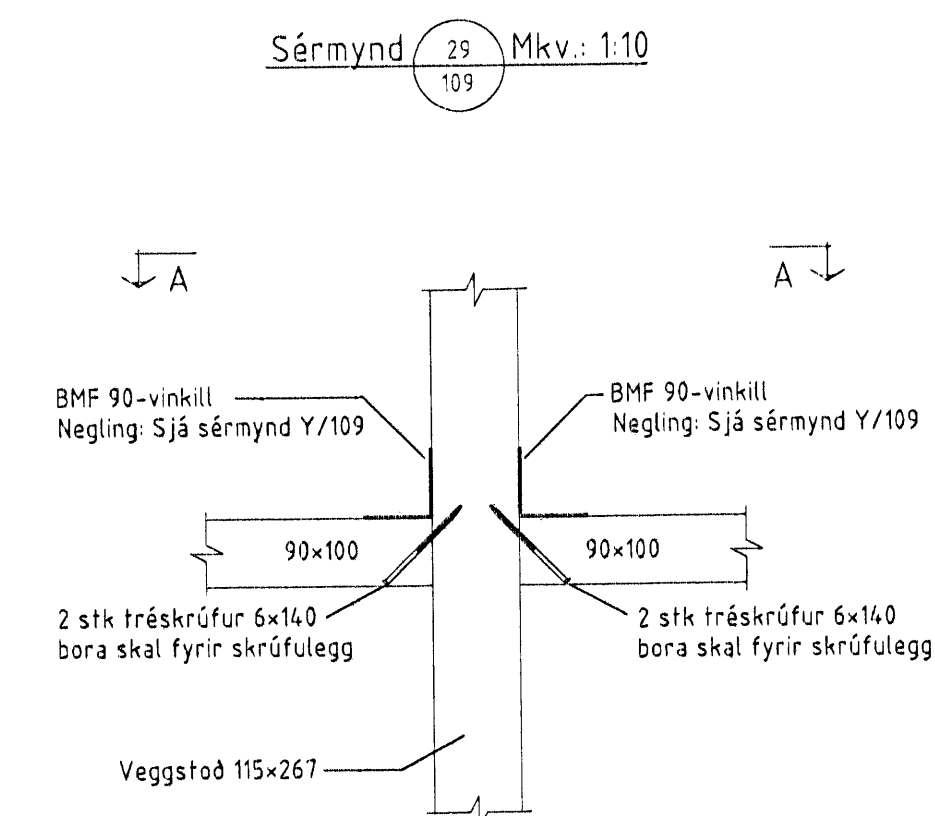


Sérmynd 30 Mkv.: 1:10

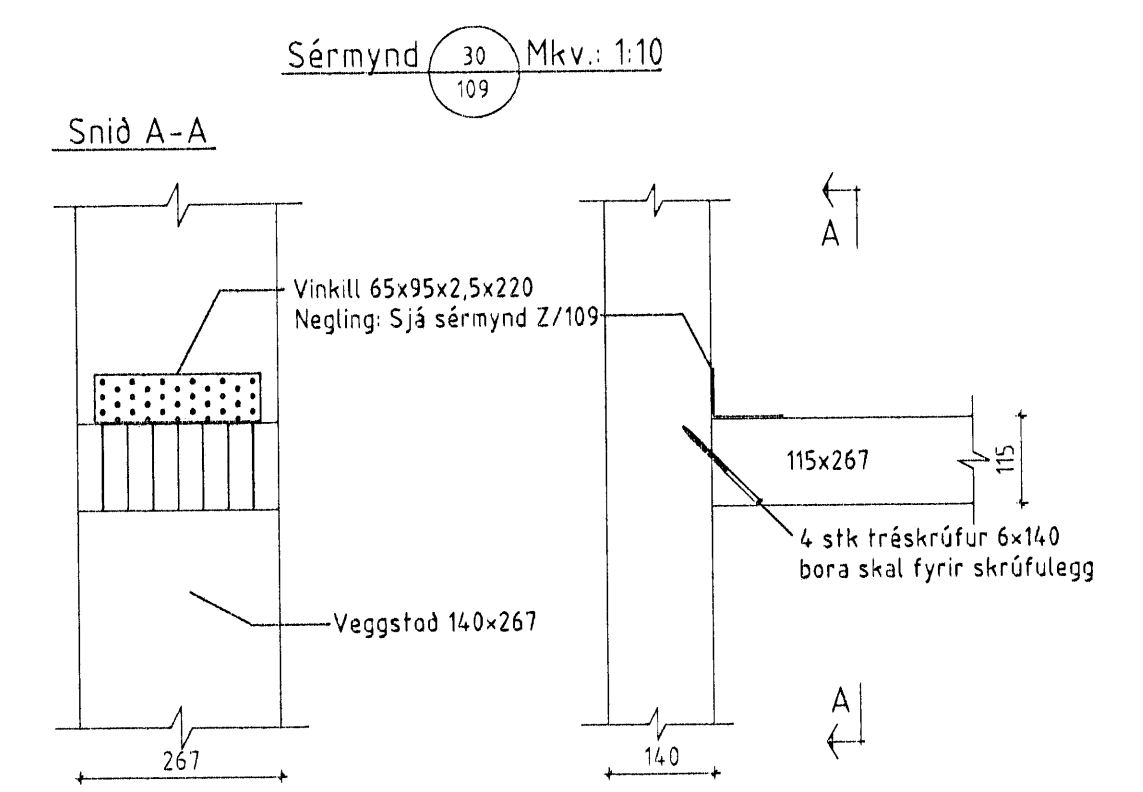

Z - BMF-65x95x2.5x220 vinklar

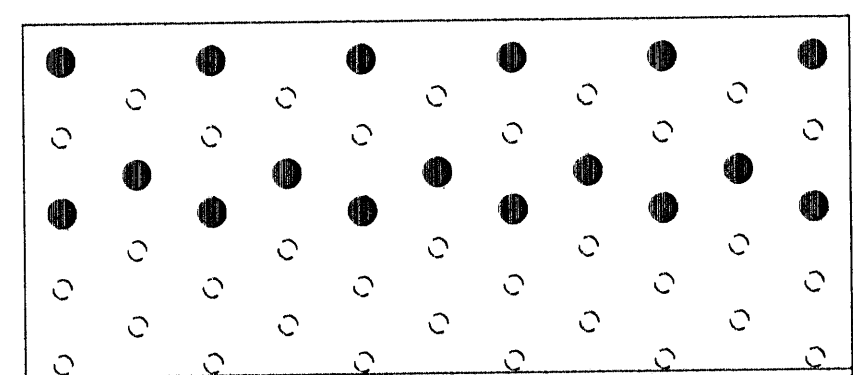


Negling í súlu/bita (nærri enda)  
17 stk 40/50 kamsaumur

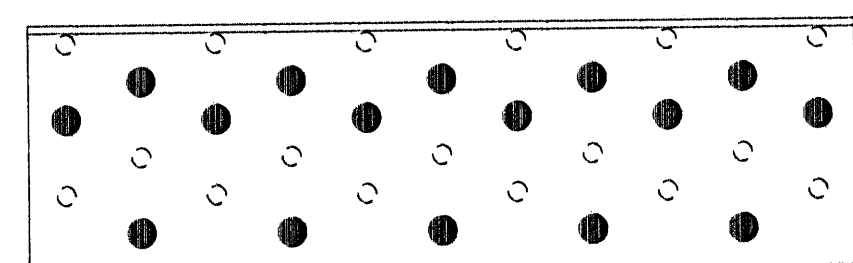

Negling í súlu/bita (fjarri enda)  
16 stk 40/50 kamsaumur

Dar sem biti/stod kemur að hurð eða glugga skal setja 3 stk tréskrúfur 6.0x140mm bora skal fyrir skrúfulegg

Y - BMF-90 vinklar án st.

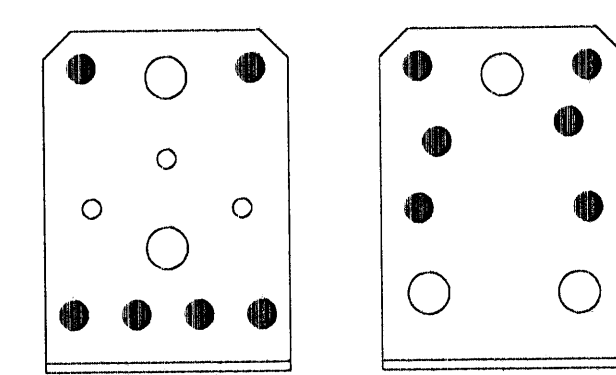

Negling í súlu/bita (fjarri enda)  
6 stk 40/50 kamsaumur

Negling í súlu/bita (nærri enda)  
6 stk 40/50 kamsaumur

Dar sem biti/stod kemur að hurð eða glugga skal setja 2 stk tréskrúfur 6.0x140mm bora skal fyrir skrúfulegg

ÖLL AFNOT OG AFRITUN TEIKNINGAR AÐ HLUTA EÐA Í HEILD ER HÁÐ SKRIFLEGGU LEYFI LÍMTRÉVIRNETS EHF.

Númer	Dags	Skýring breytingar	Br. af												
<table border="1"> <tr> <td> <p>Tekniheilid Gylfatil 9, 112 Reykjavik Sími 530 6000 Fax 530 6019</p> </td> <td> <p>MKV. 1:60, 1:10 DAGS. Júlí 2006 TEKN. REKN. TVT</p> </td> <td> <p>VERKNR. 2005110020 DAGS. YFIRP. TVT</p> </td> <td> <p>ÚTGÁFA NR. 1 NR. TEIKNINGAR</p> </td> </tr> <tr> <td colspan="2"> <p>HEITI VERKS Steinhella 6</p> </td> <td colspan="2"> <p>109</p> </td> </tr> <tr> <td colspan="2"> <p>HEITI TEIKNINGAR Hliðar Sérmyndir</p> </td> <td colspan="2"> <p>DAGS. ÁRITUNAR DAGS. ÁRITUNAR</p> </td> </tr> </table>				<p>Tekniheilid Gylfatil 9, 112 Reykjavik Sími 530 6000 Fax 530 6019</p>	<p>MKV. 1:60, 1:10 DAGS. Júlí 2006 TEKN. REKN. TVT</p>	<p>VERKNR. 2005110020 DAGS. YFIRP. TVT</p>	<p>ÚTGÁFA NR. 1 NR. TEIKNINGAR</p>	<p>HEITI VERKS Steinhella 6</p>		<p>109</p>		<p>HEITI TEIKNINGAR Hliðar Sérmyndir</p>		<p>DAGS. ÁRITUNAR DAGS. ÁRITUNAR</p>	
<p>Tekniheilid Gylfatil 9, 112 Reykjavik Sími 530 6000 Fax 530 6019</p>	<p>MKV. 1:60, 1:10 DAGS. Júlí 2006 TEKN. REKN. TVT</p>	<p>VERKNR. 2005110020 DAGS. YFIRP. TVT</p>	<p>ÚTGÁFA NR. 1 NR. TEIKNINGAR</p>												
<p>HEITI VERKS Steinhella 6</p>		<p>109</p>													
<p>HEITI TEIKNINGAR Hliðar Sérmyndir</p>		<p>DAGS. ÁRITUNAR DAGS. ÁRITUNAR</p>													