Byggingafulltrúi Hafnarfjarðar
Afgreitt þann
19 FEB 2008

PG1 Mkv.: 1:20

Samtals 2 stk + 2 stk speglud

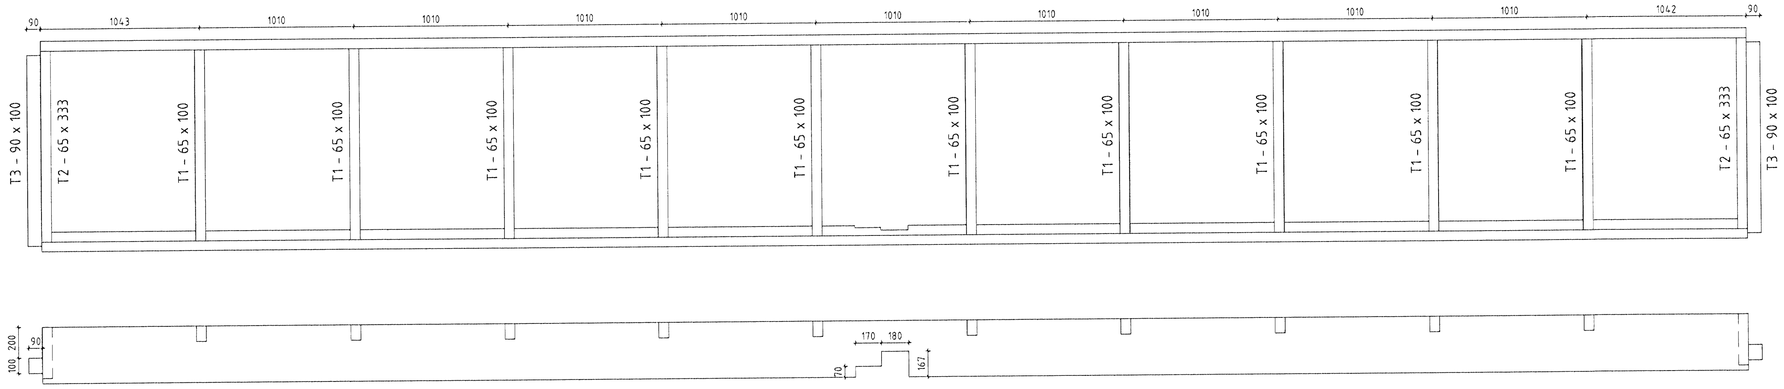


Þakgluggi - Þversnið Mkv.: 1:10

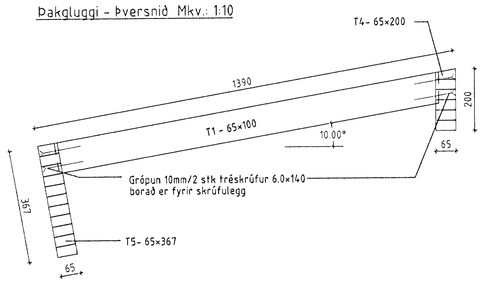


T1 - 65x100 Mkv 1:20

Samtals 40 stk

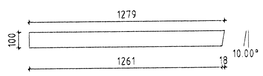


T2 - 65x333 Mkv 1:20

Samtals 8 stk

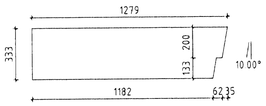


T3 - 90x100 Mkv 1:20

Samtals 8 stk

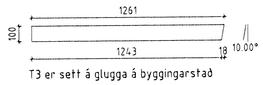


T3 er sett á glugga á byggingarstað

T4 - 65x200 Mkv 1:20

Samtals 4 stk

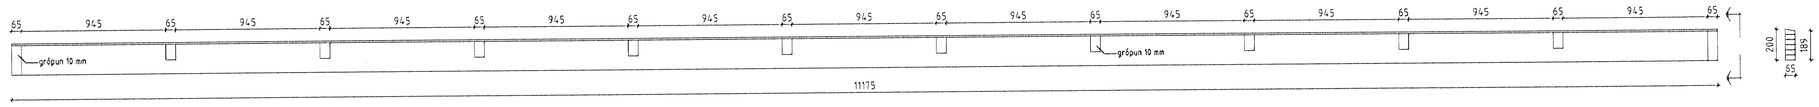


T5 - 65x367 Mkv 1:20

Samtals 2 stk + 2 stk speglud

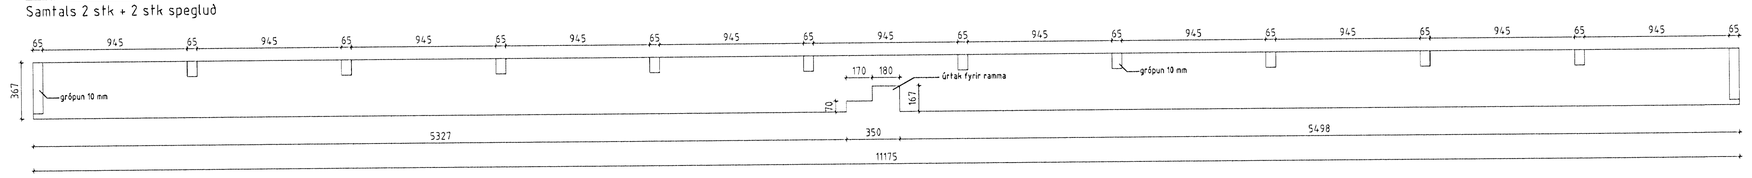


ÖLL AFNOT OG AFRITUN TEIKNINGAR AÐ HLUTA EÐA Í HEILD ER HÁÐ SKRIFLEGU LEYFI LÍMTRÉVÍRNETS EHF.

| Númer | Dags. | Skýring breytingar | Br. af |
|---|---|---|---|
| | | | |
| | | | |

| | | | | |
|---|---|---|---|---|
| LímtréVírnet — Tæknideild, Gylfaflöt 9, 112 Reykjavík, kt. 700269-2729, Sími: 530 6000 Fax: 530 6019 | MKV. 1:20, 1:10 | DAGS. JÚLÍ 2006 | VERKNR. 2005110020 | ÚTGÁFA NR. 1 |
| | TEIKN. TVT | REIKN. TVT | YFIRF. | NR. TEIKNINGAR 305 |
| HEITI VERKS: Steinhella 6 | NAFN HÖNNUÐAR Bjarni Ingibergsson, Byggingatæknifræðingur, 030861-2729 | | | |
| HEITI TEIKNINGAR: Þakgluggi PG1, Framleiðsluteikning | ÁRITUN HÖNNUÐAR | | | DAGS. ÁRITUNAR 19/12 06 |
| | ÁRITUN SAMRÆM HÖNNUÐAR | | | DAGS. ÁRITUNAR 5.2.07 |