Samþykkt þann
16 ágú 2008
Byggingarfulltrúinn í Hafnarfirði
F.h. Hrólfur S. Gunnlaugsson

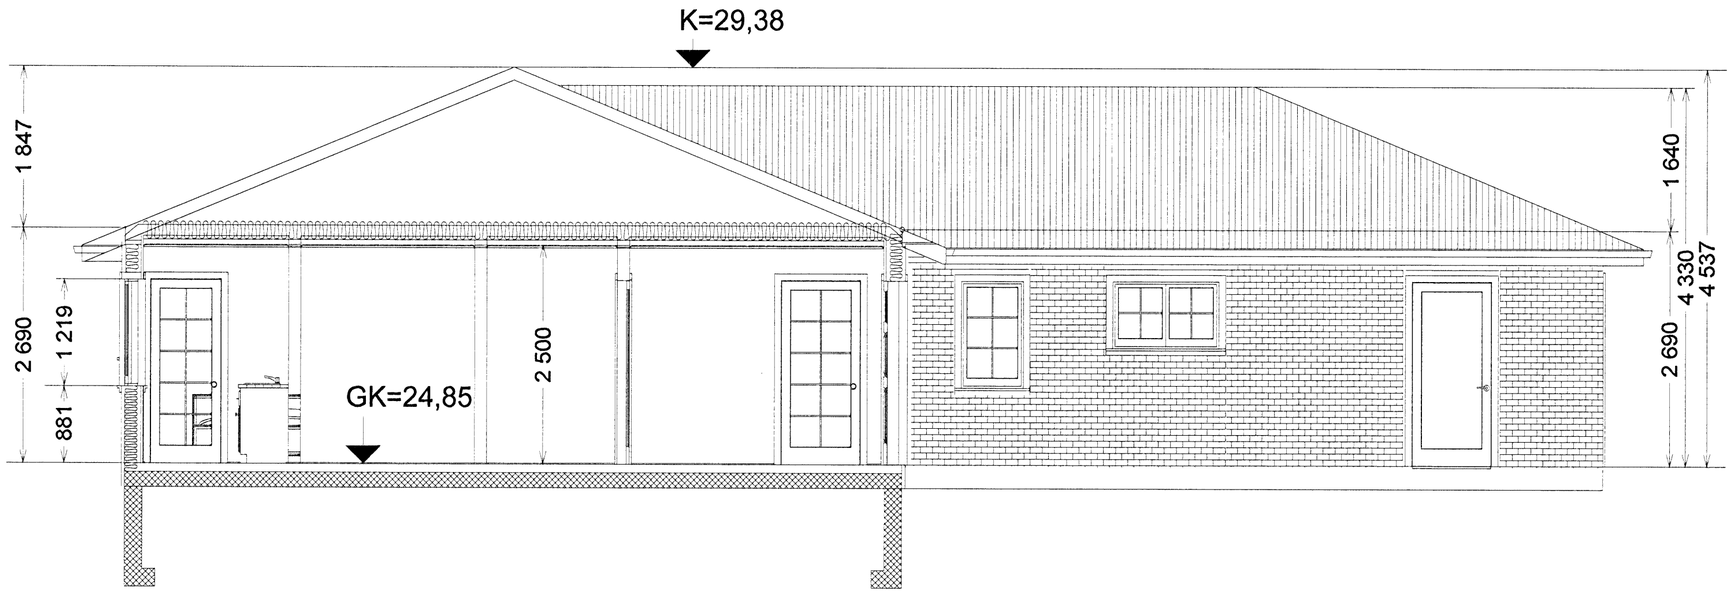

SKLURÐUR A, 1:50

HUGVERK HÖNNUNARÞJÓNUSTA
STEFÁN INGÓLFSSON ARKITEKT
Laxalind 2-stefanlax2@simnet.is s: 848-1316

Glitvellir 17, Hafnarfirði
Séruppdrættir- Skurður A, 1:50

Kópavogi 22.06.2006 010251-4359
Verkefnin nr. 332 Teikning nr 0332-sting-0007