



LÓÐRÉTTUR SKURÐUR Í MÆNI, 1:10

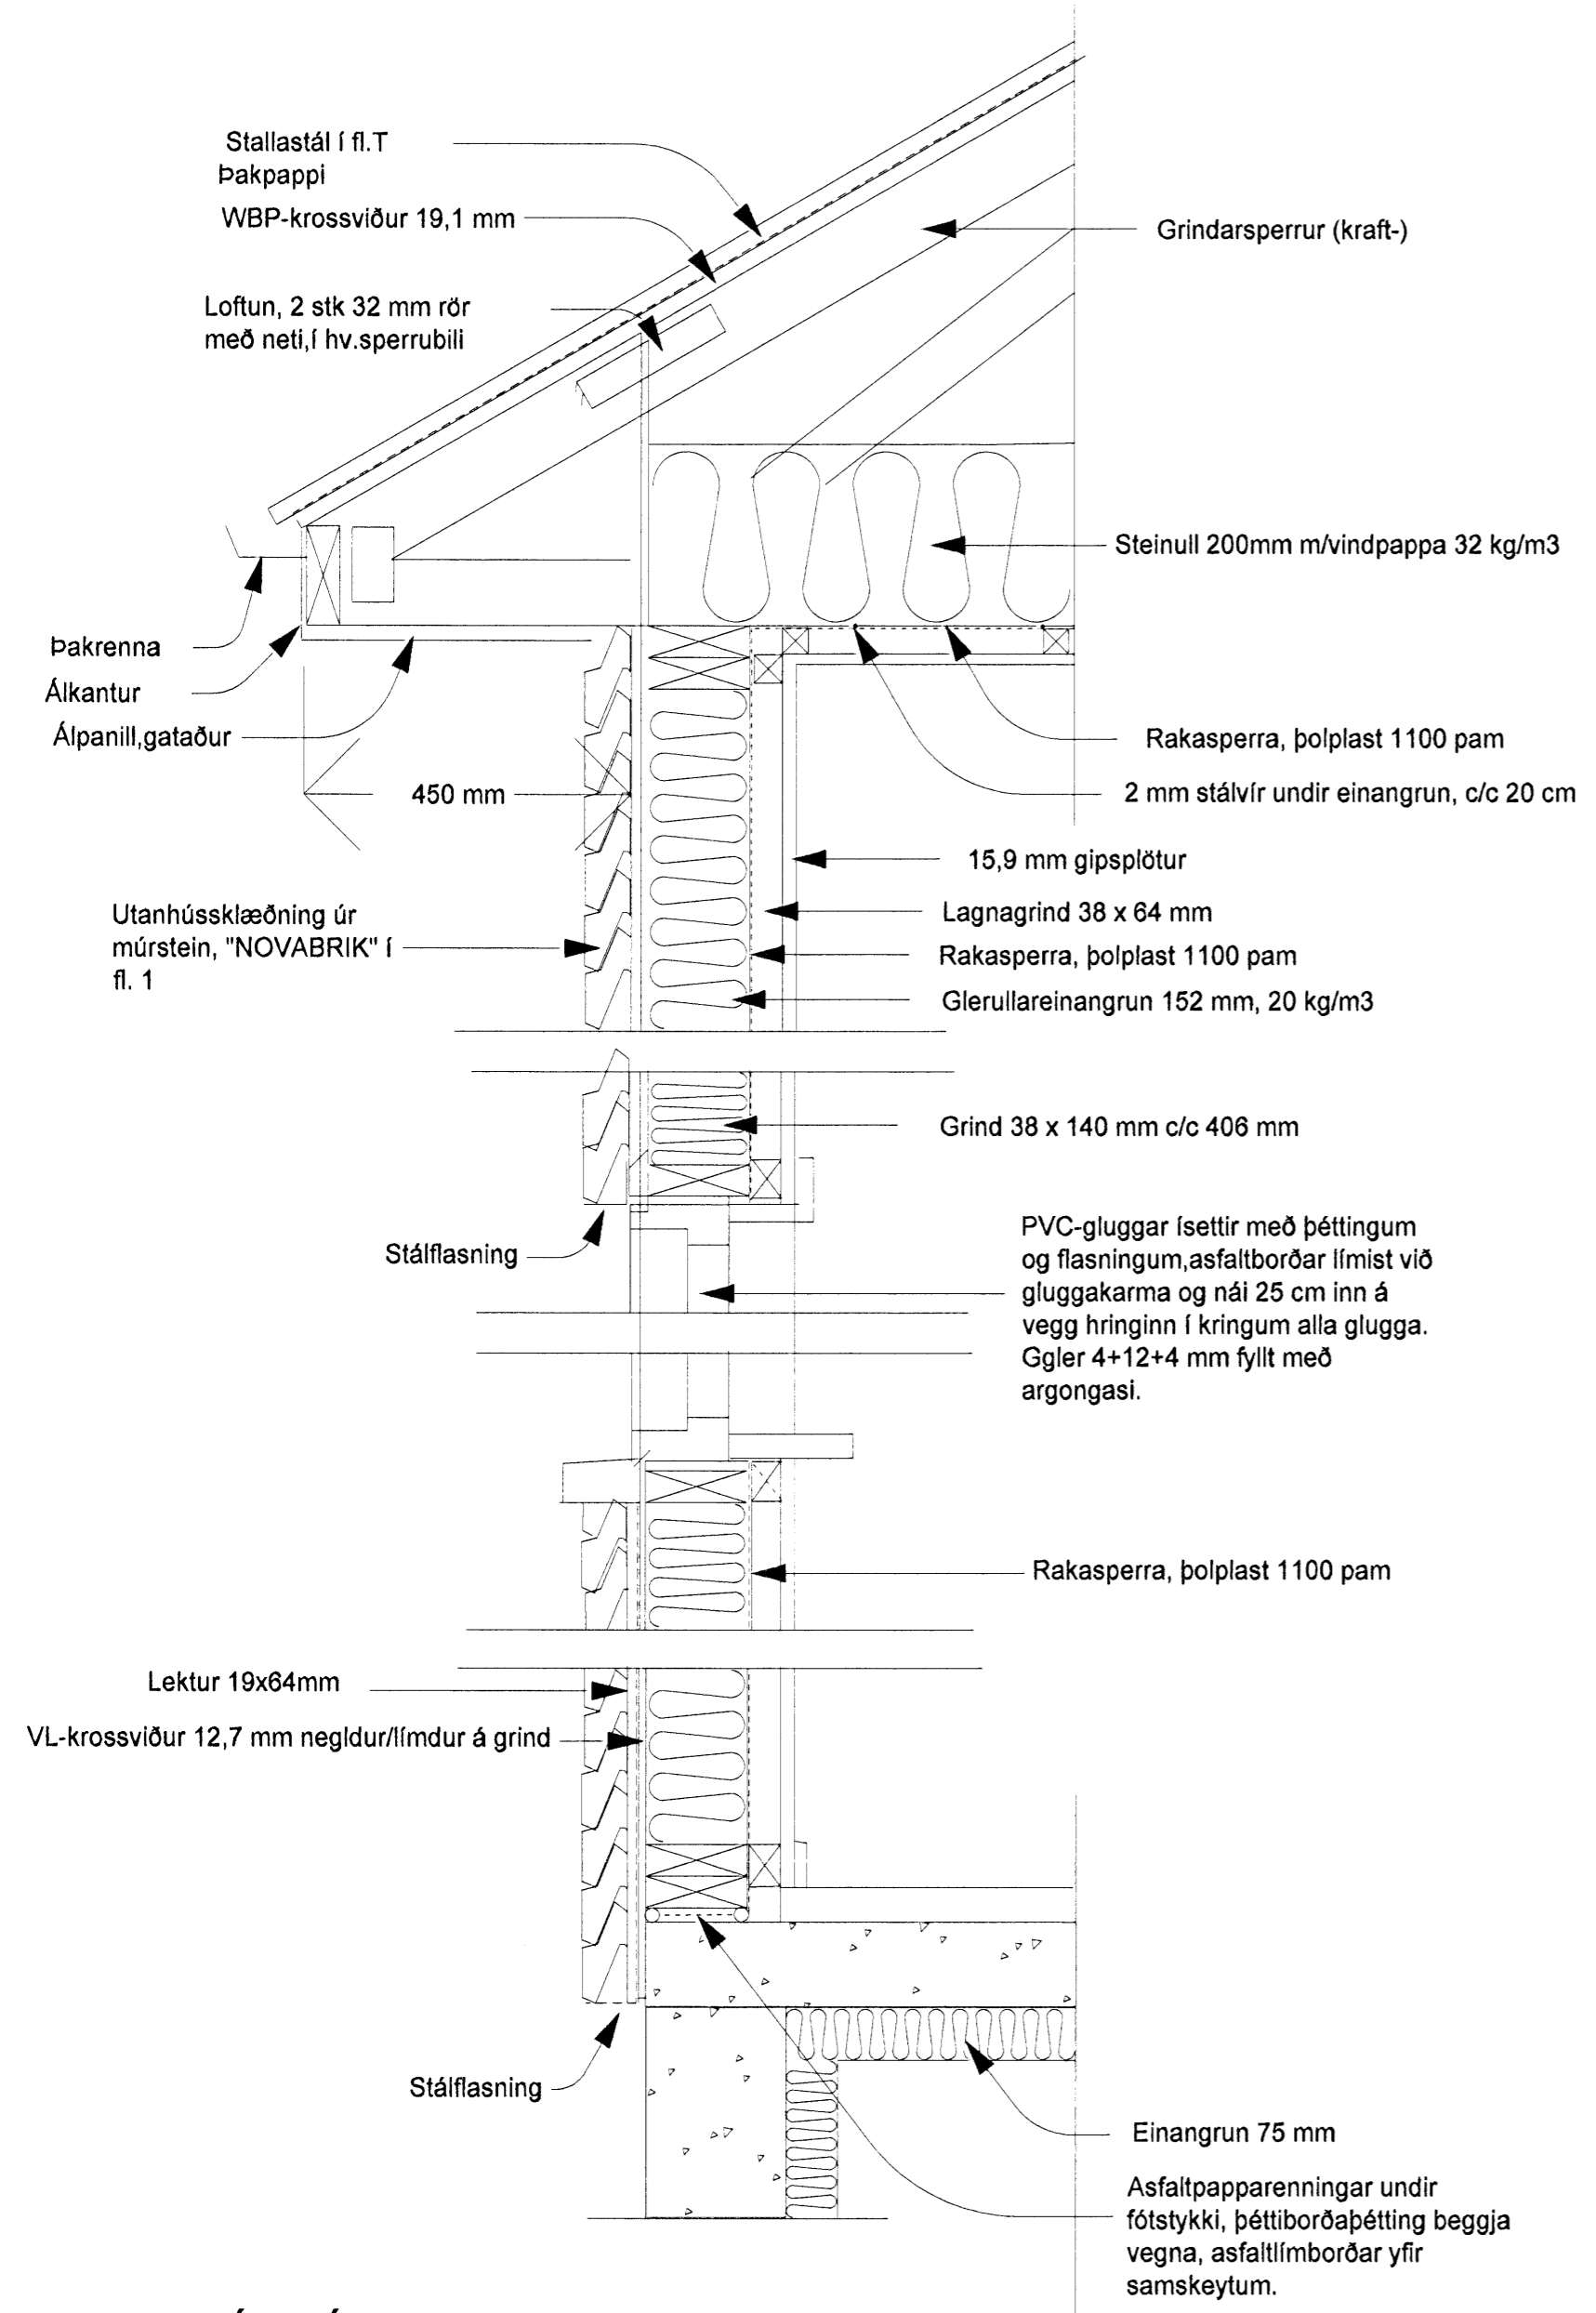

LÓÐRÉTTIR SKURÐIR 1:10

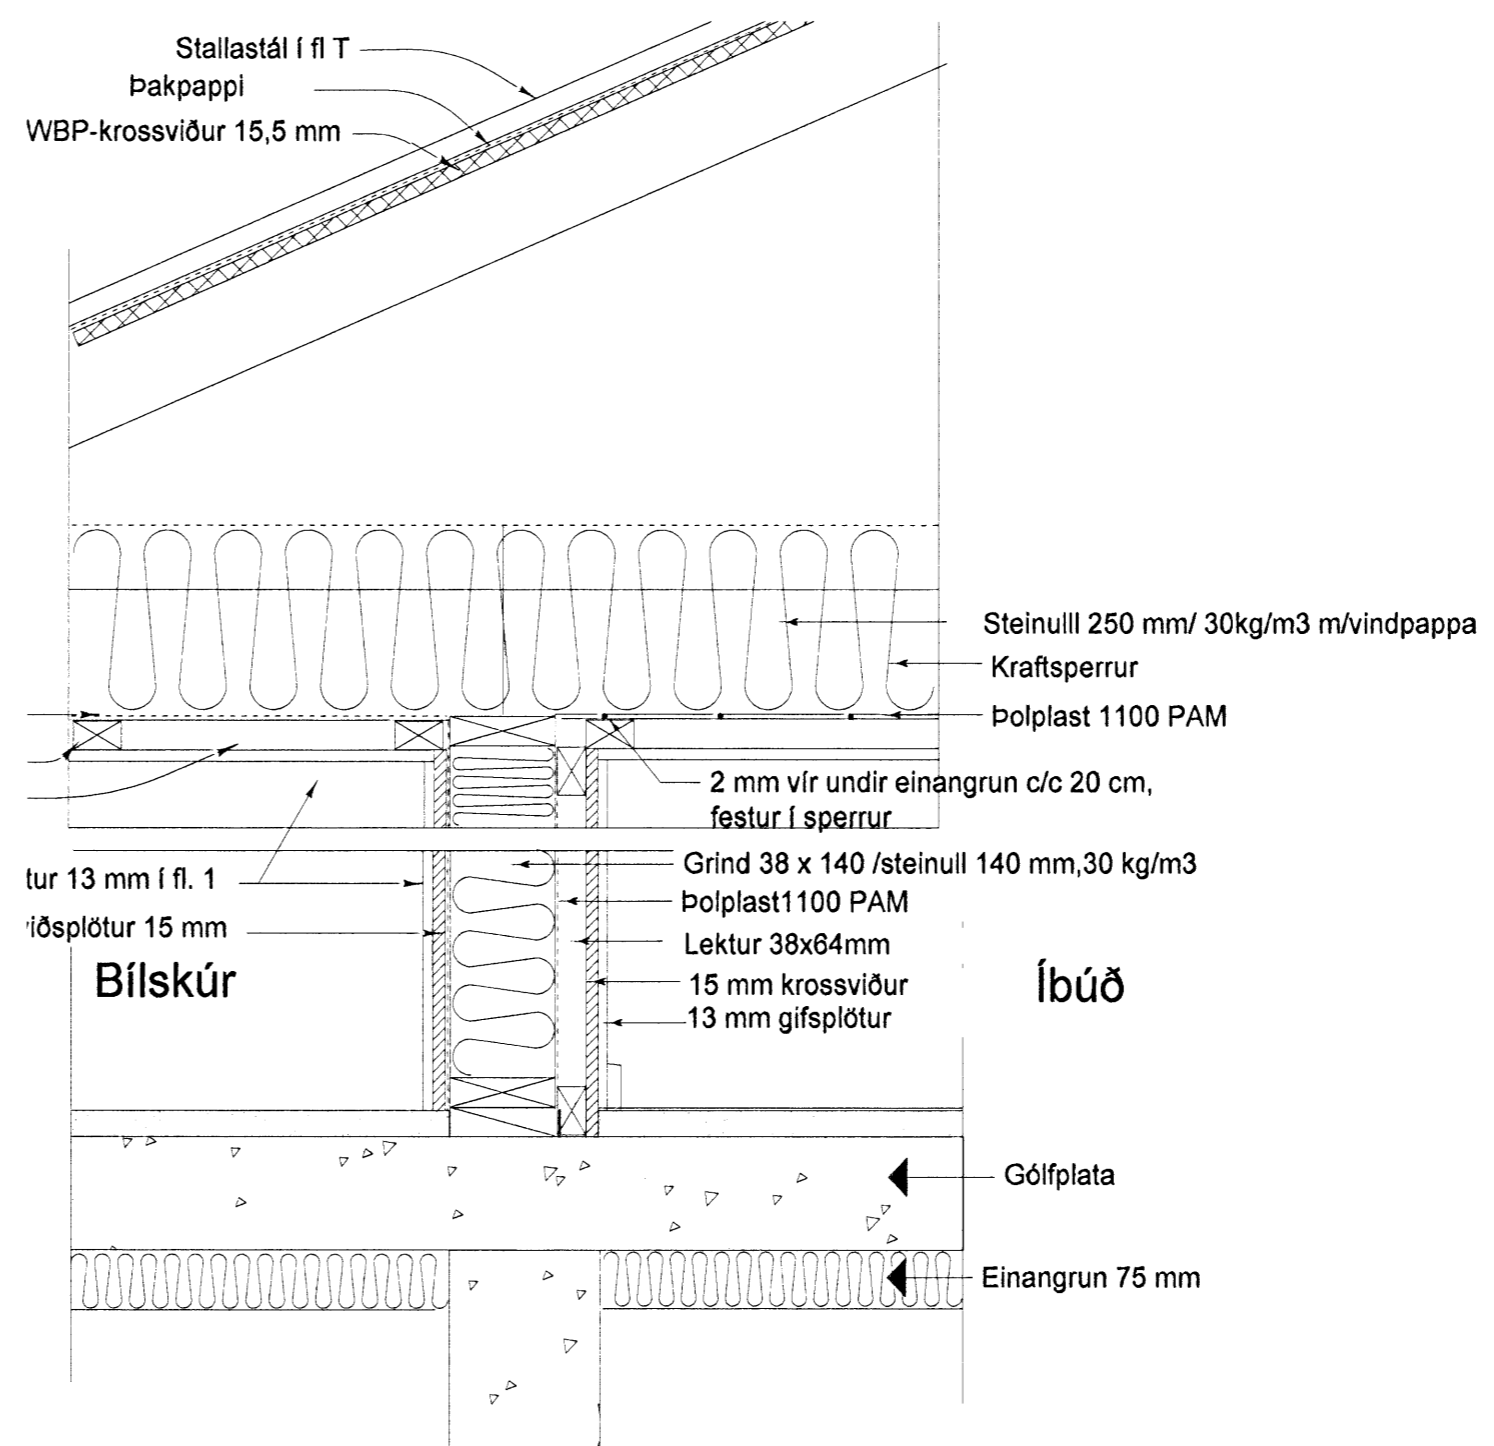

ELDVARNAVEGGUR EI-60, MILLI ÍBÚÐAR OG BÍLSKÚRS LÓÐRÉTTUR SKURÐUR 1:10

HUGVERK HÖNNUNARÞJÓNUSTA  
STEFÁN INGÓLFBSSON ARKITEKT  
Laxalind 2-stefanlax2@simnet.is s: 848-1316

Glitvellir 17, Hafnarfirði  
Séruppdrættir, Deili 1:10  
Kópavogi 22.06.2006 010251-4359  
Verkefni nr. 332 Telkning nr 0332-sting-008