




Mall: 9/9 '08
Höfn

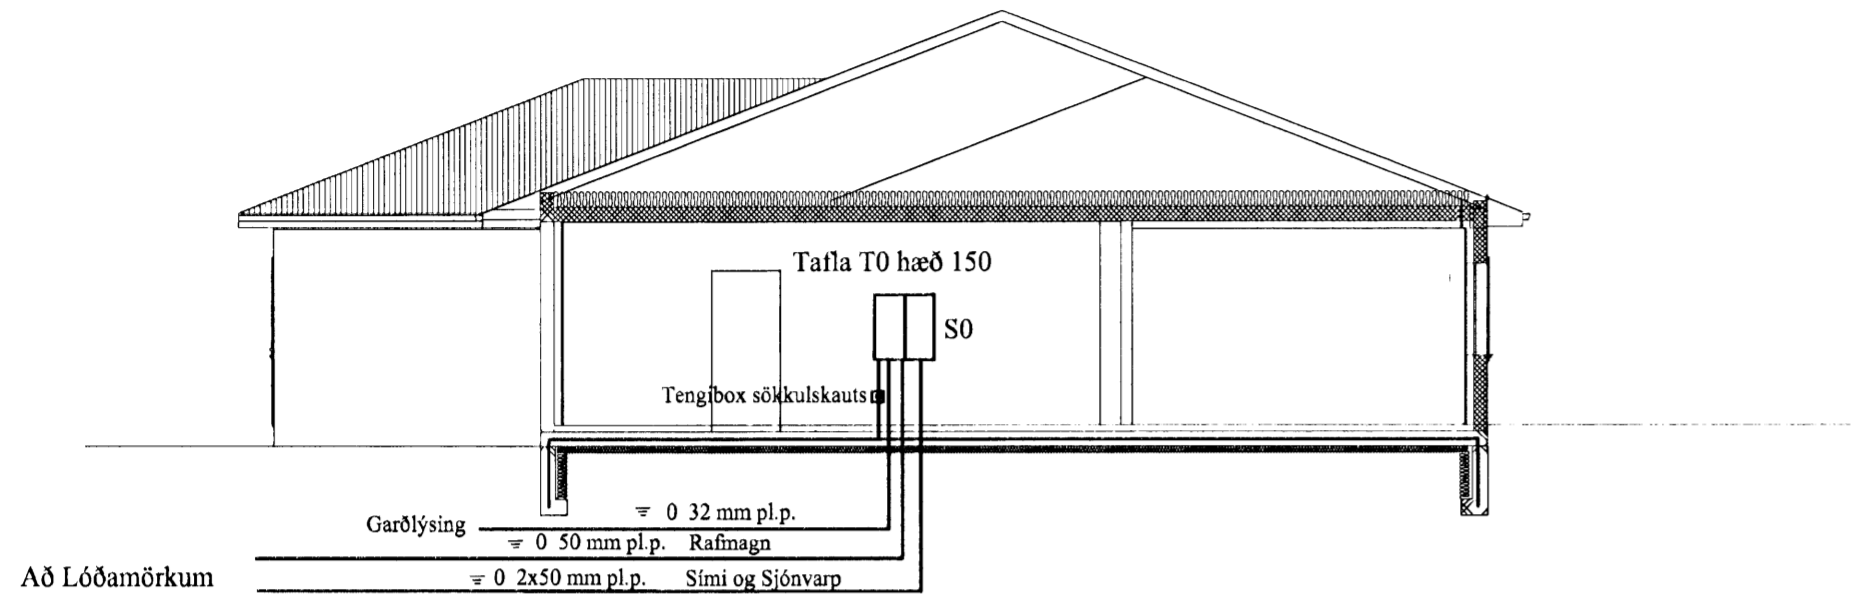

SNIÐ Í INNTAK M 1:100

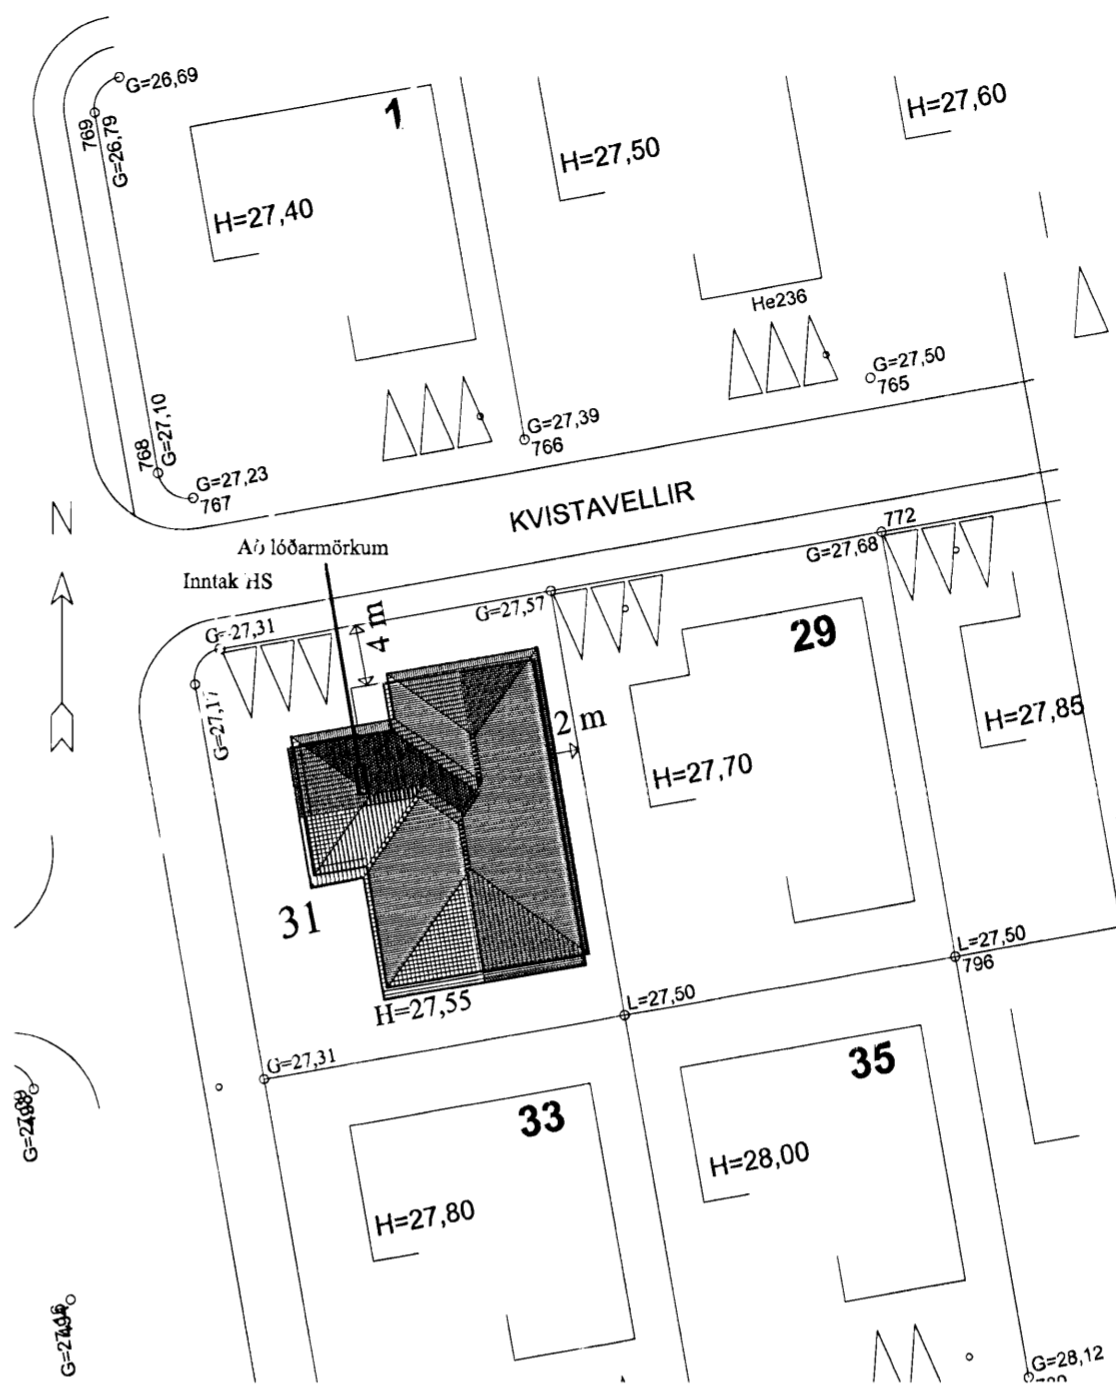

AFSTÖÐUMYND M. 1:500

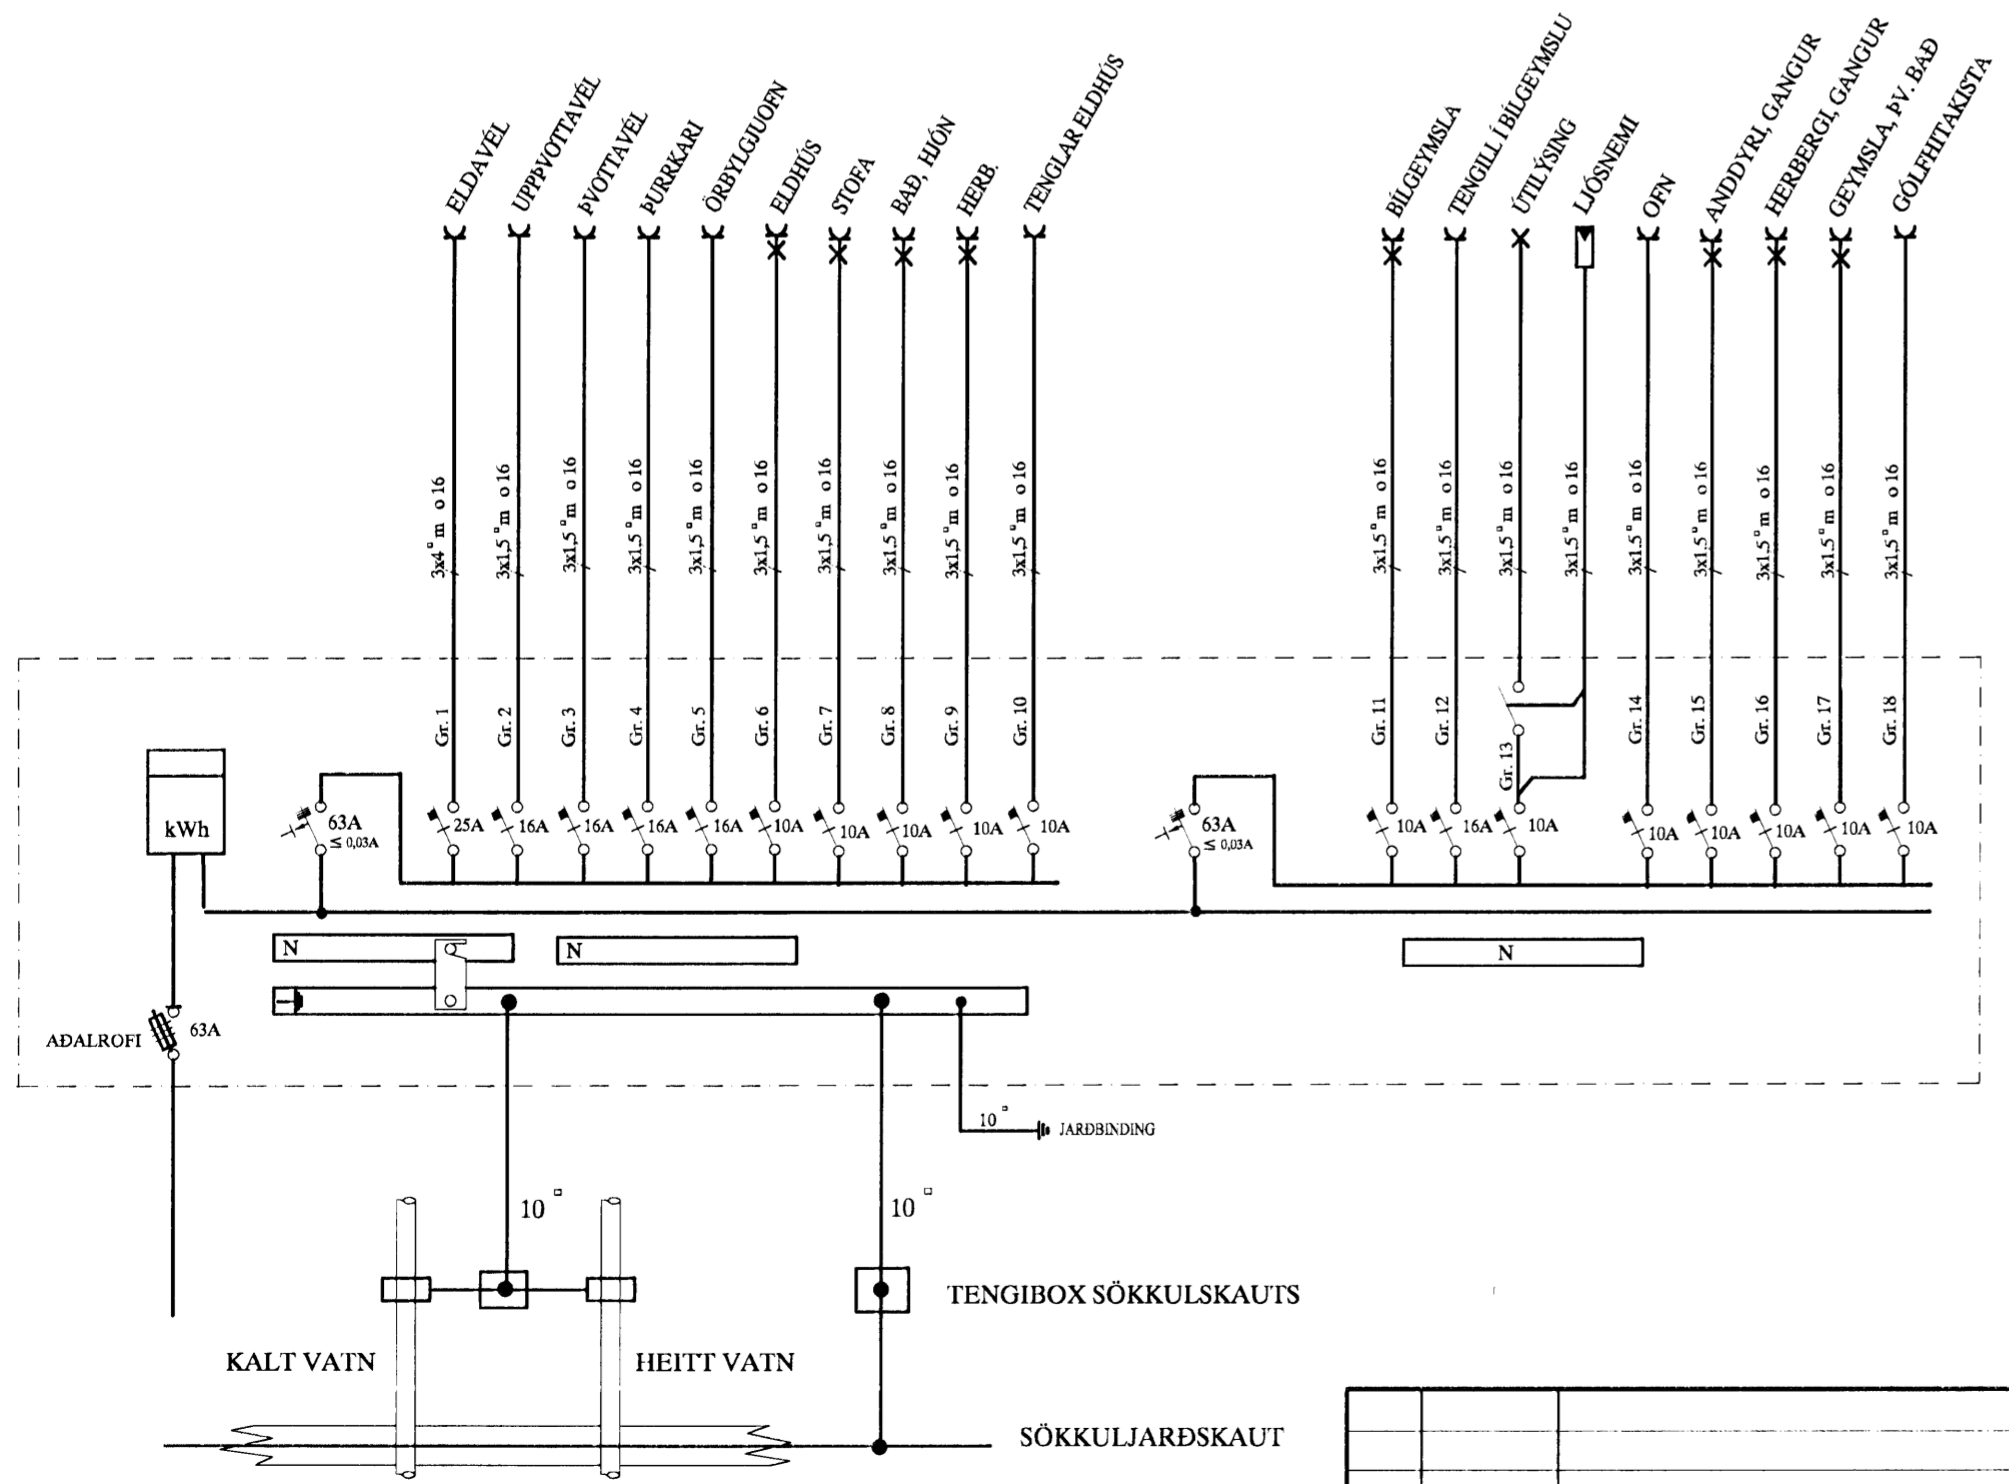

SKÝRINGAR

- LÄGNIR ERU HULDAR 16mm PLASTPÍPUR OG TAUGAR 3x1,5
- HÆÐ Á ROFUM SÉ 105 sm.
- TENGLAR VIÐ ROFA SÉU Í SÖMU HÆÐ OG ROFAR.
- HÆÐ Á TENGLUM SÉ 20sm.
- HÆÐ Á VEGGLJÓSUM YFIR VÖSKUM SÉ 210sm.
- MÁLSTRAUMUR ROFA SÉ 10A, EN TENGLA 16A.
- F = BÆJARSÍMI, T+F = TÖLVA OG SÍMI, L = LOFTNET
- t° = HITANEMAR F. GÓLFHITA HÆÐ = 160sm
- Ⓜ HÁTALARADÓSIH HÆÐ = 20sm, DS = DYRASÍMI HÆÐ = 130sm
- Ⓜ REYKSKYNJARI jóniskur
- Ⓜ REYKSKYNJARI optiskur
- Ⓜ HITASKYNJARI
- F.REYFISKYNJARI ÞJÓFAVARNARKERFIS HÆÐ = V/LOFT

NEMA ANNARS SÉ GETIÐ

A		08.09.05	HEIMTAUGARTEIKNING	B.P.T.	T.S.	220146-7439	KVISTAVELLIR 31 HAFNARFIRÐI		MKV.	1:50				
ÚTG.	DAGS.				TEIKN.	HANNAÐ	SAMÞYKKT	AFSTAÐA, SNIÐ, SKÝRINGAR OG EINLÍNUM.	TEIKN.NR.	1				
							TERA S/F		SÍÐASTA TNR.					
							RAFMAGNSVERKFRÆÐISTOFA		TNR.	1	AF	2	ÚTG.	A
							EDMUND BELLERSEN		GEYMSLUNR.					
							TRAUSTI SVEINBJÖRNSSON							
							RAFMAGNSBÆNDIR							
							RAFMAGNSBÆNDIR							
							SÍMI 5687388							
							SÍMI 5687390							