
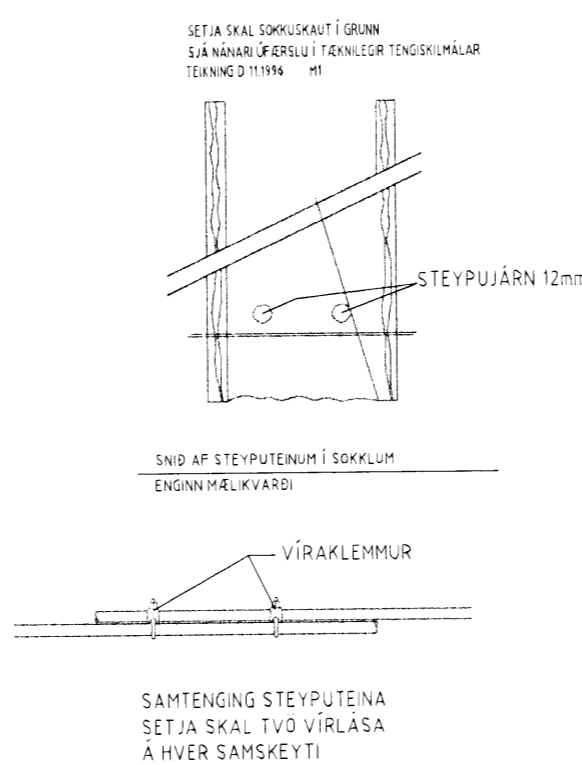


Mótt: 11/12 2008
Höf

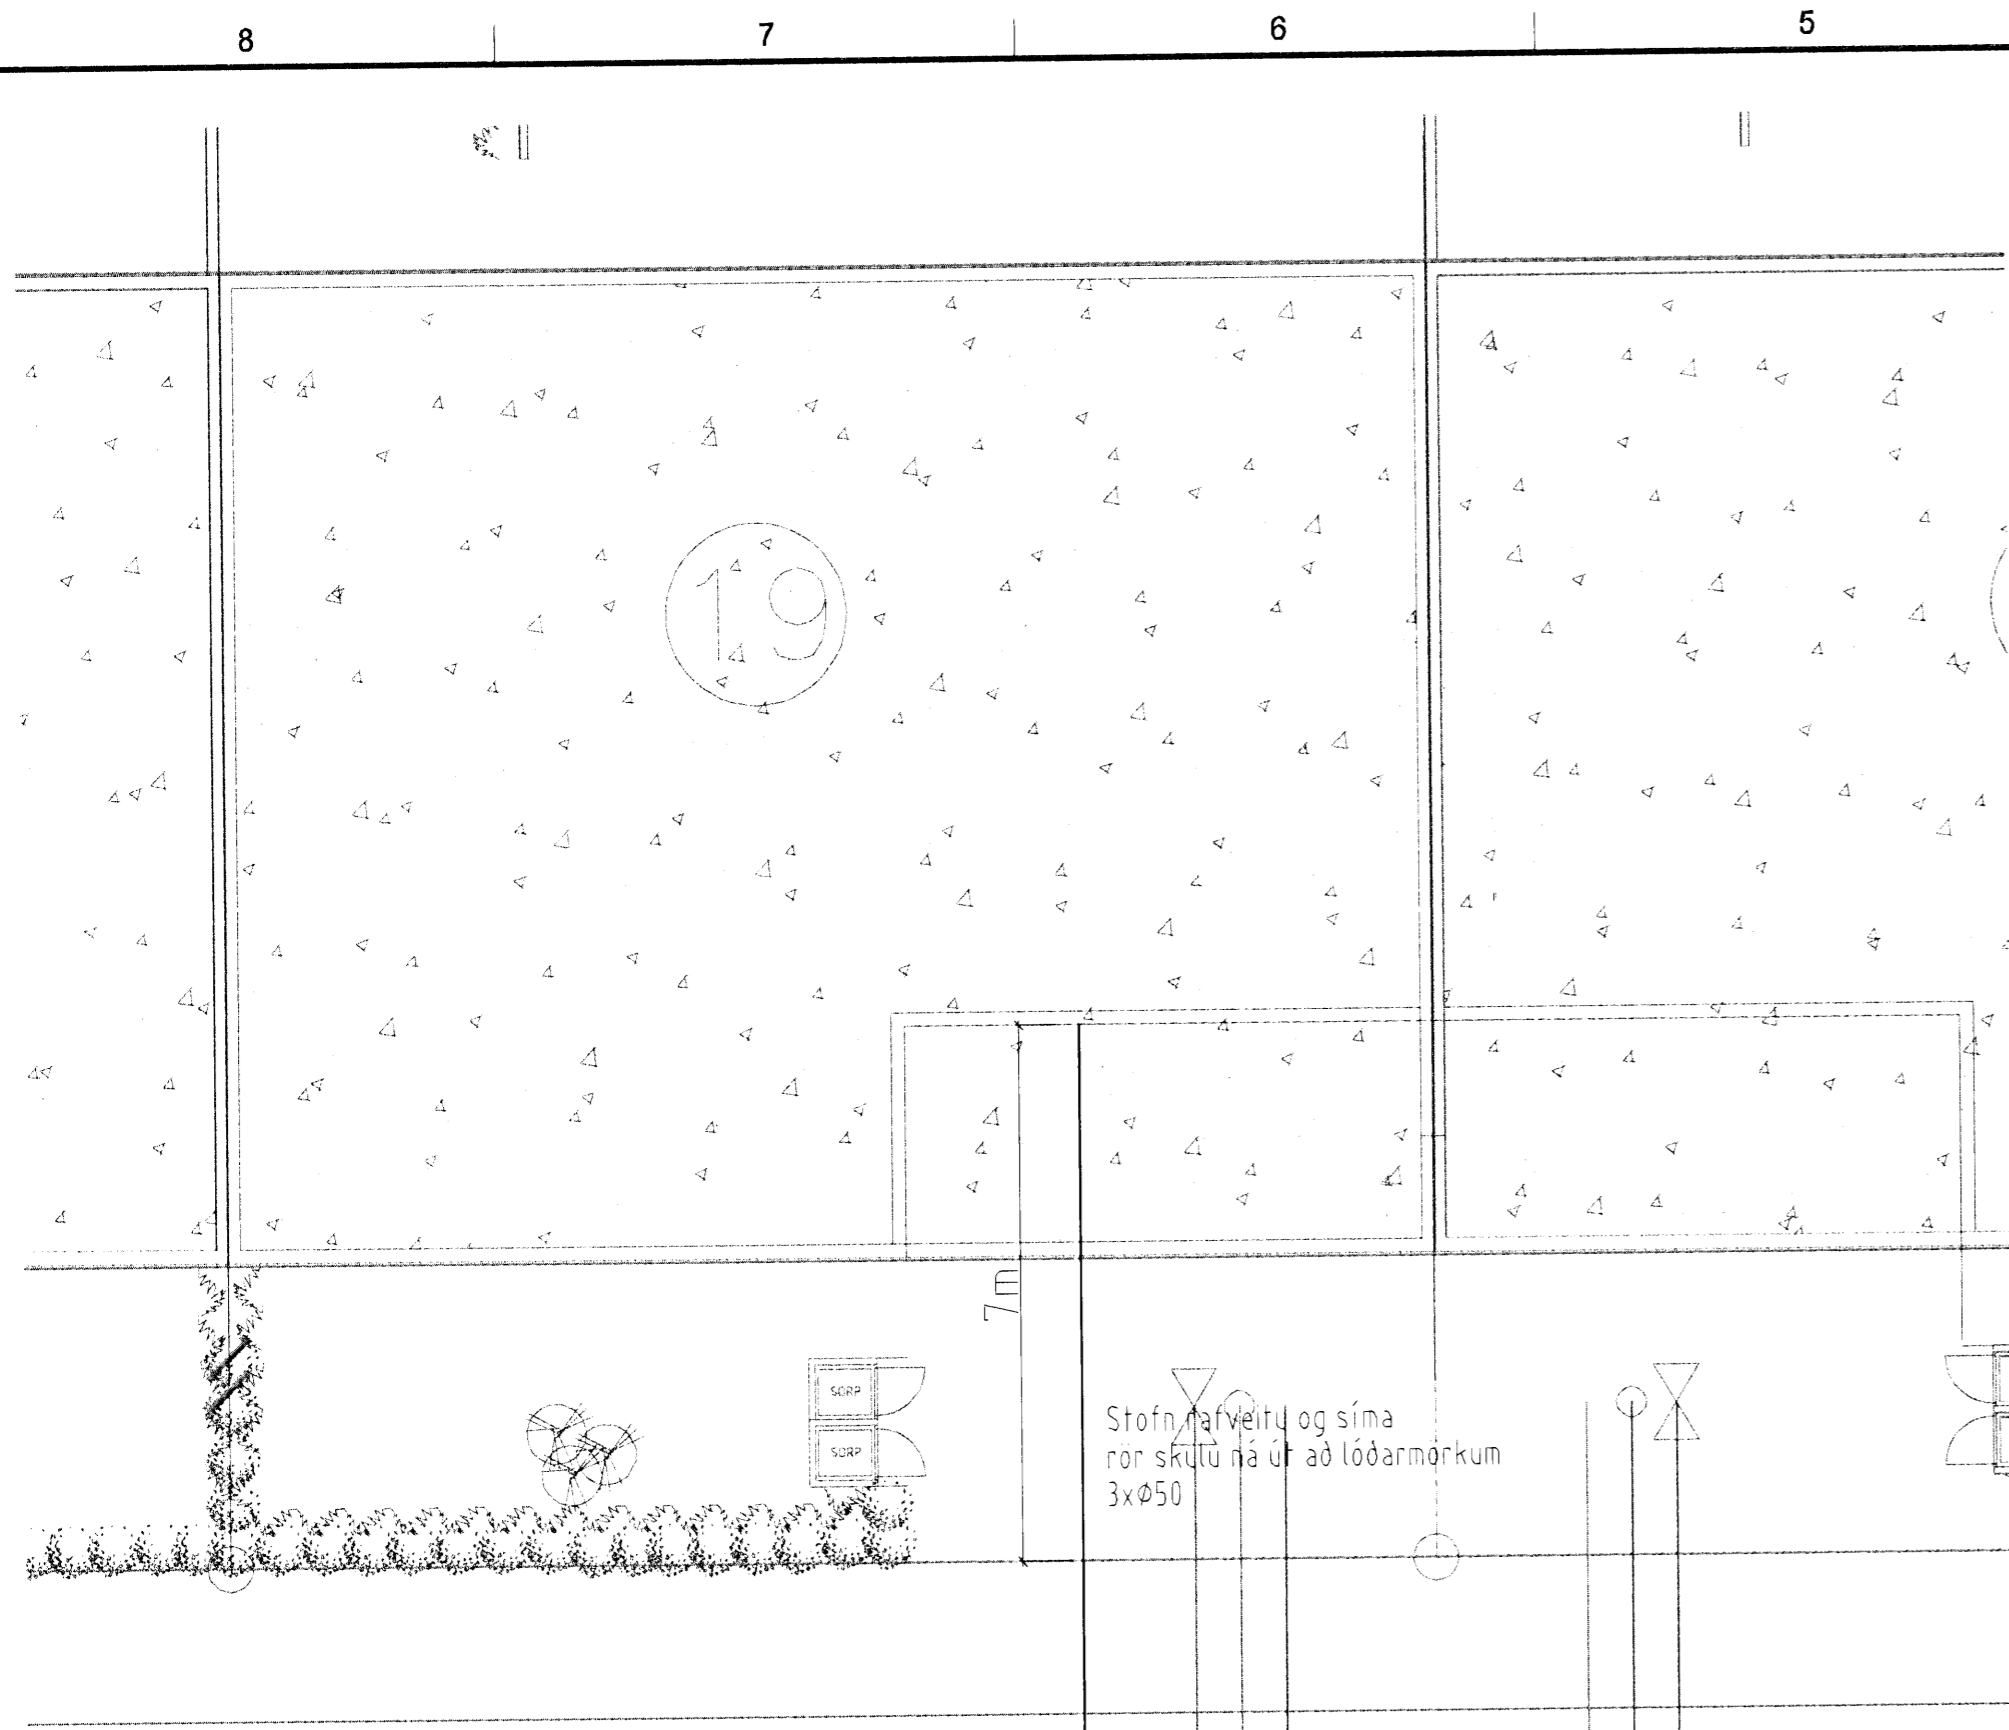

Sökkulskaut

He209
Afstöðumynd

He208

Stofn rafveitu og síma
ror skulu ná út að lóðarmörkum
3xØ50

ALMENNAR SKÝRINGAR

- ALLAR PÍPUR Í LÁGSPENNU ERU Ø16 OG VÍR 1,5mm²
- ALLAR PÍPUR Í SMÁSPENNU ERU Ø20
- HÆÐIR ROFA FRÁ FULLFRÆGENGU GÓLFI 110cm
- HÆÐIR TENGLA FRÁ FULLFRÆGENGU GÓLFI 25cm
- HÆÐIR Á SÍMA - (S) SJÓNVARPS- (L) TENGLUM FRÁ FULLFRÆGENGU GÓLFI 25cm
- ALLAR PÍPUR ERU MERKTAR MEÐ FJÖLDA VÍRA
NEMA ÞÆR SEM ERU MEÐ 3 VÍRA
- ÖLL MÁL ERU FRÁ FULLFRÆGENGU GÓLFI OG Í MIÐJA DÓS EDA ÚR MIÐRI DÓS Í MIÐJA DÓS EDA Í FULLFRÆGENN VEGG.
- ÞAR SEM PÍPUR ERU LAGÐAR HLÍÐ VID HLÍÐ Í LOFTUM EDA VEGGJUM SKAL HAFA AÐ MINNSTA KÖSTI 3cm BIL MILLI RORA, ÞANNIG AÐ STEYPA GETI AÐVELDLEGA RUNNIB NIBUR Á MILLI
- GREINAR ERU EKKI SÝNDAR Í ÖLLUM TILVIKUM AÐ TOFLU, EN ERU ÞÁ MERKTAR VIDKOMANDI TOFLU. DÆMI: GR1 ER Í TOFLU OG ER GREIN NR 1
→ ÞEAGAR ÖR ER OG MERKT GR NR ÞÁ FER VIDKOMANDI GR. Í TOFLU Í ÍBÚÐINI

NEMA ANNAD SÉ TEKID FRAM

ÞEAGAR STRIK ER Í GEGNUM TENGL EDA ROFA ÞÁ ER UM 2 FALDA NEMA ANNAD SÉ TEKID FRAM




TIL SNERTISPENNVARNAR SKAL NOTA NÜLLUN OG LEKA STRAUMSROFAVÖRNI

MÁLHLUTA LAGNA, TÆKJA, LAMPA OG RAFBÚNAÐAR SKAL JARÐBINDA VANDLEGA

MÁLSTRAUMUR ROFA OG TENGLA SKAL VERA MINNST 10 A

JARÐBINDA SKAL PÍPUKERFI FYRIR HEITA- OG KALDAVATNSLÖGN

ÖLL TÁKN ERU TÁKNRÆN OG BER AÐ SAMRÆMA LAGNIR AÐ TÆKJUM EFTIR AÐSTÆÐUM Á STAÐNUM OG EFTIR SÉRTEIKNINGUM

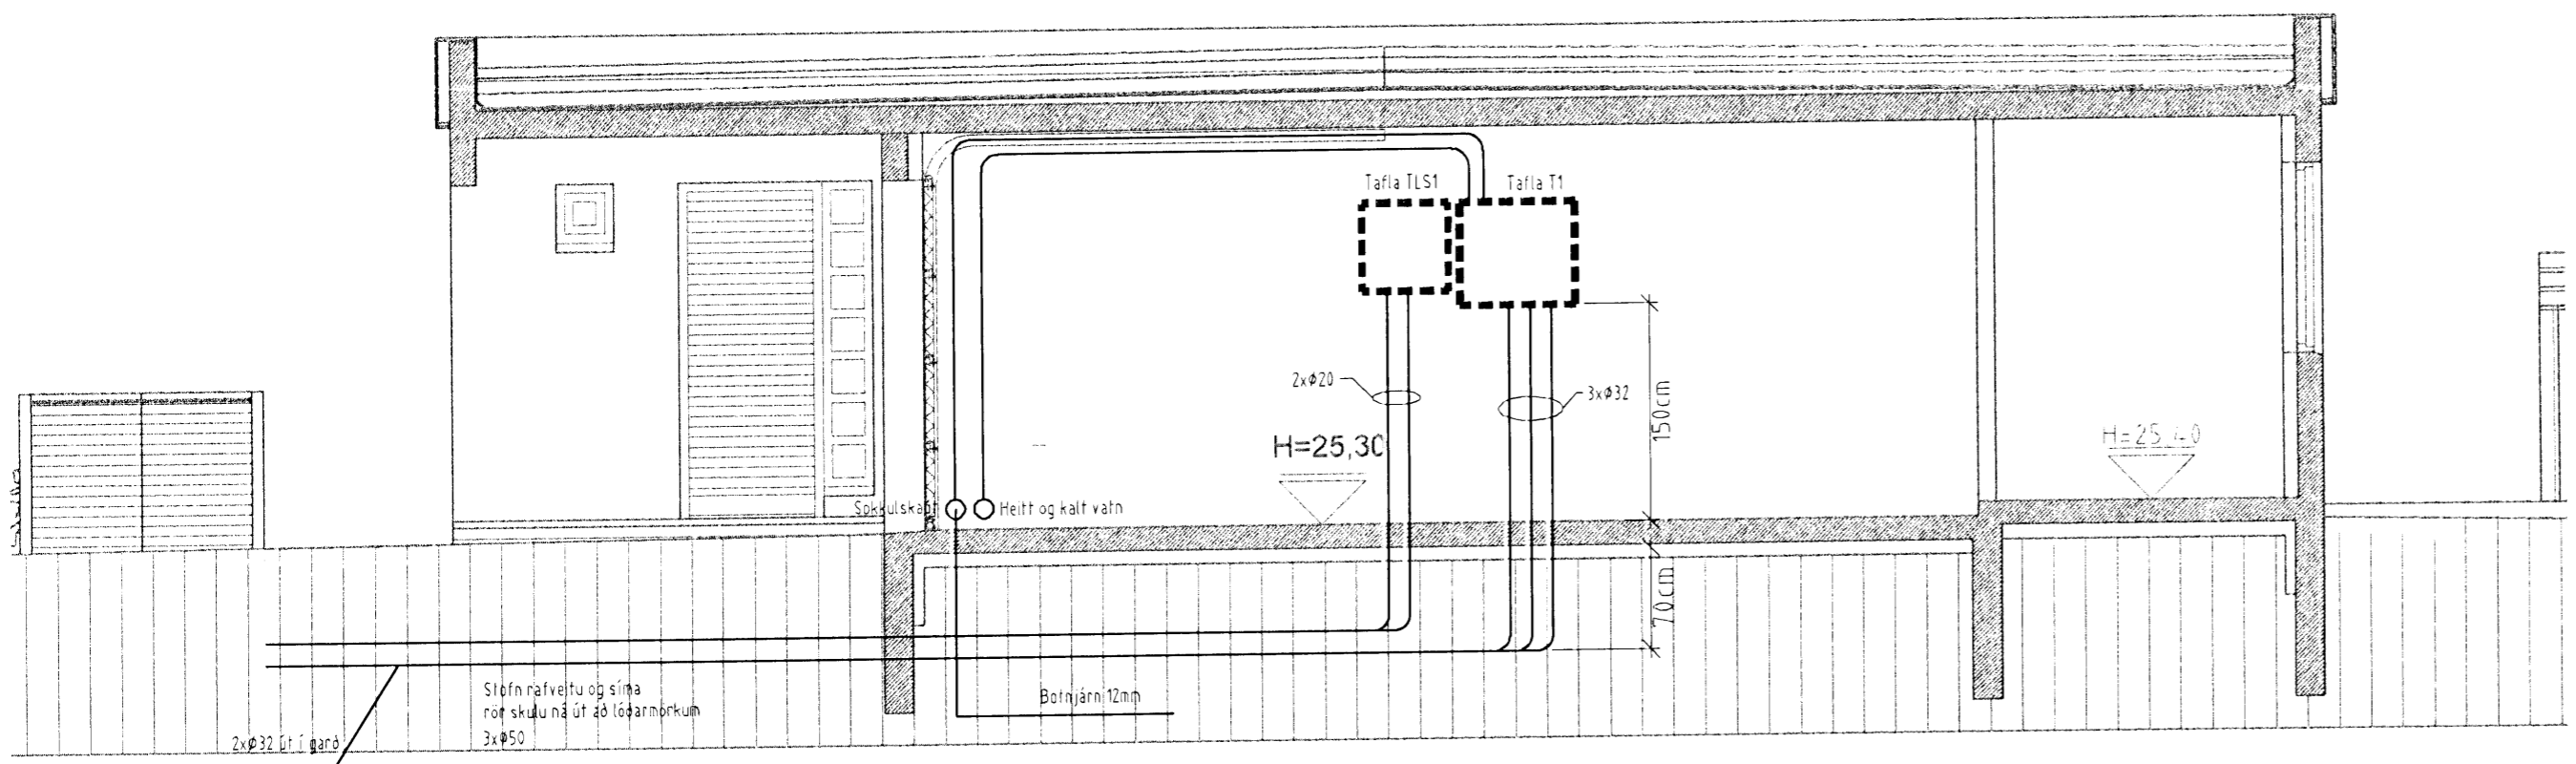

Snid

Verkhæti		
Klukkuvellir 19 - 221 Hafnarfirði		
Verkhliú/Verkhúmer		
Afstöðumynd, snið og fl.		
Blað nr.	Dags.	Kvarði
1/5	23. maí '08	1:50 og 1:100
Yfirfarir		
Hönnuður		
SH/GMS		
Samræmingar hönnuður		
Breyting		
Reykjavíkurvegi 60 220 Hafnarfirði kt 700402-5090 Sími 565 1846 fax 565 0940 gsm 898 0970 http://www.munus.is, e-mail munus@munus.is Hönnuður Sigurján Harðarson, kt 060261-2747		

[Handwritten signature]