


NEGLING Á AUSTURHLIÐ
MKV 1:20

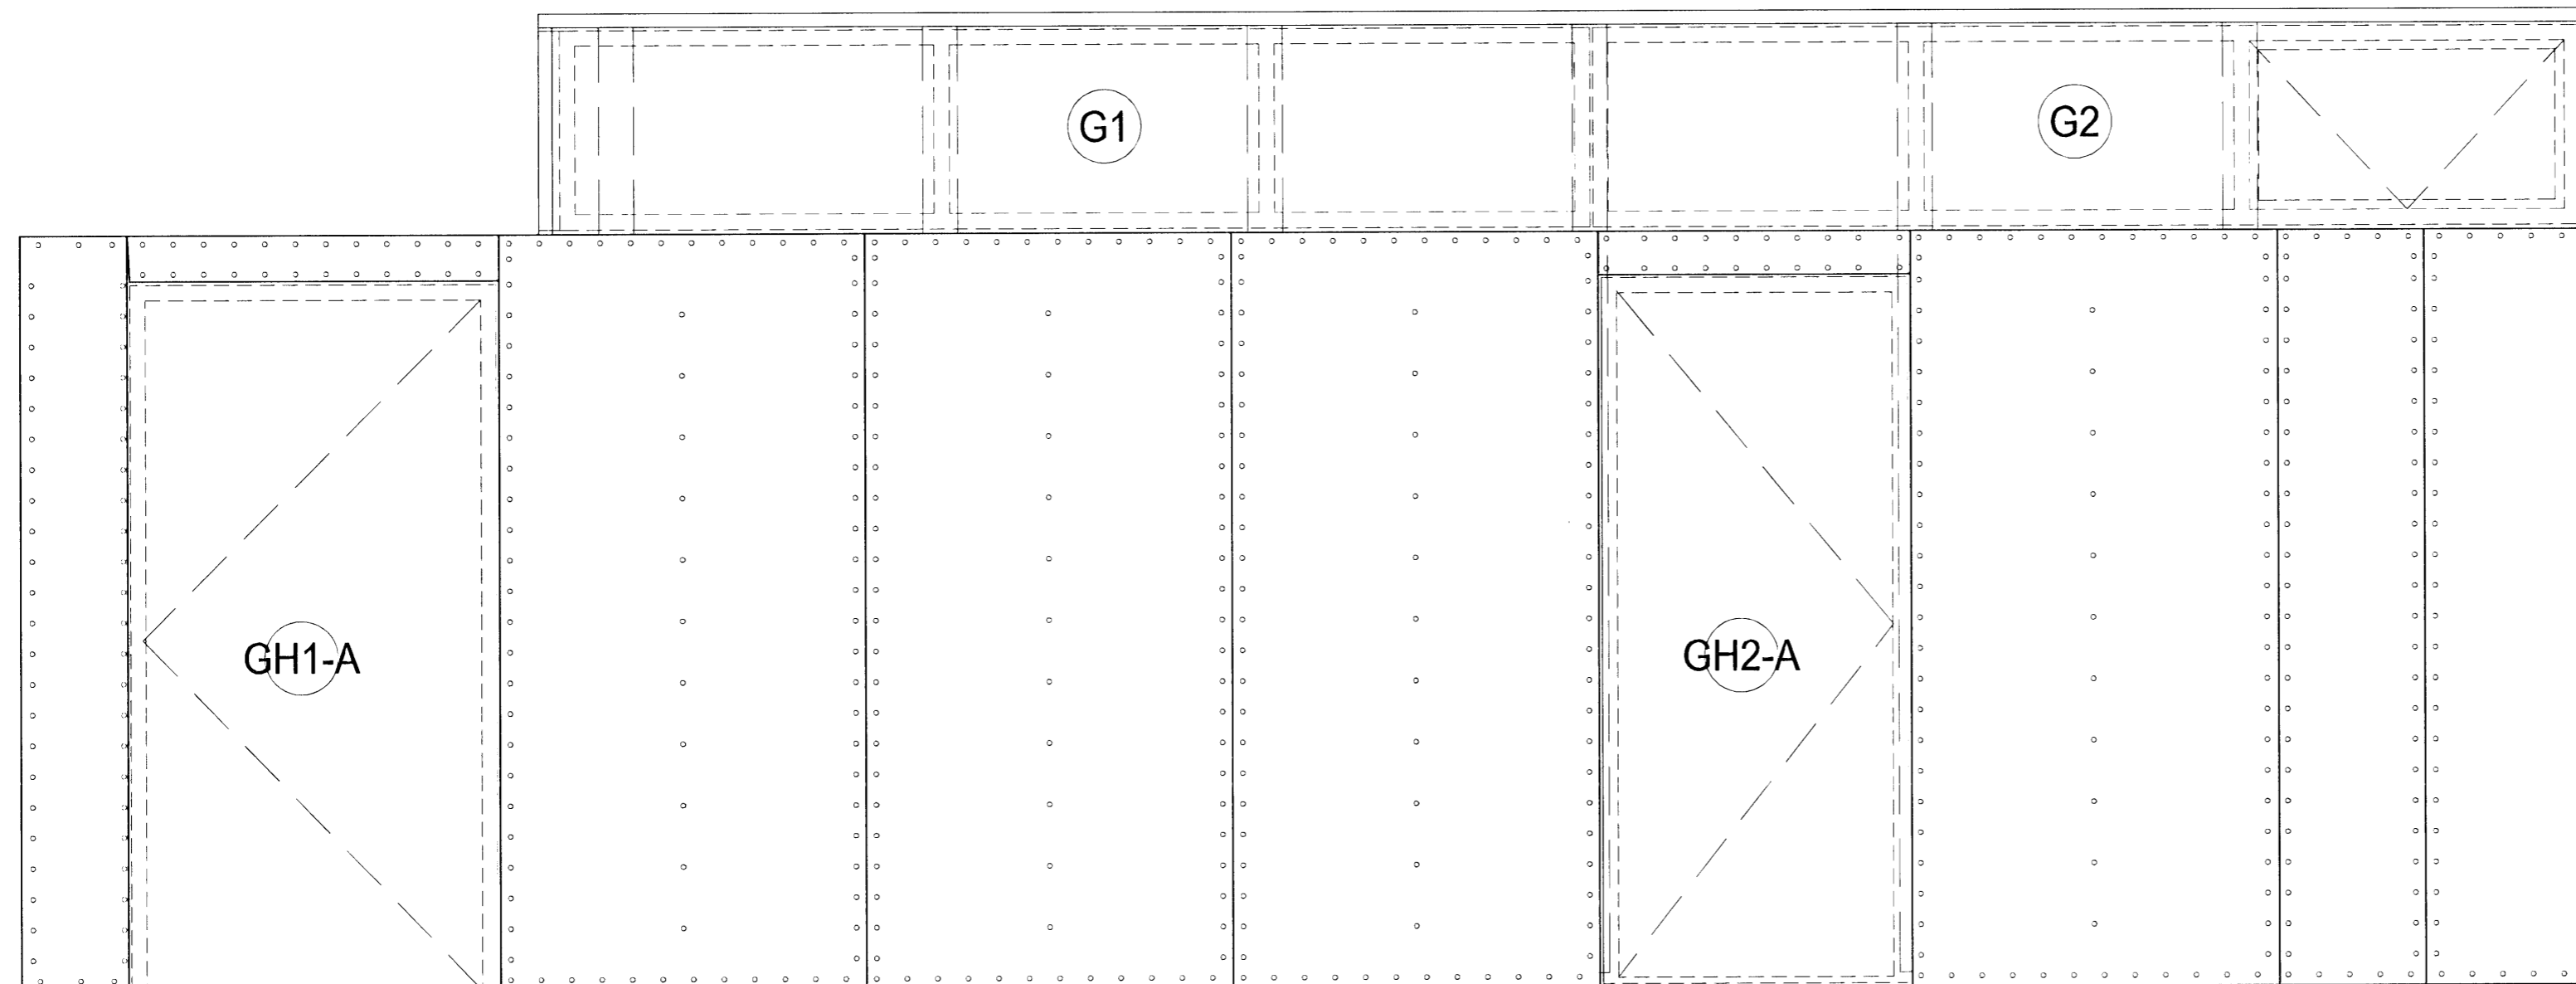

NEGLING Á VESTURHLIÐ
MKV 1:20



Samþykkt þann

18 DEC 2008

Byggingafulltrúinn Einarsson
F.h. Hrólfur S. Gunnlaugsson

Upprunalegur höfundur: Batterið ehf.

SIGURÐUR EINARSSON
VERKKAUPI / EIGANDI

BÍLSKÚR
TEGUND VERKS

SÓLBERG 2
GATA/STAÐSETNING


BURÐARVIRKI
NEGLING KROSSVIÐAR

LANDNÚMÉR: 122313
STADGR.: 1400-1-8060020
MHL: 01
MKV.: 1:20
BLADSTÆRD: A2
ÚTGÁFA DAGS: 23.09.2008
STOFN DAGS: BS
TEIKNAD: SE
YFIRFARID: SE

Sigurður Einarsson
Guðmundur Osvaldsson tennifr. FTFI
kt: 061254-3239

0717 - 07 - 0 - A - (21) - 407 - 00

VERKNR. MAPPA SVÆÐI ÁBYRGÐ SFB.NR. RADNR. ÚTGÁFA

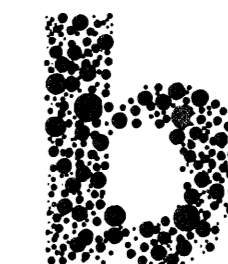

Jón Ólafur Ólafsson FAI
kt: 090658-4099
Sigurður Einarsson
Sigurður Einarsson FAI
kt: 110457-2789

Sigurður Harðarson FAI
kt: 030446-3999

BATTERIÐ | ARKITEKTAR

Trénuhrauni 1 | 220 Hafnarfróði | S: 54 54 700 | batteri@arkitekt.is | www.arkitekt.is

© BATTERIÐ | ARKITEKTAR
ÖLL AFNOT OG AFRTITUN TEIKNINGAR AD HILUTA EÐA Í HEILD ER HÁÐ SKRIFLEGU LEYFI HÖFUNDA