


Samþykkt þann


18 DEC 2008

Byggingafulltrúinn / Hagkerfið
F.h. Hrölfur S. Gunnlaugsson

Upprunalegur höfundur: Batterið ehf.

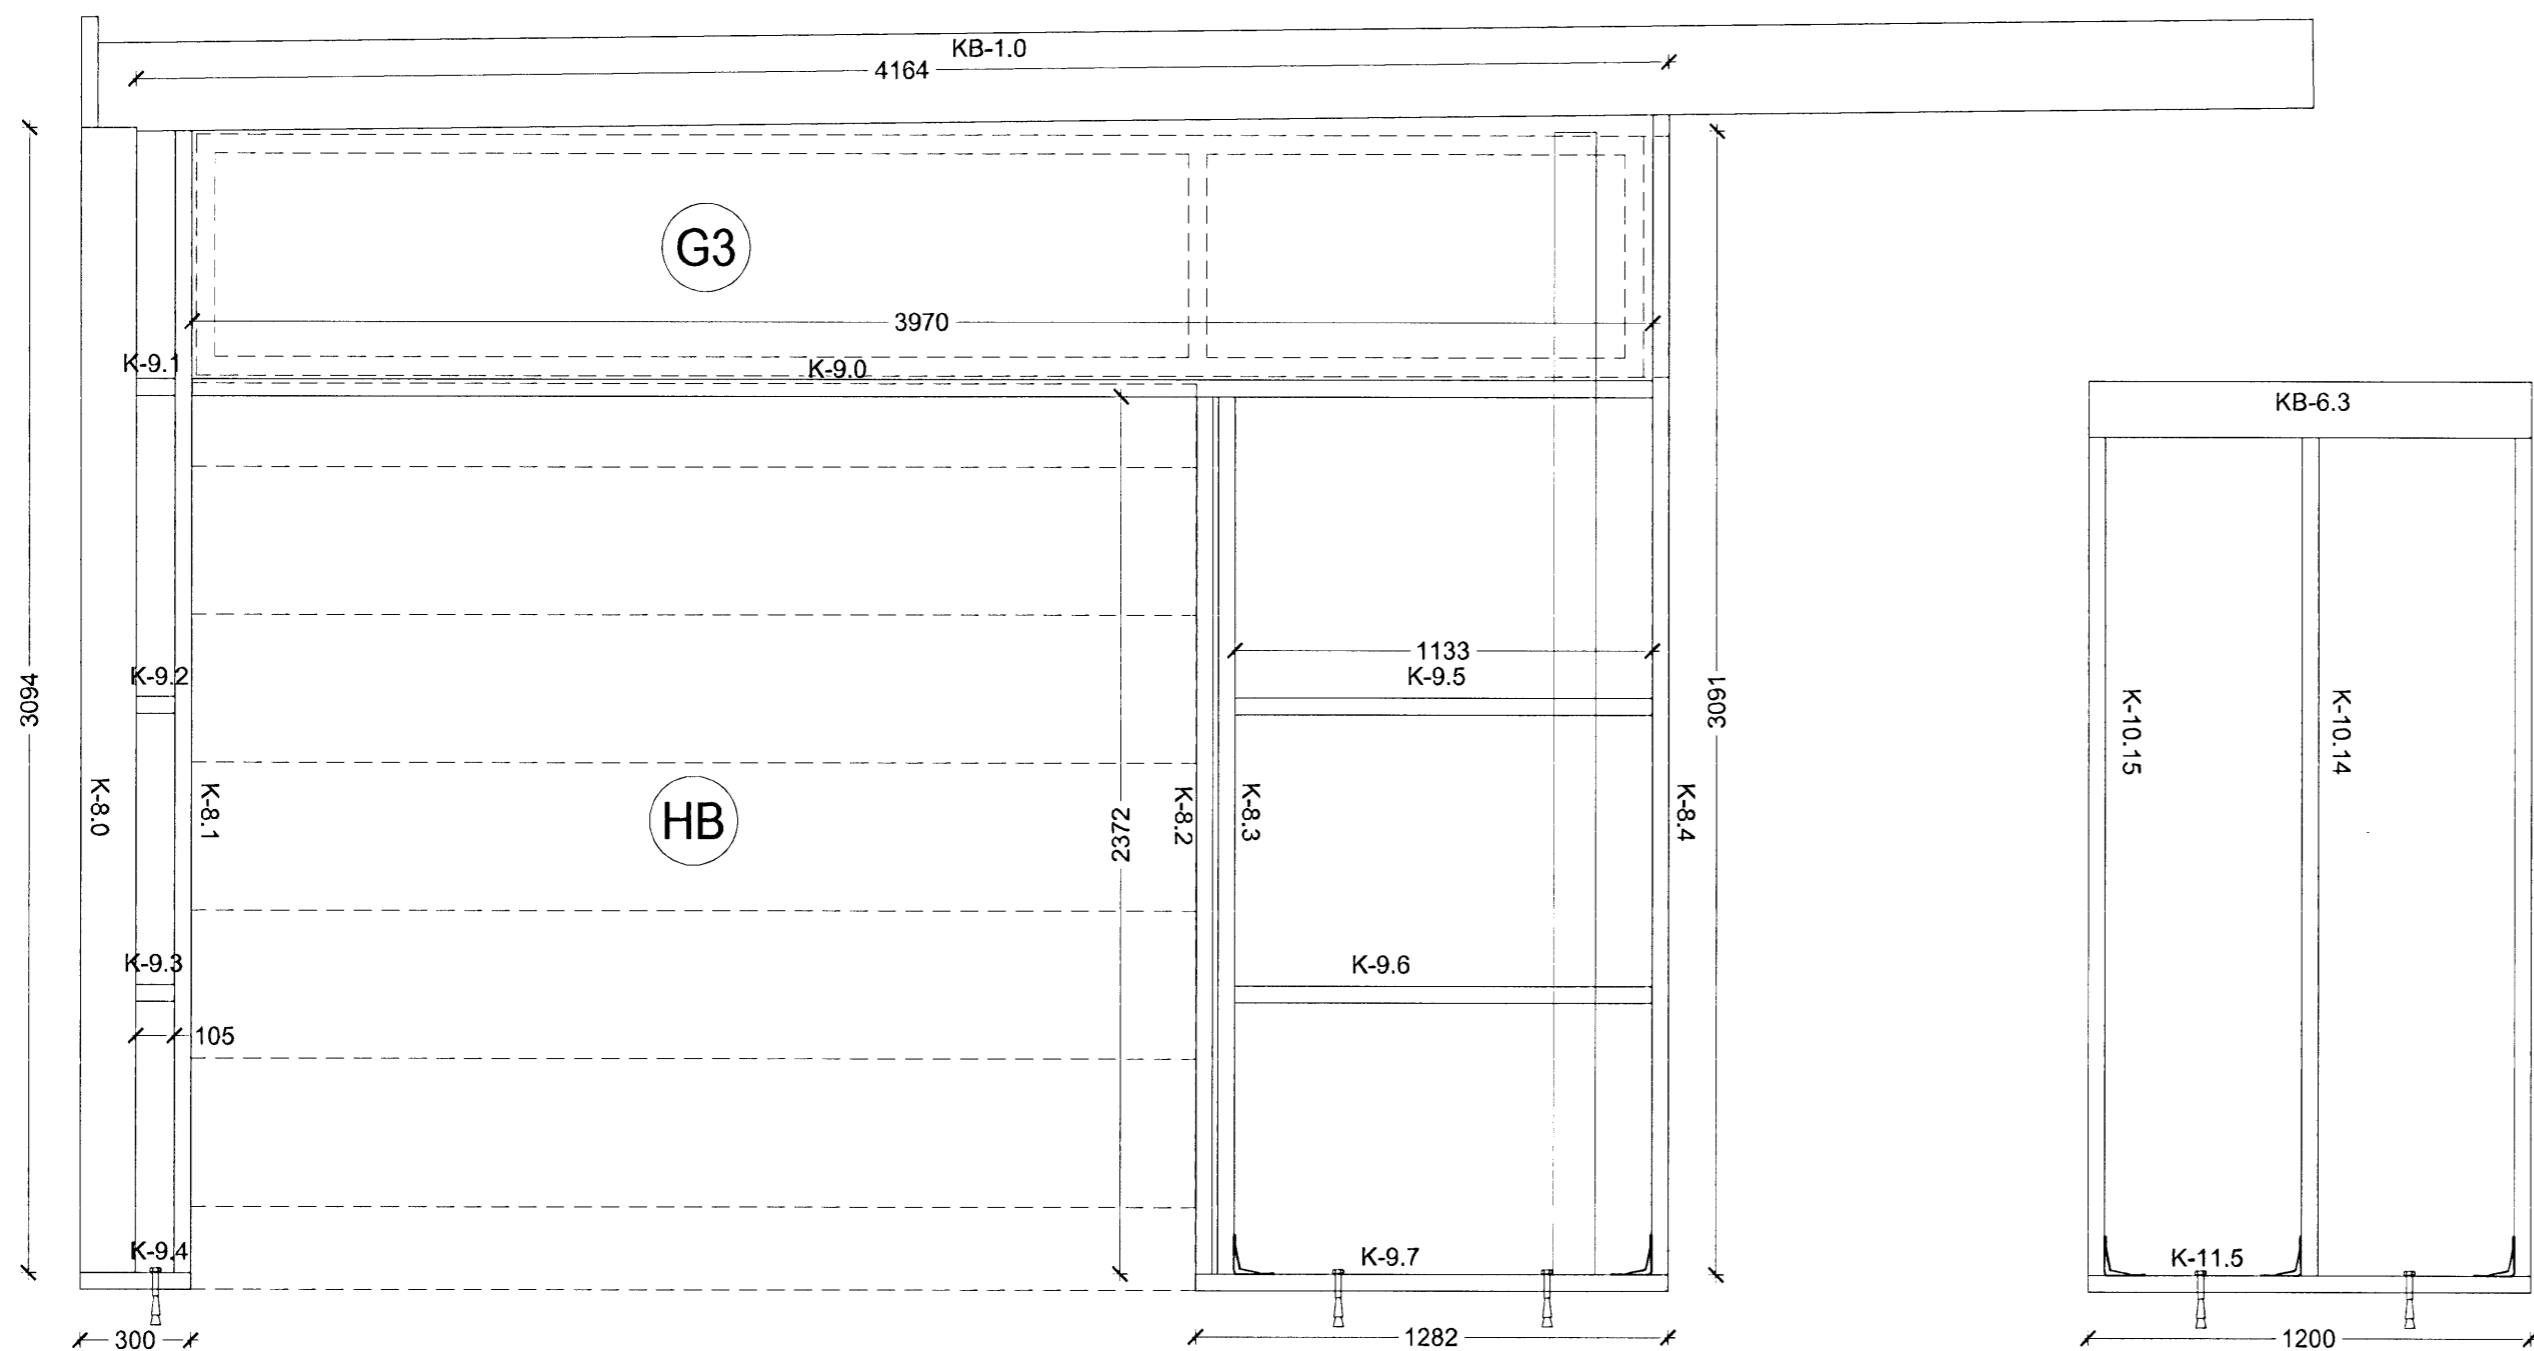

VEGGGRIND NORÐUR /NORÐUR SORP
MKV 1:20

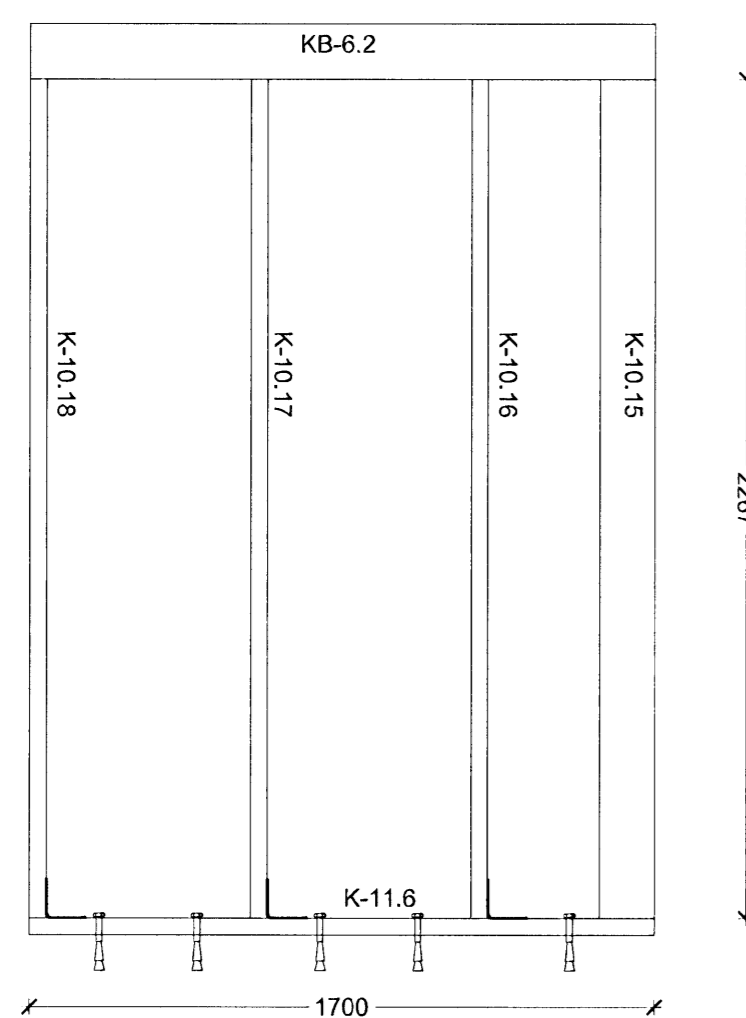

VEGGGRIND AUSTUR SORP
MKV 1:20

SIGURÐUR EINARSSON
VERKKAUPI / EIGANDI

BÍLSKÚR
TEGUND VERKS

SÓLBERG 2
GATA/STADSETNING

BURÐARVIRKI
VEGGGRINDUR

Gunnlaugsson
Guðmundur Ósvaldsson tæknifr. FTFI
kt: 061254-3239

LANDNÚMÉR: 122313
STADGR.: 1400-1-8060020
MHL: 01
MKV: 1:20
BLADSTÆRD: A2
ÚTGÁFA DAGS: 23.09.2008
STOFN DAGS: 23.09.2008
TEIKNAD: BS
YFIRFARID: SE

0717 - 07 - 0 - A - (21) - 404 - 00

VERKNR. MAPPA SVÆDI ÁBYRGÐ SFB NR. RADNR. ÚTGÁFA



Jón Ólafur Ólafsson FAI
kt: 090658-4099

Sigurður Einarsson FAI
kt: 110457-2789

Sigurður Harðarson FAI
kt: 030446-3999

BATTERIÐ | ARKITEKTAR

Trönuhrauni 1 | 220 Hafnarfirði | S: 54 54 700 | batteri@arkitekt.is | www.arkitekt.is

© BATTERIÐ | ARKITEKTAR
ÖLL AFNOT OG AFRITUN TEIKNINGAR AD HLUTA EDA | HEILD ER HÁÐ SKRIFLEGU LEYFI HÖFUNDA