


VEGGGRIND AUSTUR  
MKV 1:20

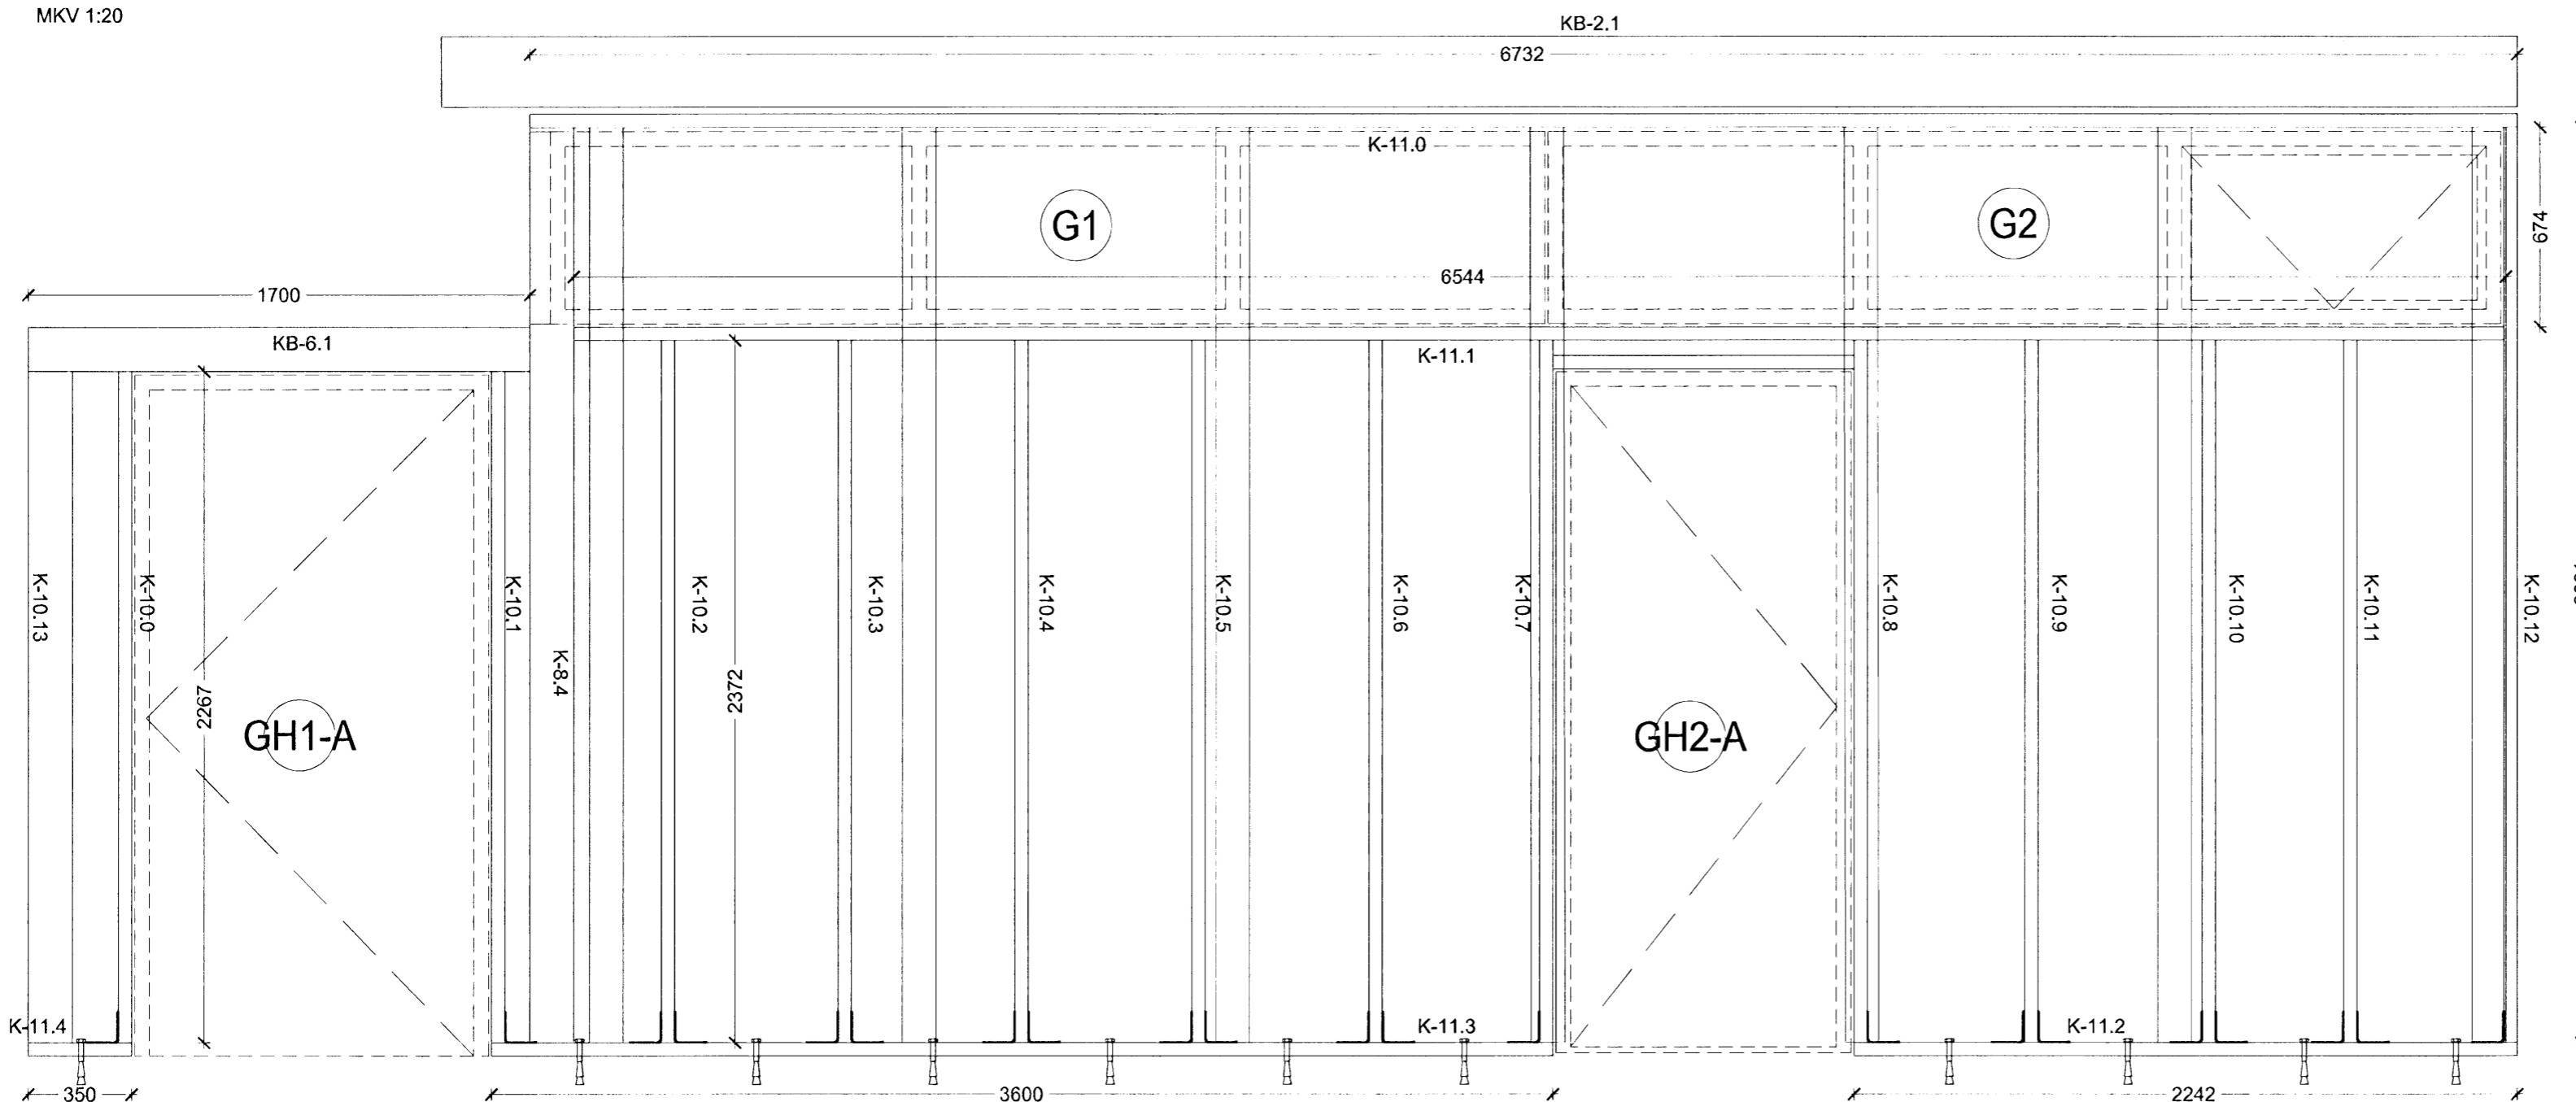

VEGGGRIND VESTUR  
MKV 1:20

Samþykkt þann  
18 DEC 2008

Byggingafultrúinn í Hafnarfirði  
F.h. Hrólfur S. Gunnlaugsson

Upprunalegur höfundur: Batteríð ehf.

Útg. Táv.	Dags.	Teikn. Skýring / Breyting.	Samþ. v. k.	Dags.

\*Távísun: ÚTR: útgáfa inni rými, ÚSV: útgáfa samb. verkkaupa, ÚTF: útgáfa til framleiðanda,  
ÚTB: útgáfa í byggingarmétt. ÚTV: útgáfa verkefningar

**SIGURÐUR EINARSSON**  
VERKKAUPI / EIGANDI  
**BÍLSKÚR**  
TEGUND VERKS


**SÓLBERG 2**  
GATA/STADSETNING

**BURÐARVIRKI**  
VEGGGRINDUR

LANDNÚMÉR: 122313  
STADGR.: 1400-1-80600020  
MHL: 01  
MKV: 1:20  
BLAÐSTÆRD: A2  
ÚTGÁFA DAGS: 18.09.2008  
STOFN DAGS: BS  
TEIKNAD: SE  
YFIRFARID: SE

0717 - 07 - 0 - A - (21) - 403 - 00

VERKNR. MAPPA SV.ÉDI ÁBYRGD SFB NR. RADNR. ÚTGÁFA

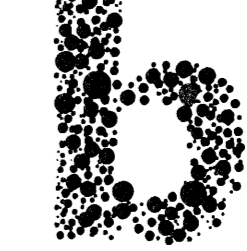

Jón Ólafur Ólafsson FAI  
kt: 090658-4099  
Sigurður Einarsson FAI  
kt: 110457-2789

**BATTERÍÐ | ARKITEKTAR**  
Sigurður Harðarson FAI  
kt: 030446-3999

Trönuhrauni 1 | 220 Hafnarfröl | S: 54 54 700 | batteri@arkitekt.is | www.arkitekt.is

© BATTERÍÐ | ARKITEKTAR  
ÖLL AFNOT OG AFRITUN TEIKNINGAR AB HLUTA EÐA Í HEILD ER HÁÐ SKRIFLEGU LEYFI HÖFUNDA