

8 7 6 5 4 3 2 1


F  
E  
D  
C  
B  
A

F  
E  
D  
C  
B  
A




## Afstöðumynd

SETJA SKAL SÖKKUSKAUT Í GRUNN  
SJA NÁNARI ÚFÆRSLU Í TÆKNILEGIR TENGISKILMÁLAR  
TEKNING D 11.1996 M1

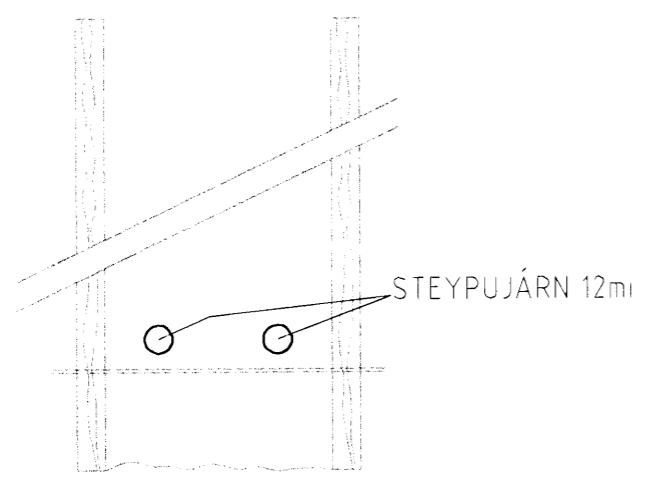


SNID AF STEYPUTEINUM Í SÖKKLUM  
ENGINN MÆLIKVARÐI

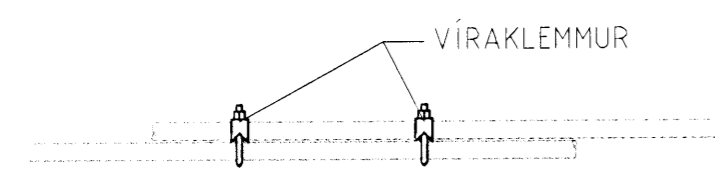


SAMTENGING STEYPUTEINA  
SETJA SKAL TVÖ VÍRLÁSA  
Á HVER SAMSEYTI


## Sökkulskaut

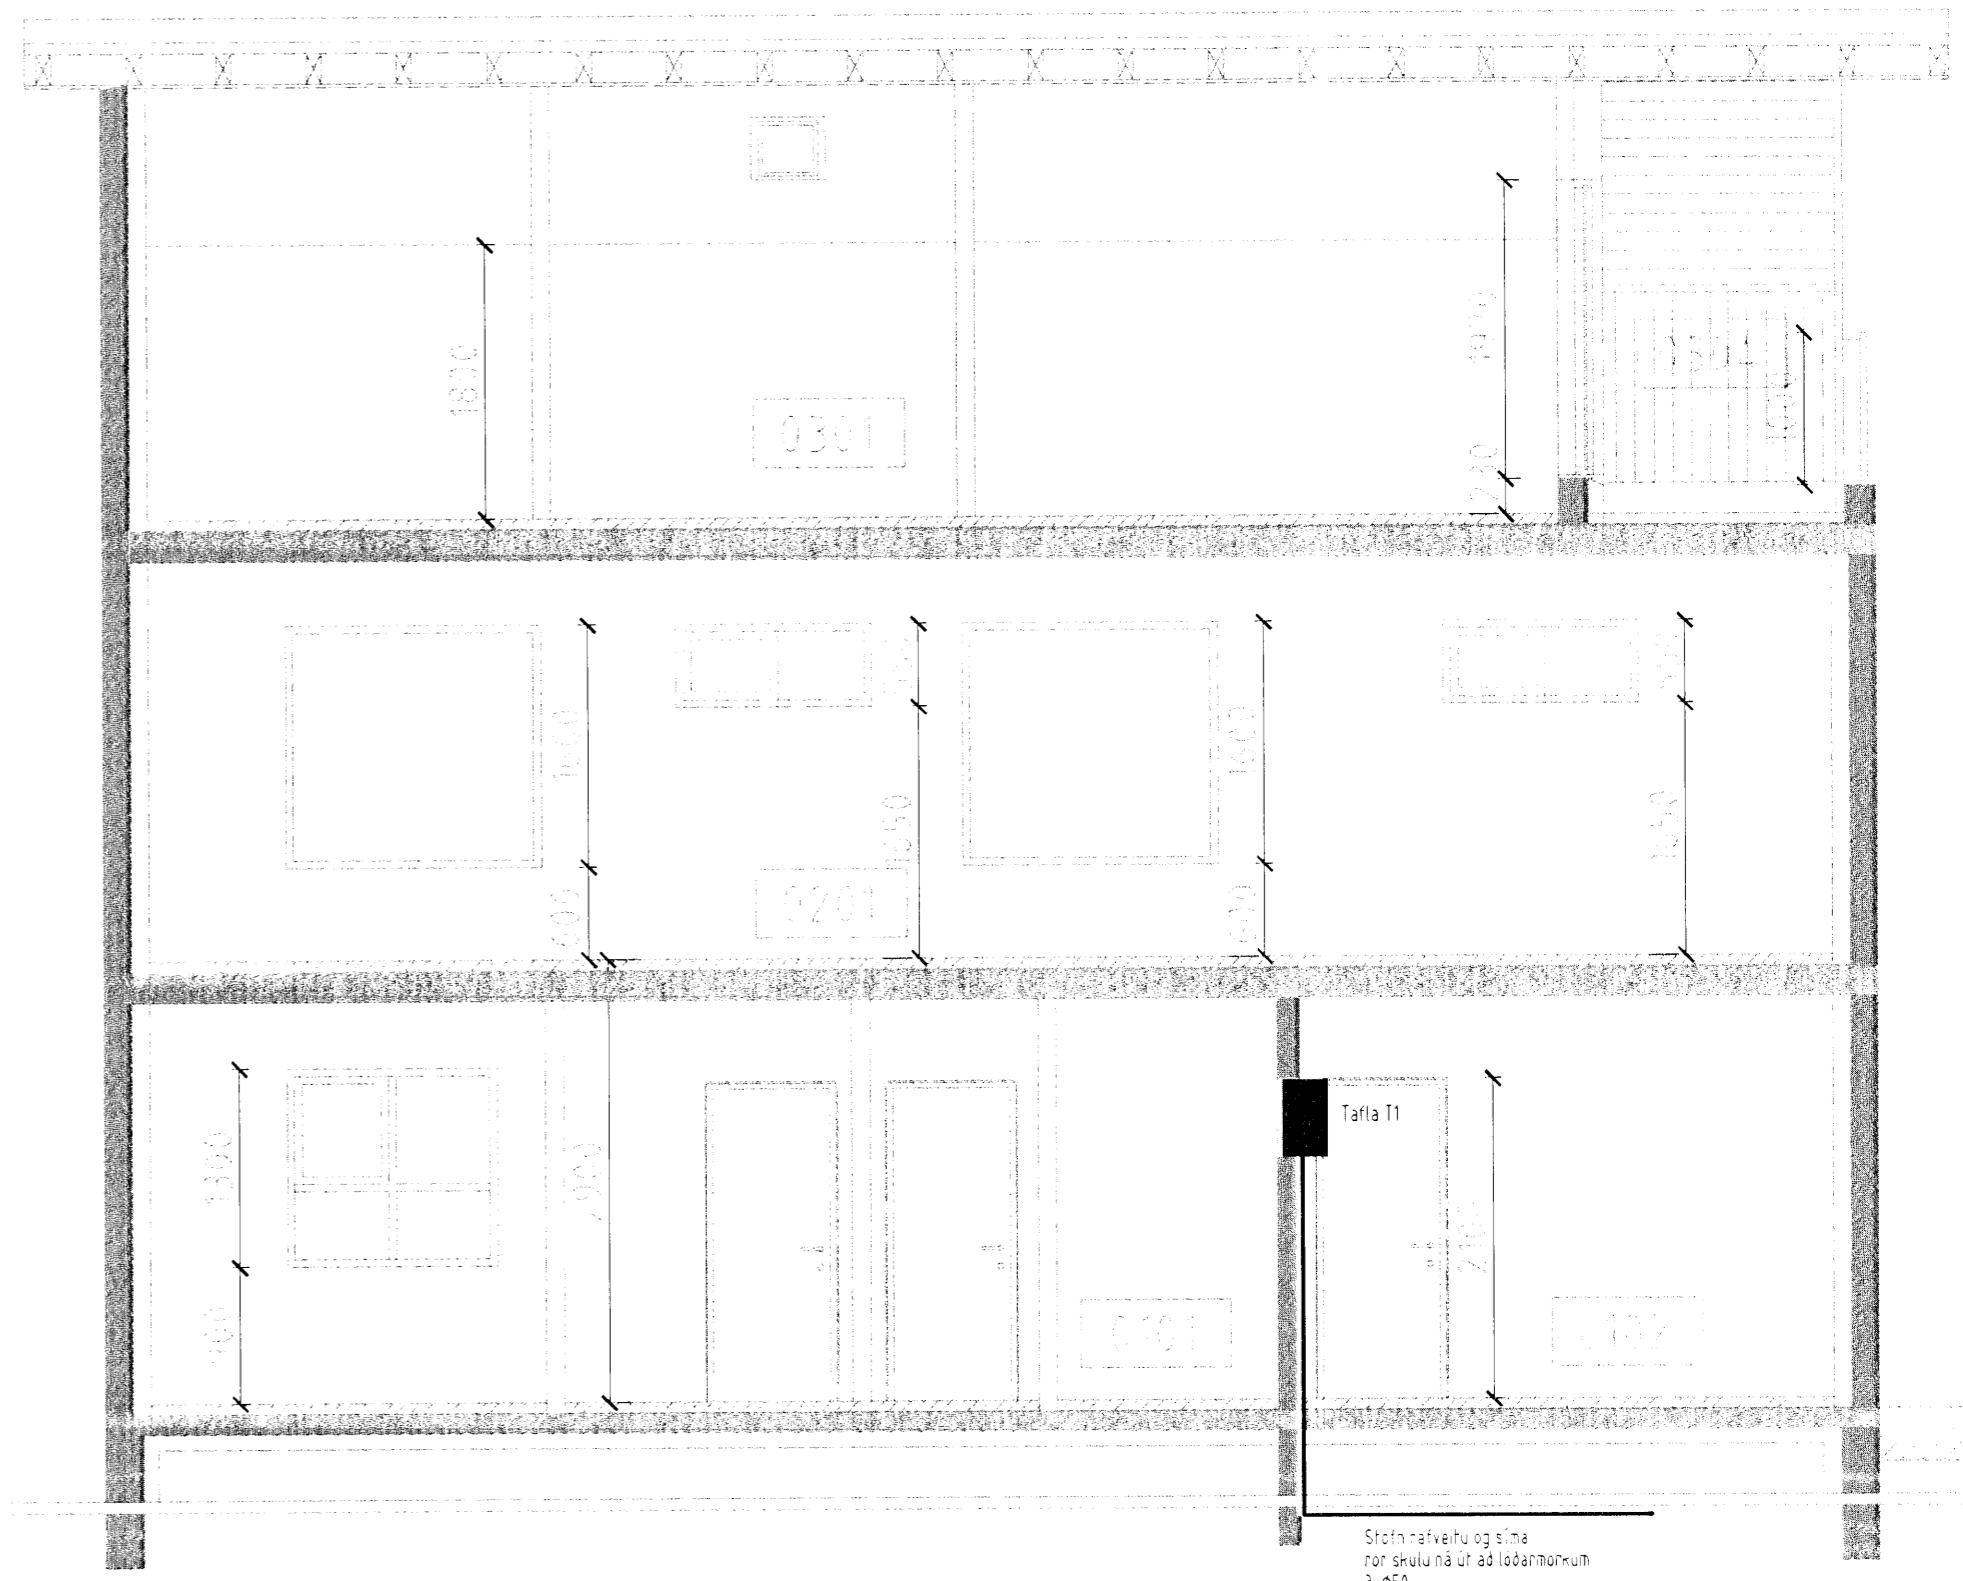

## Snid

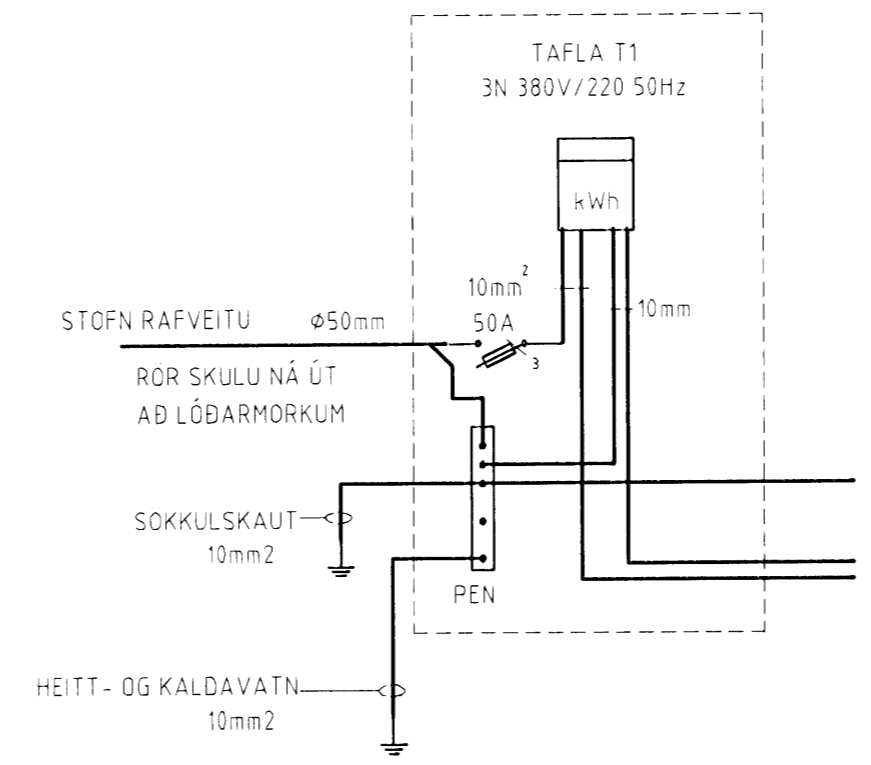

## Einlínumynd Tafla T1

Verkefni Kirjuvegur 2 220 Hafnarfirði		
Verkhlut/Verknúmer Afstöðumynd, snid, einlínumynd tafla T1 og sökkulskaut		
Blað.nr. 1/3	Dags. 5.mars 2006	Kvarði 1:50
Yfirfarð <i>Sigurjón Steinar</i>	Samþ. <i>Sigurjón Steinar</i>	Breyting
 Miðvangi 125 220 Hafnarfirði kt 700402-5090 Sími 565 1845, fax 565 0940 gsm 898 0970 http://www.munus.is, e-mail munus@munus.is Hannudur Sigurjón Hardarson, kt. 060361-2749		

8 7 6 5 4 3 2 1

A

A