


Grunnmynd 2 hæð

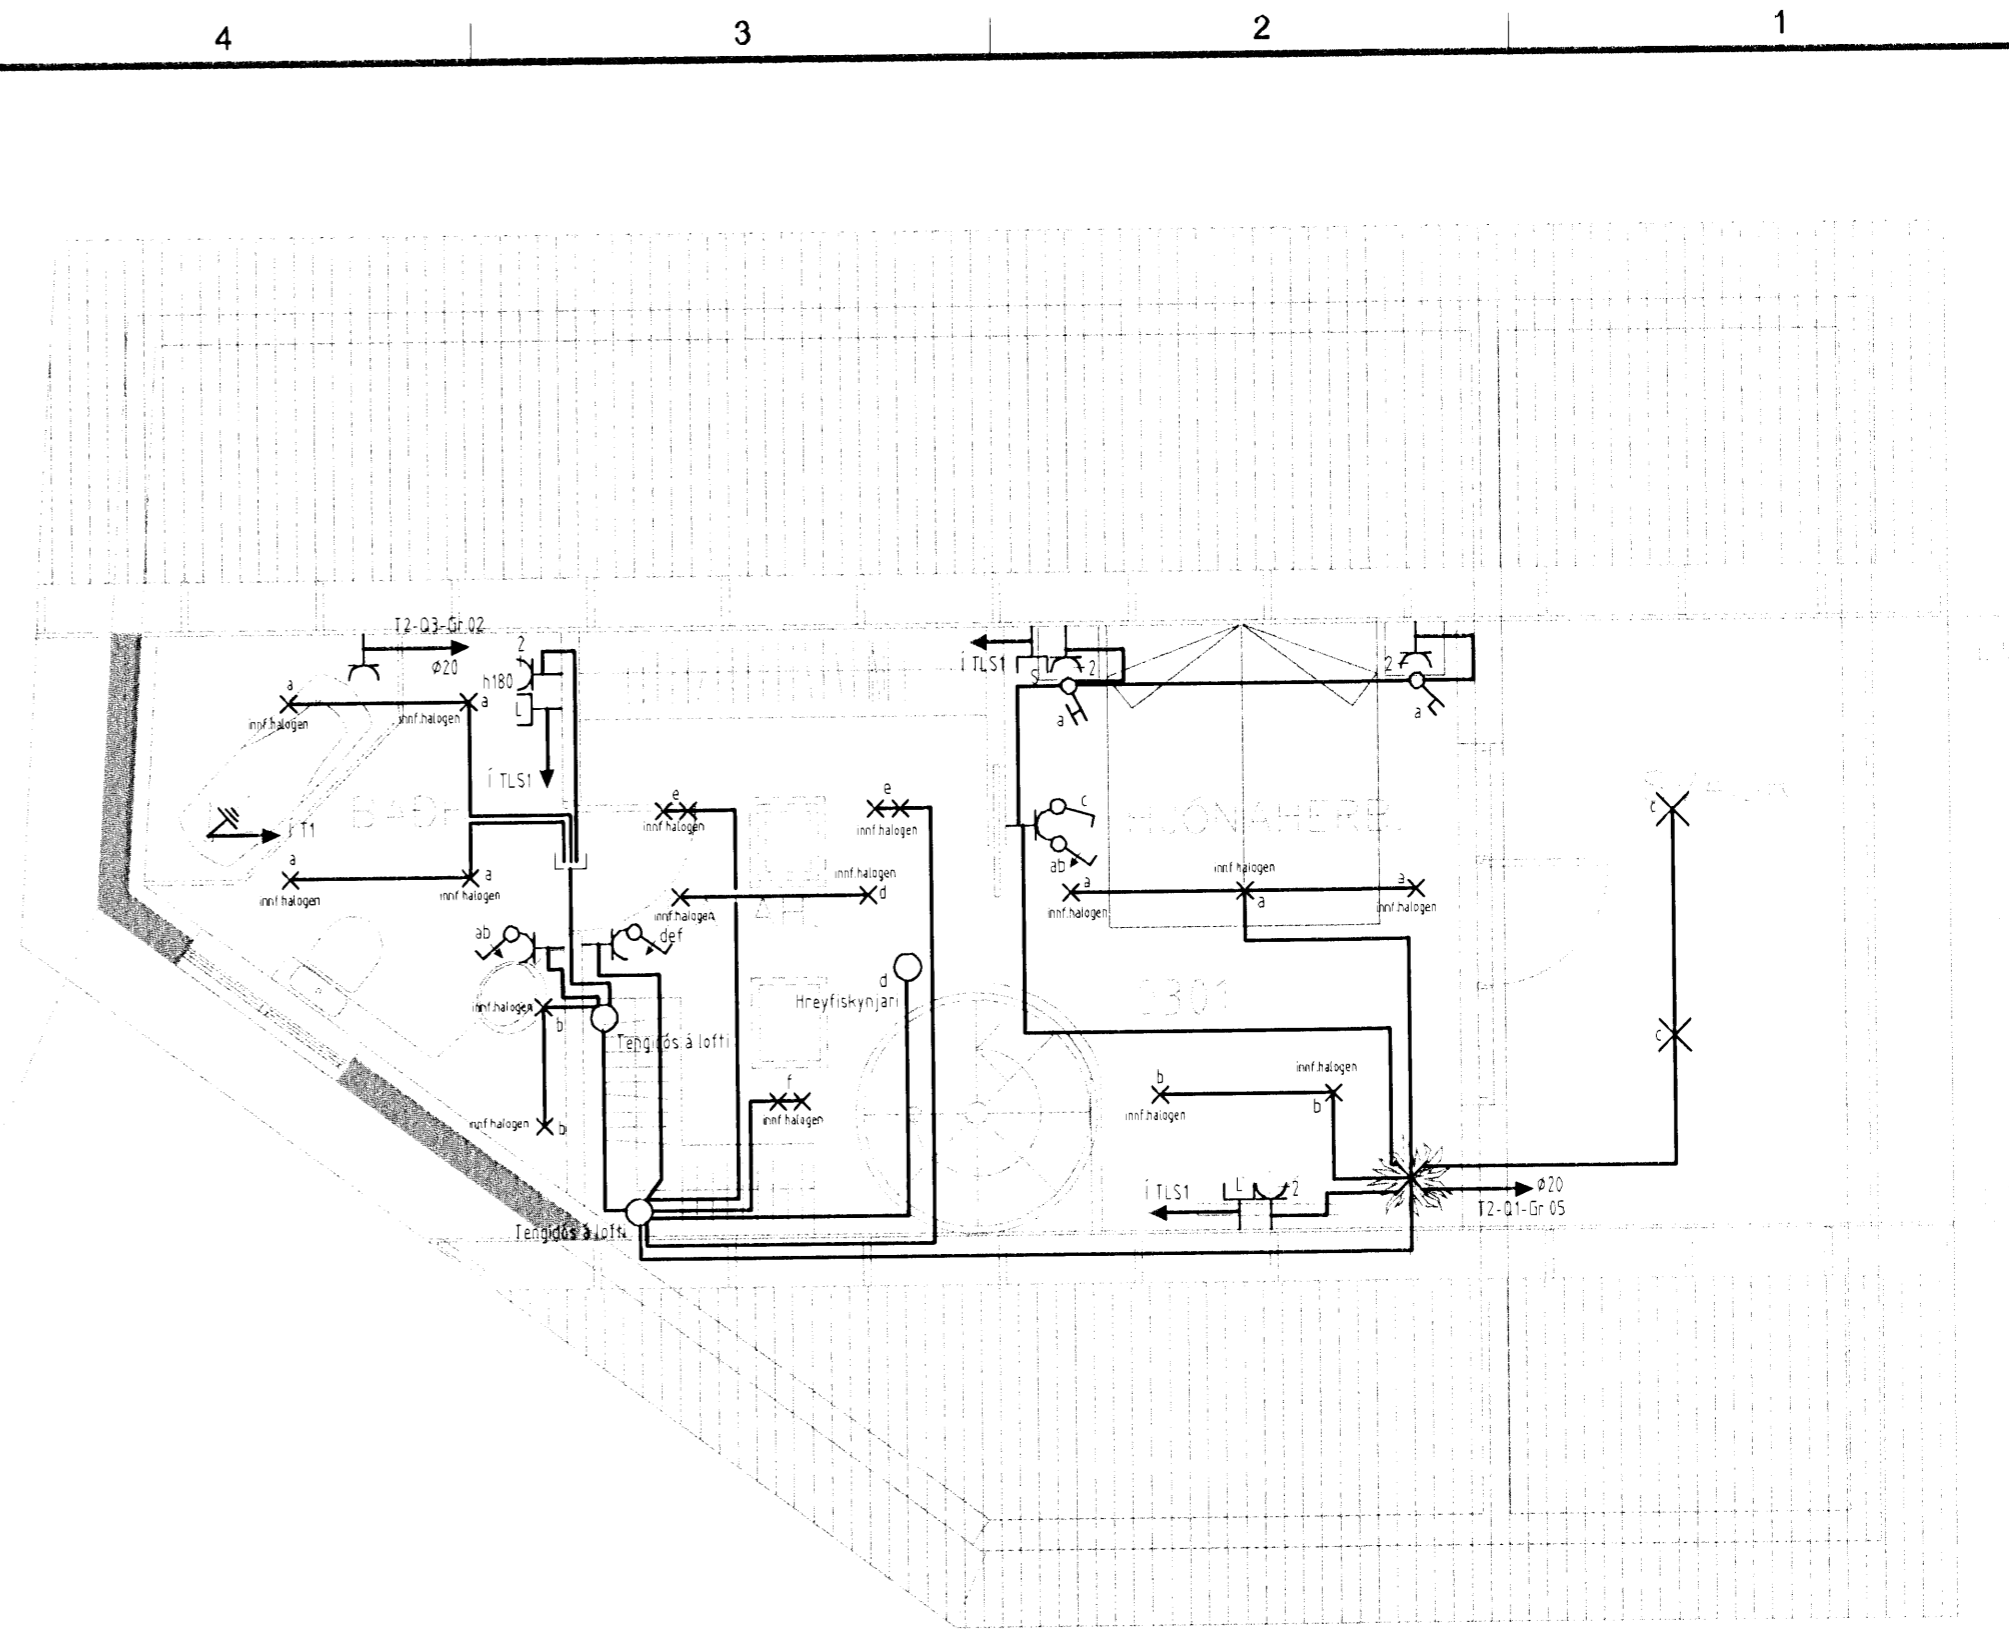

Grunnmynd 3 hæð

ALMENNAR SKYRINGAR

- ALLAR PÍPUR Í LÁGSPENNU ERU Ø16 OG VÍR 1.5mm²
- ALLAR PÍPUR Í SMÁSPENNU ERU Ø20
- HÆÐIR ROFA FRÁ FULLFRÁGANGNU GÓLFI 110cm
- HÆÐIR TENGLA FRÁ FULLFRÁGANGNU GÓLFI 25cm
- HÆÐIR Á SÍMA- (S) SJÓNVARPS- (L) TENGLUM FRÁ FULLFRÁGANGNU GÓLFI 20cm
- ALLAR PÍPUR ERU MERKTAR MEÐ FJÖLDA VÍRA NEMA ÞÆR SEM ERU MEÐ 3 VÍRA
- ÖLL MÁL ERU FRÁ FULLFRÁGANGNU GÓLFI OG Í MIÐJA DÓS EDA ÚR MIÐRI DÓS Í MIÐJA DÓS EDA Í FULLFRÁGANGINN VEGG
- ÞAR SEM PÍPUR ERU LAGÐAR HLÍÐ VIÐ HLÍÐ Í LOFTUM EDA VEGGJUM SKAL HAFA AÐ MINNSTA KOSTI 3cm BIL MILLI RÓRA, DANNIG AÐ STEYPA GETI AÐVÉLDLEGA RUNNID NIÐUR Á MILLI
- GREINAR ERU EKKI SÝNDAR Í ÖLLUM TILVIKUM AÐ TOFLU, EN ERU ÞÁ MERKTAR VIÐKOMANDI TOFLU. DÆMI: GR1 ER Í TOFLU OG ER GRÉIN NR 1
- ➔ ÞEGAR ÖR ER OG MERKT GR NR ÞÁ FER VIÐKOMANDI GR. Í TOFLU Í ÍBÚÐINI
- ÞEGAR STRÍK ER Í GEGNUM TENGL EDA ROFA ÞÁ ER UM 2 FALDA NEMA ANNAD SÉ TEKID FRAM
- EINFALDUR
 TVÖFALDUR
 ÞRÉFALDUR
- TIL SNERTISPENNVARNAR SKAL NOTA NÚLLUN OG LÉKA STRAUMSROFAVÖRN
- MÁLMLUTA LAGNA, TÆKJA, LAMPA OG RAFBÚNADAR SKAL JARDBINDA VANDLEGA
- MÁLSTRAUMUR ROFA OG TENGLA SKAL VERA MINNST 10 A
- JARDBINDA SKAL PÍPUKERFI FYRIR HEITA- OG KALDAVATNSLOGN
- ÖLL TÁKN ERU TÁKNRÆN OG BER AÐ SAMRÆMA LAGNIR AÐ TÆKJUM EFTIR AÐSTÆÐUM Á STAÐNUM OG EFTIR SÉRTEIKNINGUM

NEMA ANNAD SÉ TEKIE

Verkefni		
Kirkjuvegur 2 220 Hafnarfirði		
Verkiut/Verknúmer		
Raflagnir 2 og 3 hæð		
Blæð.nr.	Dags.	Kvarði
3/3	5.mars 2006	1:50
Yfirfari	Samb.	Breyting
Midvangi 125 220 Hafnarfirði kt. 7004-02-5090 Sími 565 1846, fax 565 0940 gsm 898 0970 http://www.munus.is, e-mail munus@munus.is Honnundur Sigurjón Harðarson, kt. 060361-2749		