



Raflögn 1. hæð

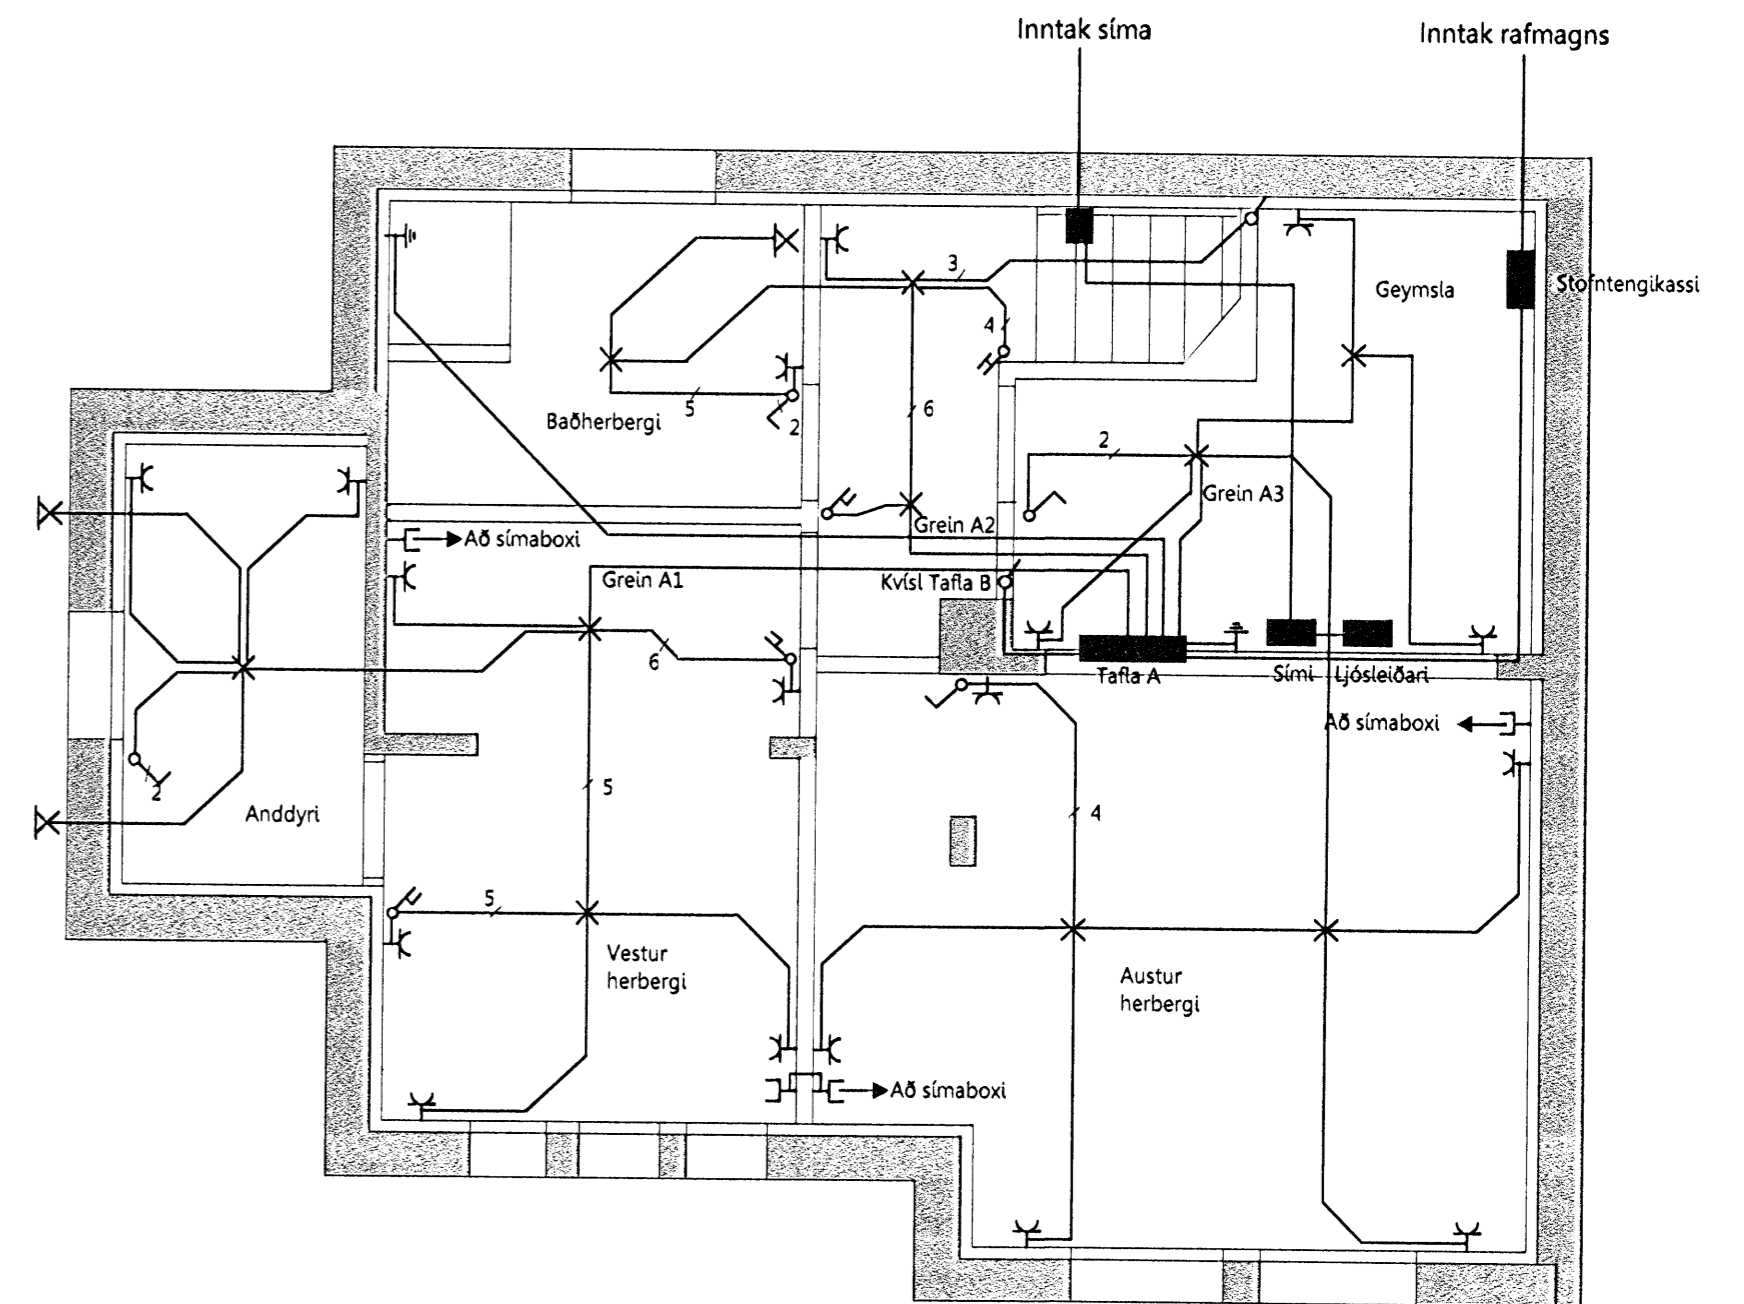

Raflögn kjallara

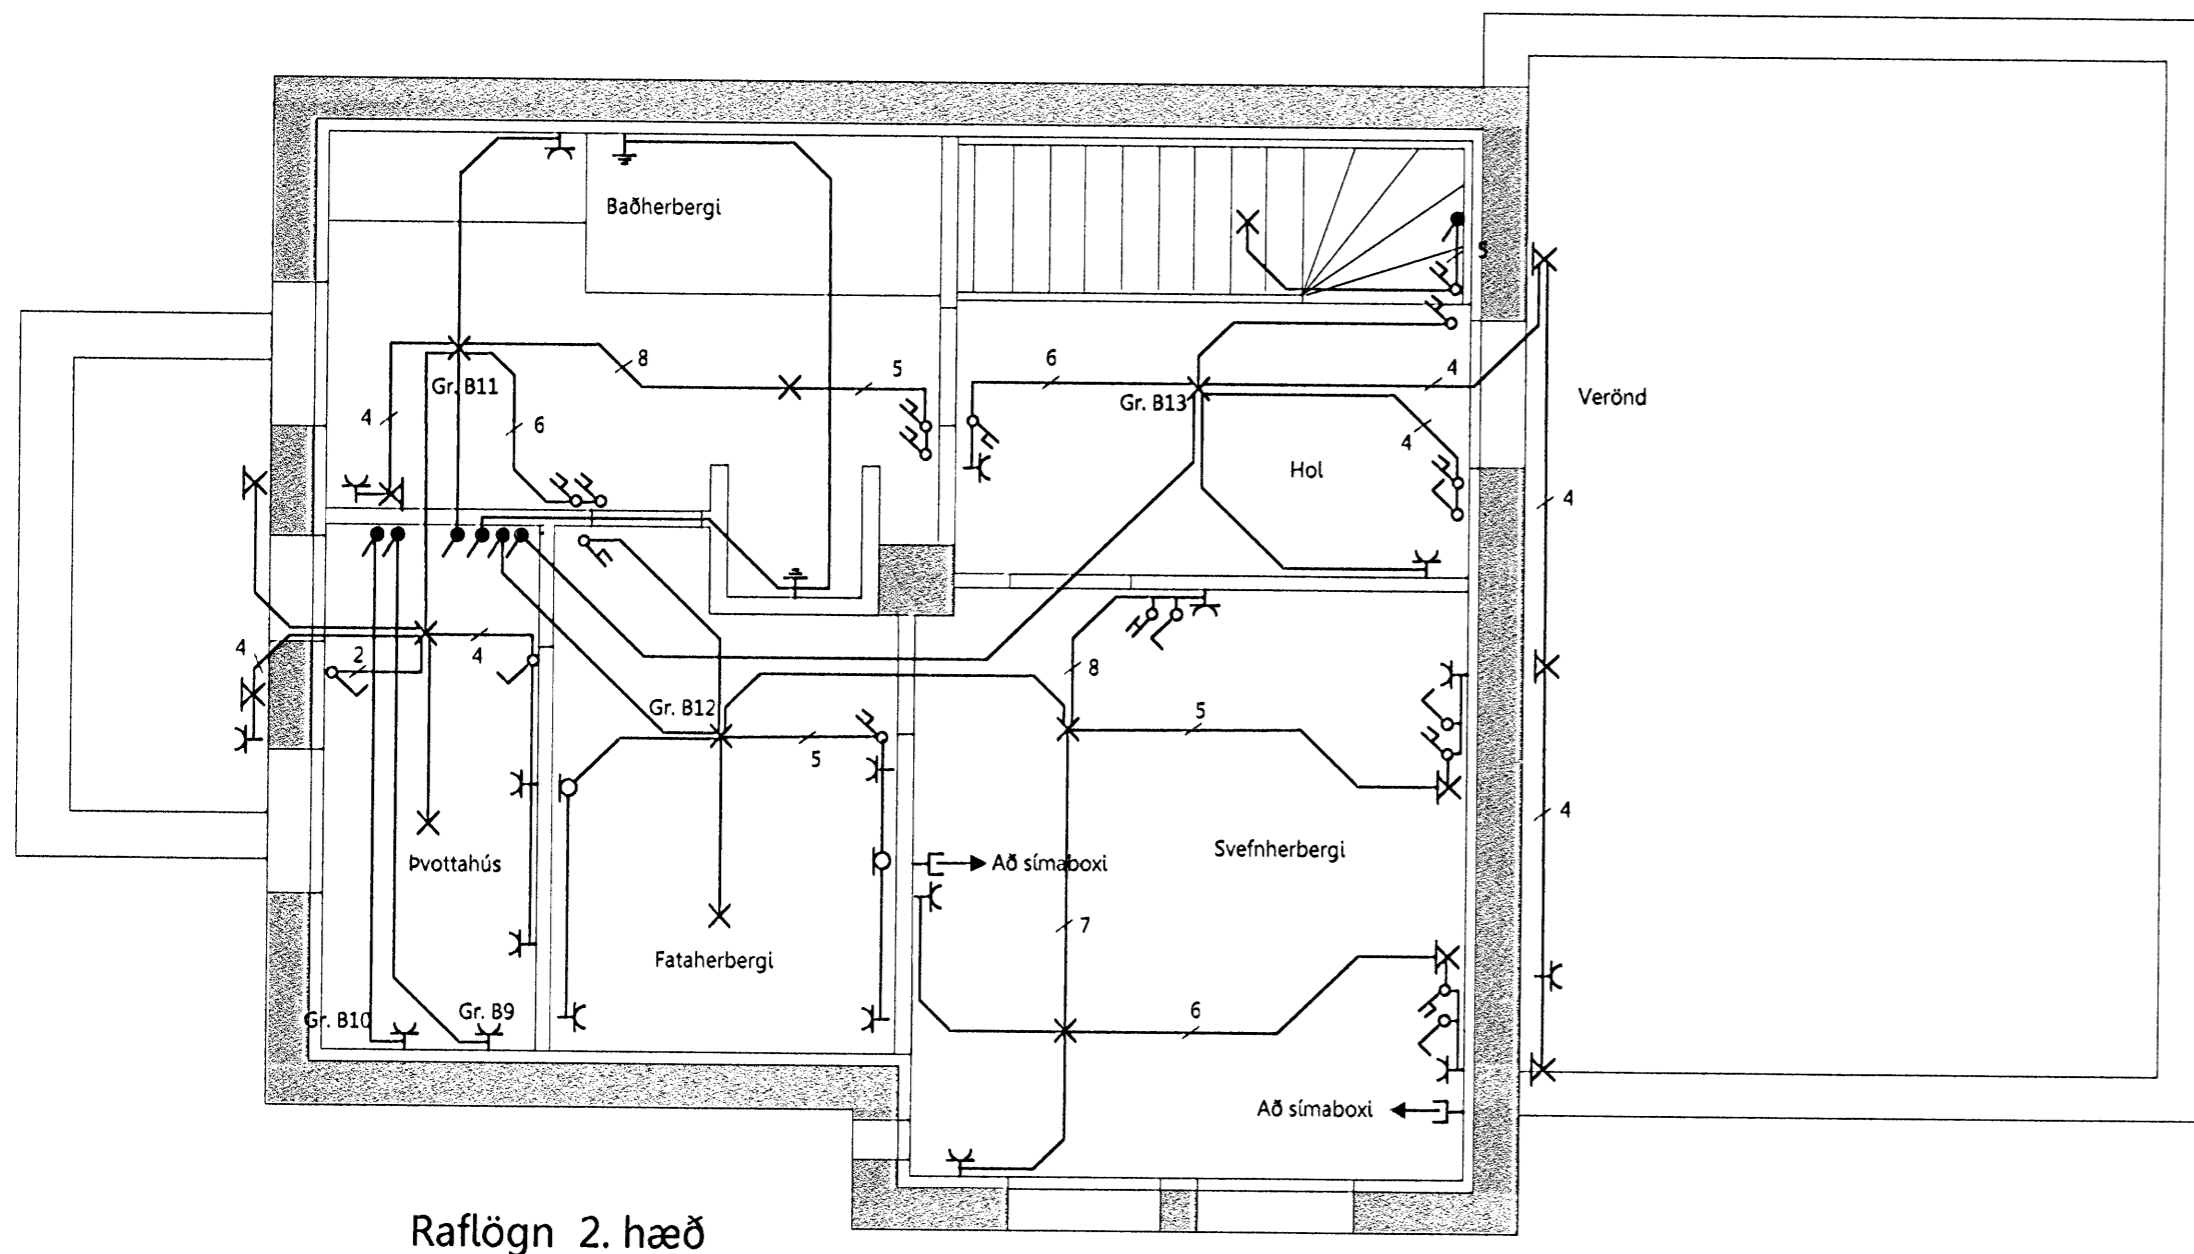

Raflögn 2. hæð

Móðir
 Búvæki bann
 13
 Búvækingarfulltrúinn í Háskóla
 Hrólfur S. Gunnarsson

RafAct ehf.	Selvogsgata 2 220 Hafnarfjörður
Guðmundur Ólafsson Rafmagnsteknifræðingur B.Sc. • Lögjafur rafverkstaki Jörfabakka 2 • 109 Reykjavík kt. 710308-0710 • Vsk. nr. 97524	Raflögn: Viðbætur og breytingar Hannað: G.O. 140759-3419 Kvarði: 1: 50 26.09.2008
	Síða 1 af 2