GRUNNMYND 1:50

STÆKKUN | ÚTBRUN NÚVERANDI BYGGING | STÆKKUN Í SÖKKLI

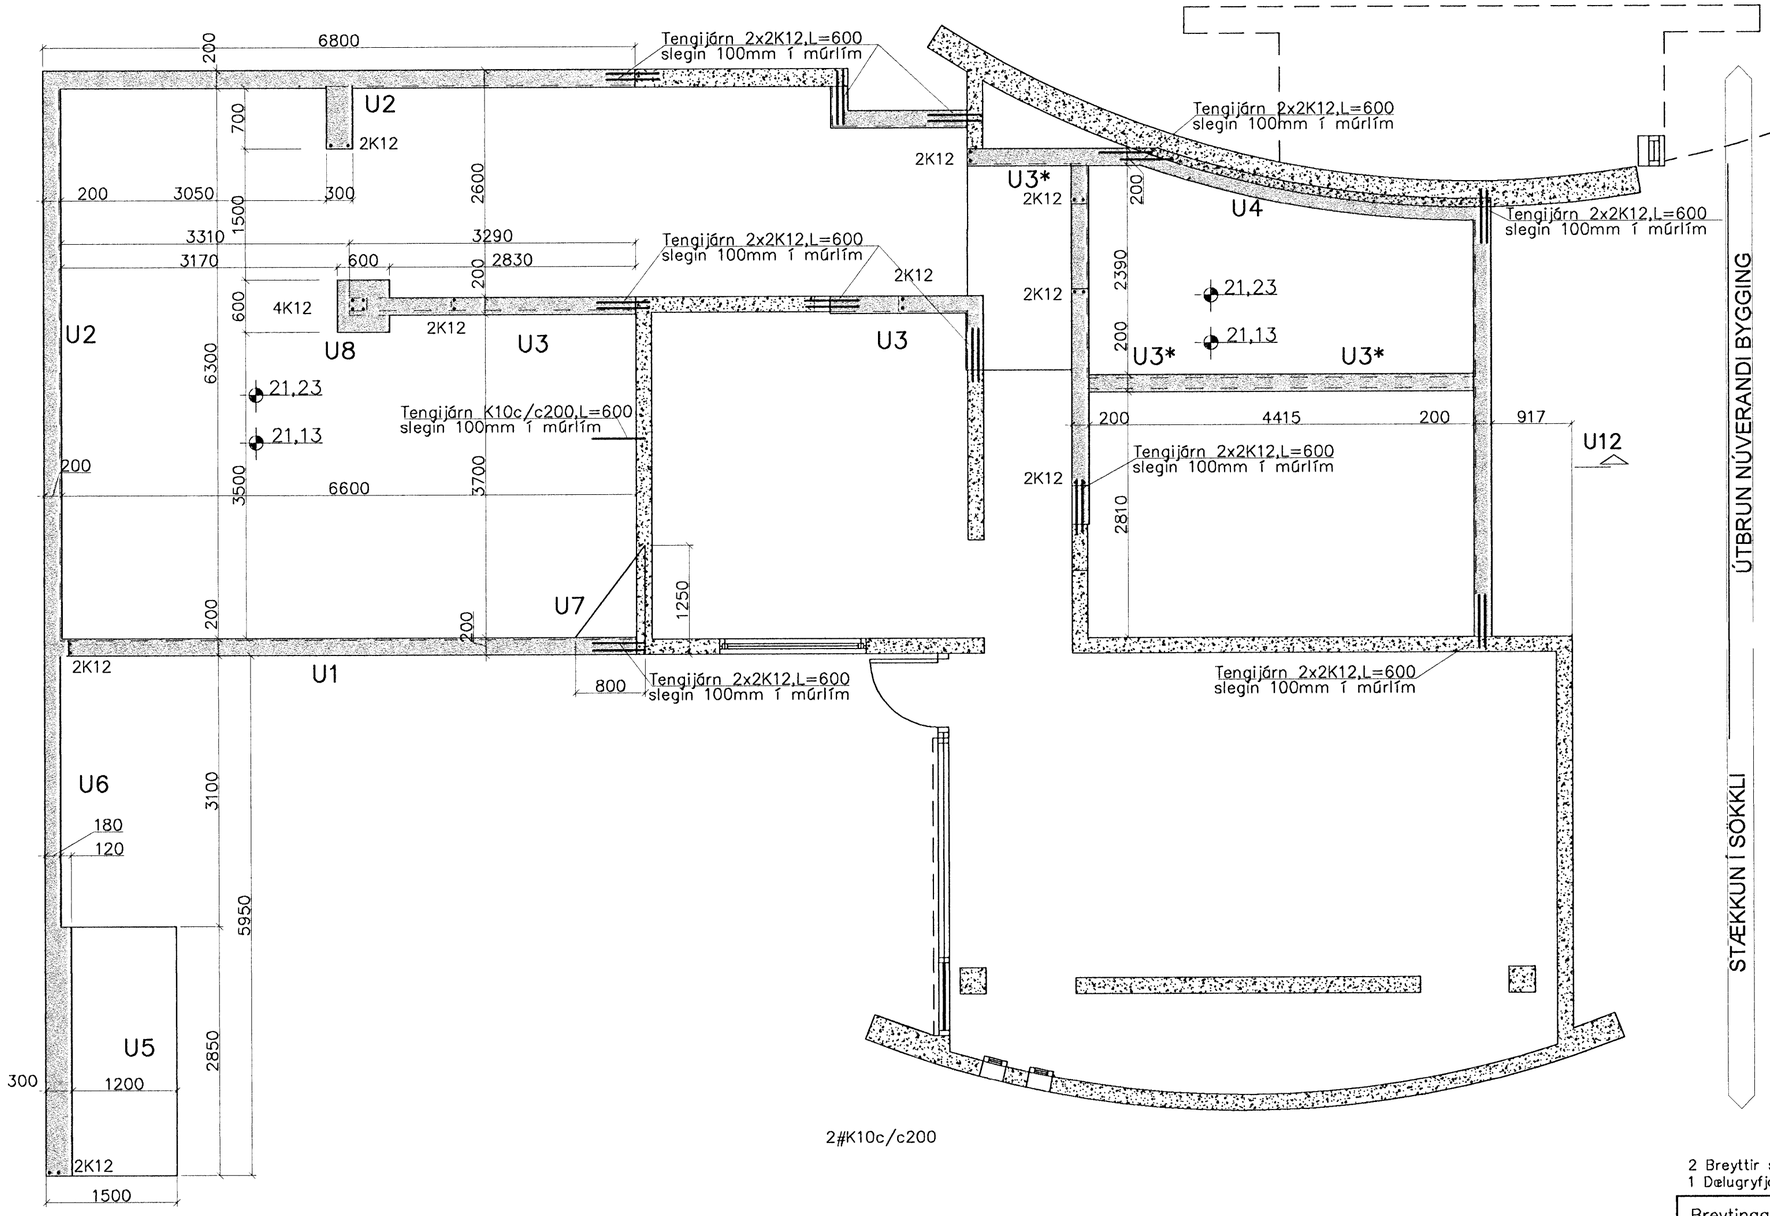

ÚTBRUN NÚVERANDI BYGGING

STÆKKUN Í SÖKKLI

Grafið skal inn í sökkla á núverandi húsi. Seta skal öryggisstoðir jafnóðum með 1m millibili í báðar áttir.

2 Breyttir sökklar í samræmi við breytt skipulag arkitekts
1 Dælugryfja í U8 stækkar

Byggingafulltrúi Hafnarfjarðar
Afgreitt þann
11 SEP 2008

Breytingar		
Nr.	Dags.	Nafn
1	14.05.08	HS
2	12.08.08	BD

MÁVAHRAUN 7, HAFNARF.

Verkfræðistofa Þráinn & Benedikt
Laugavegi 178, 105 Rvk.
Sími: 553 1770, 568 7775, Fax: 568-7701
Netfang: verkfraedistofa@verkfraedistofa.is

Burðarvirki undirstöður stækkun

H ÞK | T HS | S
M 1:50
Nr. B003
Dags. apríl '08
080149-3609
090638-4839

PÁLMAR KRISTMUNDSSON ARKITEKT
080149-3609