



KLUKKUELLIR 15-17-19-21 HAFNARFIRÐI.

Samþykkt þann
08 DEC 2008

Byggingafrúinn í Hafnarfirði
F.h. Hrólfur S. Gunnlaugsson

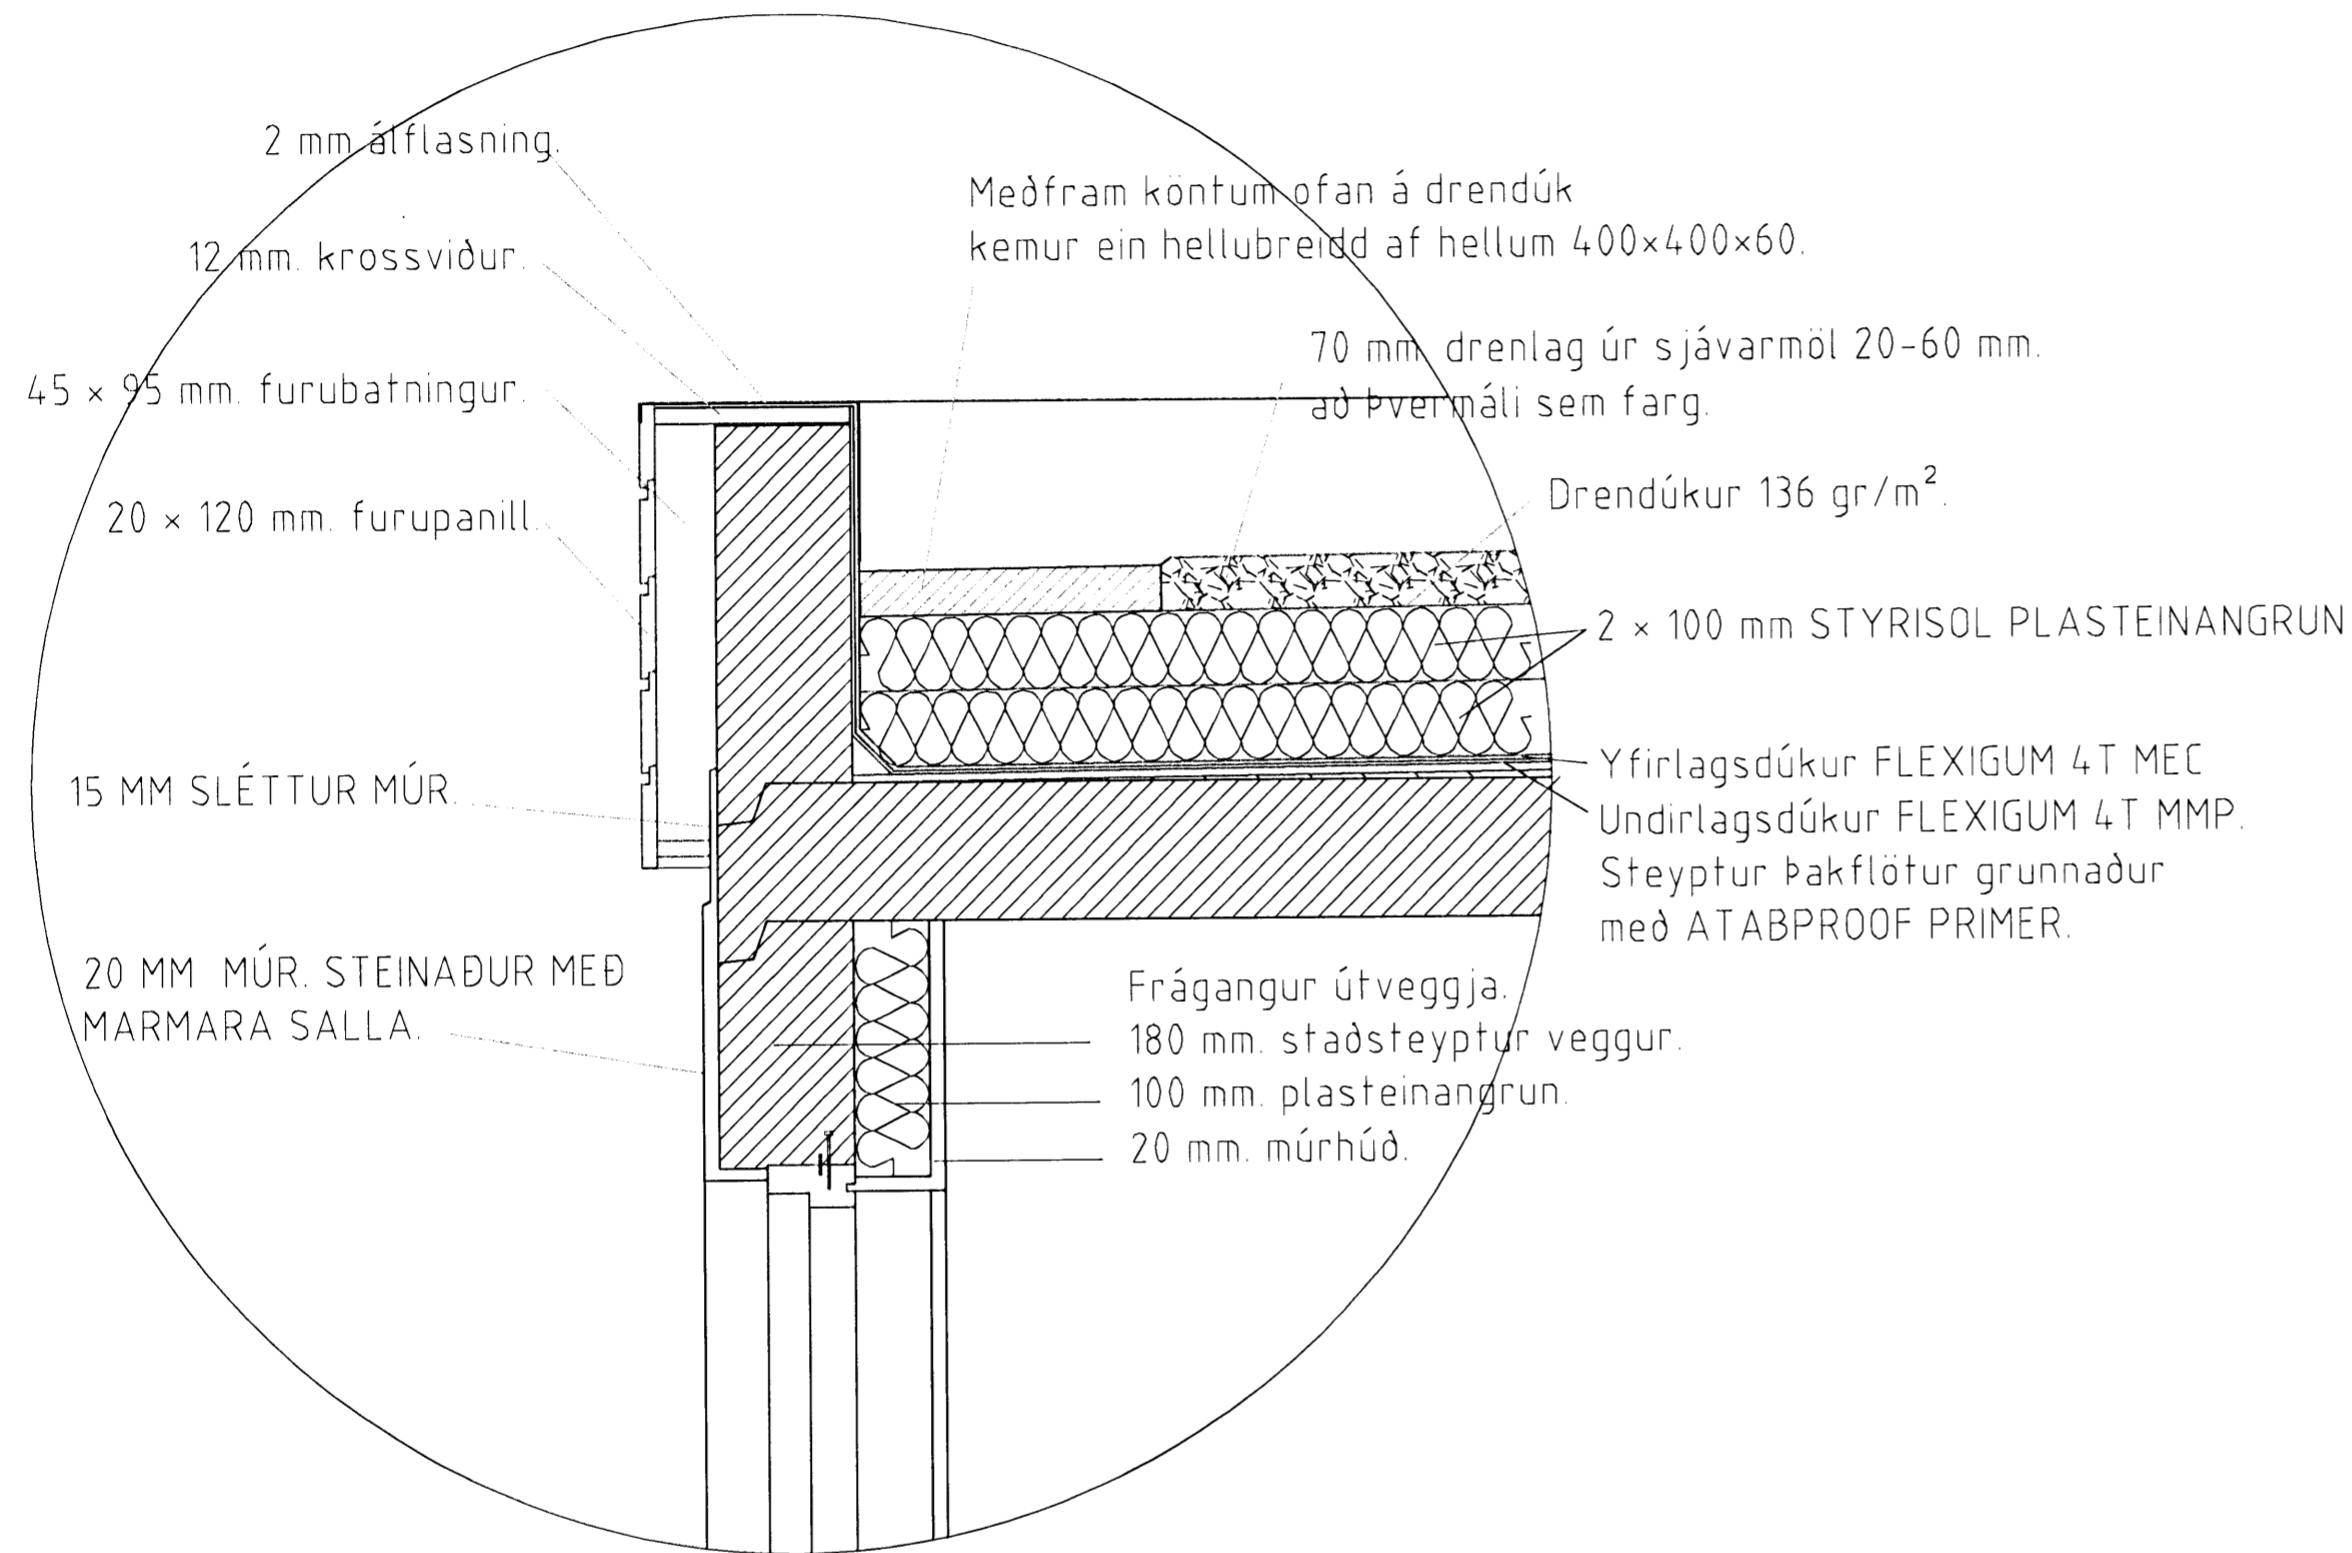

HLUTAMYND/ ÞAK. MKV. 1:5.

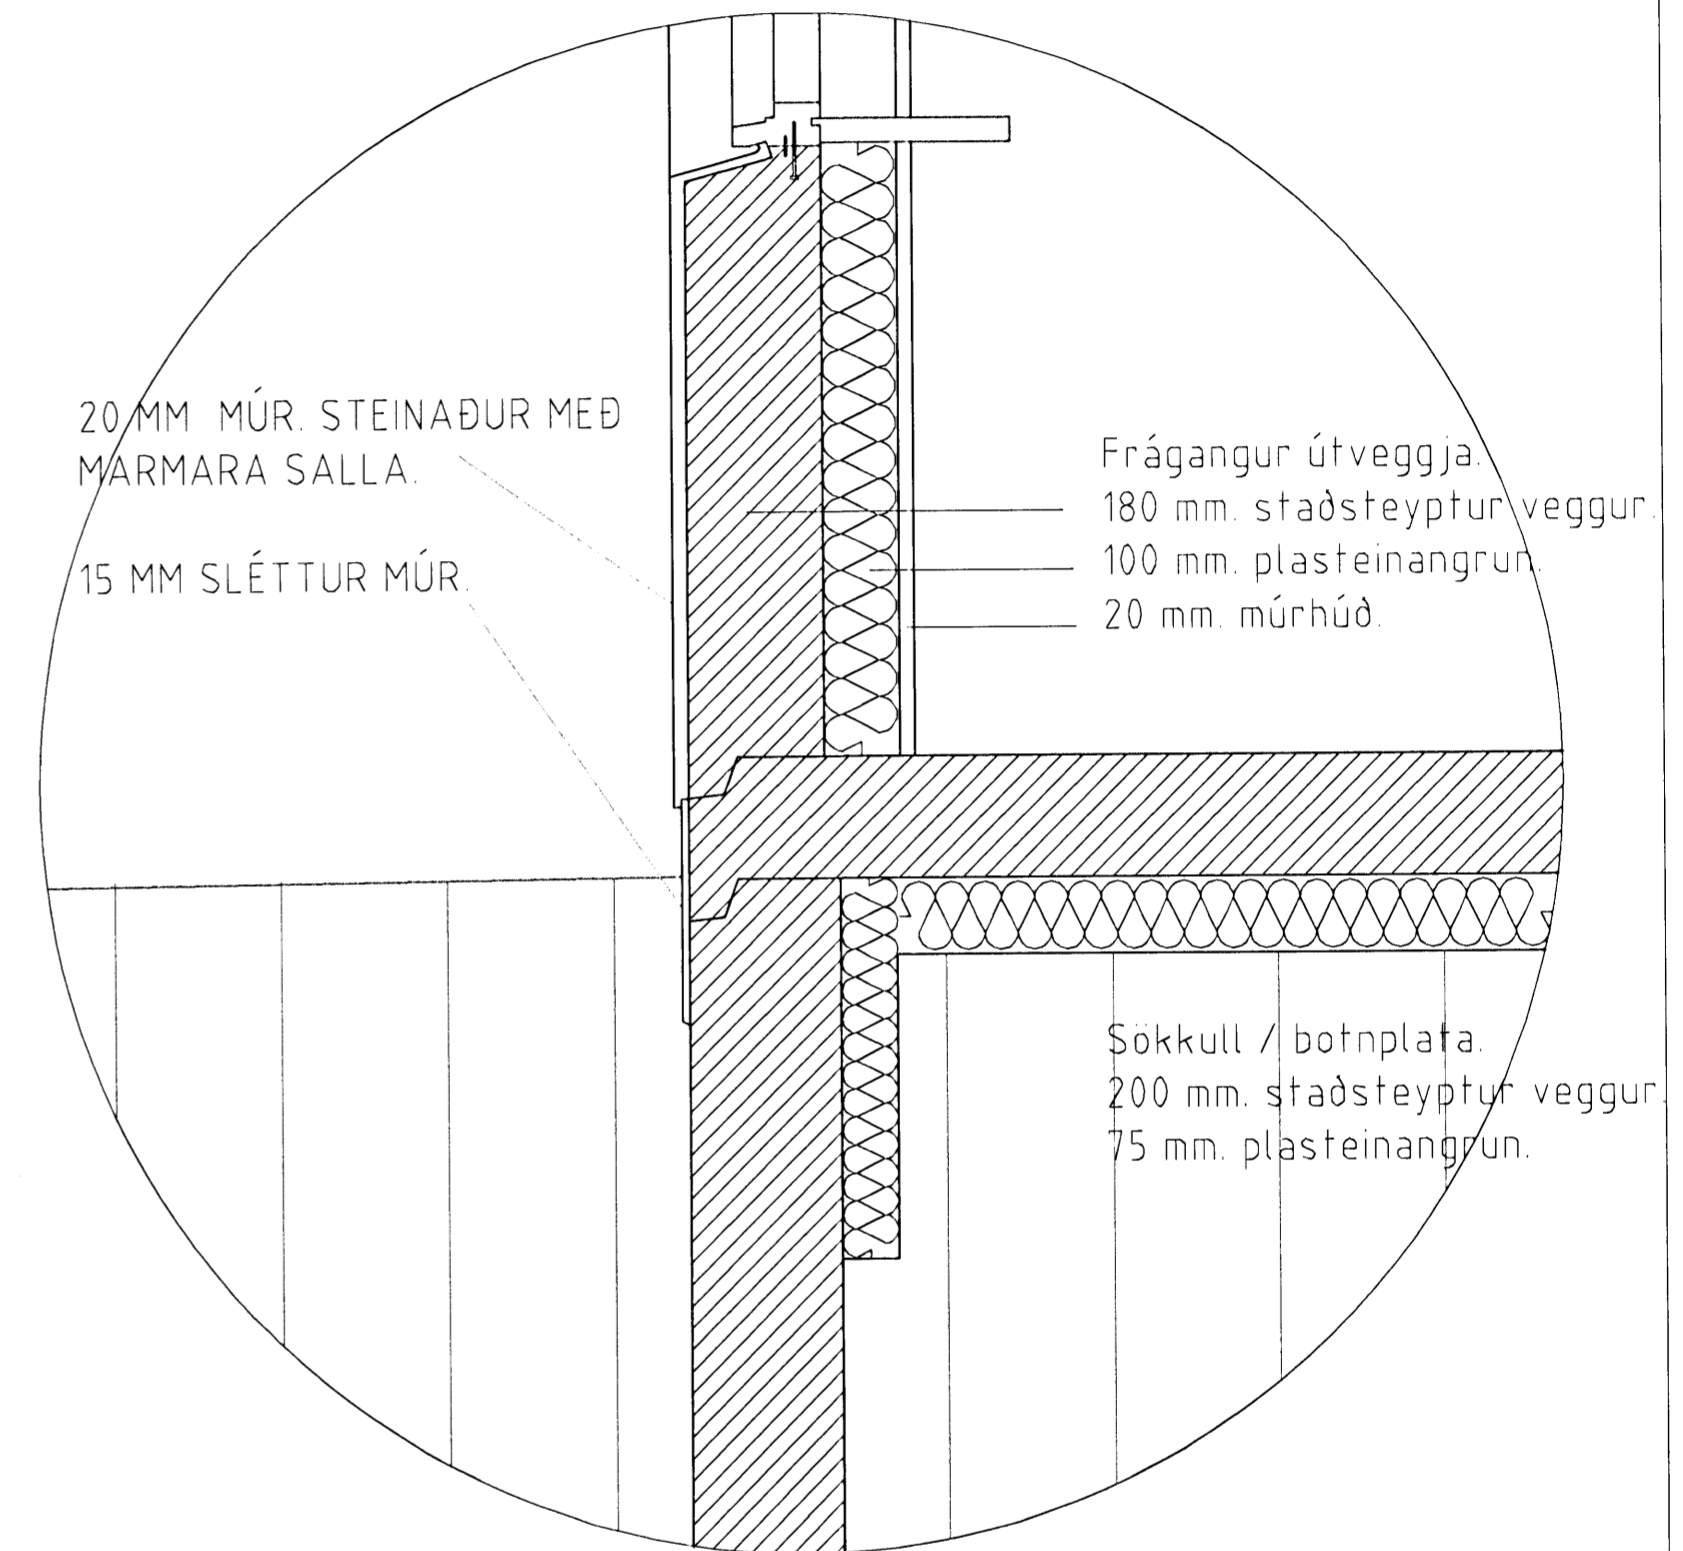

HLUTAMYND/ GÓLF. MKV. 1:5.

KLUKKUELLIR 15-17-19-21 HAFNARFIRÐI.

SIGURÐUR ÞORVARÐARSON BYGGINGAFRÆÐINGUR BFÍ.
STH. TEIKNISTOFAN, STRANDGÖTU 11, 220 HAFNARFIRÐI.
SÍMI 5651510, NETFANG: teiknistofan@simnet.is
STH. TEIKNISTOFAN EHF, KT. 510298-2769, KT. AÐALHÖNNUÐAR: 141250-4189.

SKÝRINGAR:	SÉRUPPDRÁTTUR.
TEIKNING:	HLUTAMYNDIR.
MÆLIKVARÐI:	1 : 10.
UNDIRSKRIFT:	<i>1/12 08 hph</i>
BLAÐ NR. 7 AF 11.	DAGSETNING: 18. APRÍL 2008.
BREYTT:	