


# KLUKKUELLIR 21 HAFNARFIRÐI.


Samþykkt þann

08 DEC 2008

Byggingafulltrúinn í Hafnarfirði  
F.h. Hrólfur S. Gunnlaugsson

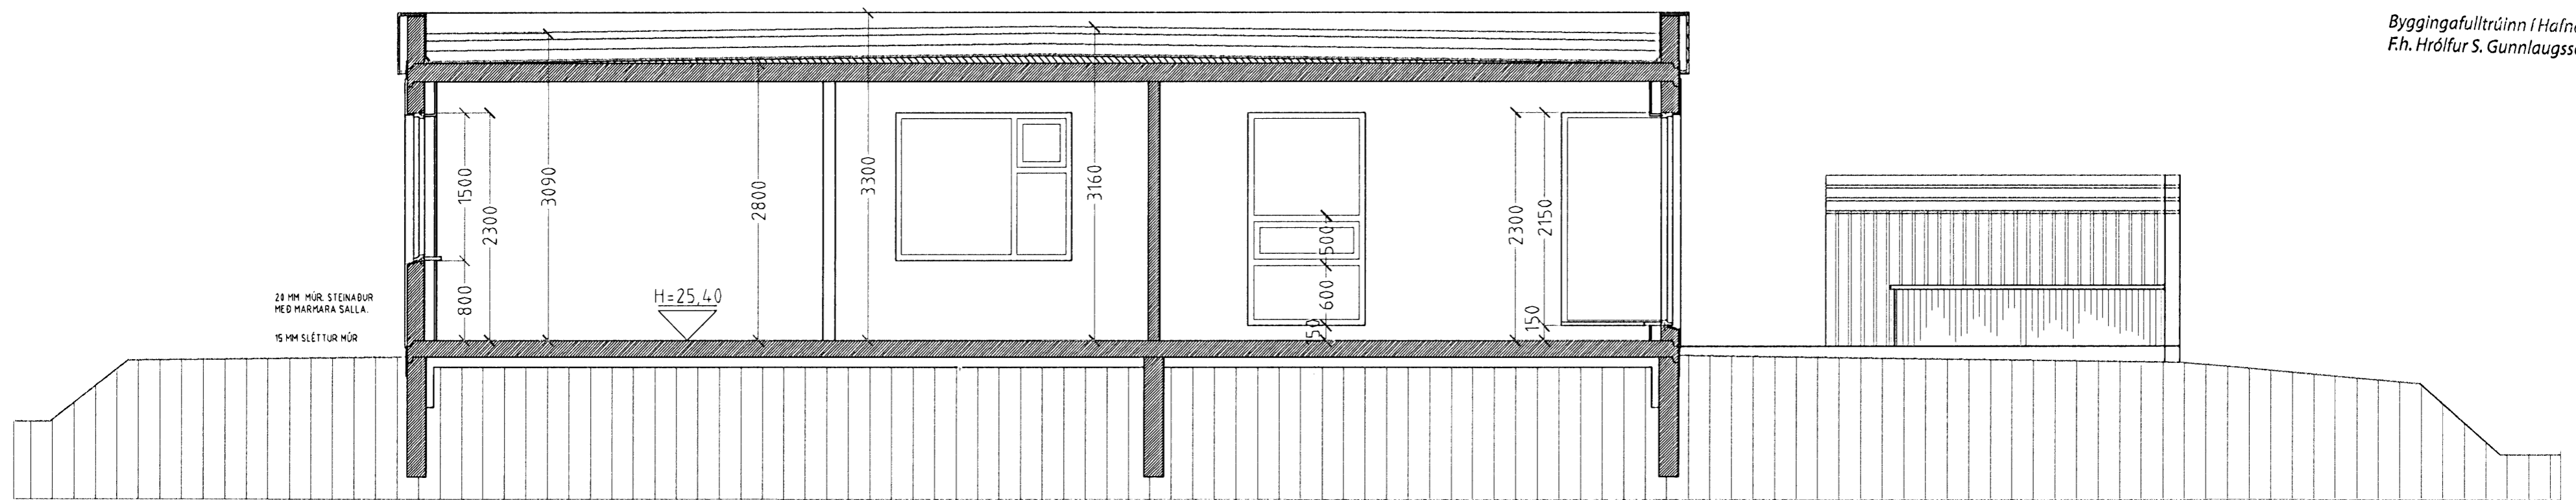

**SNID A-A MKV. 1:50.**

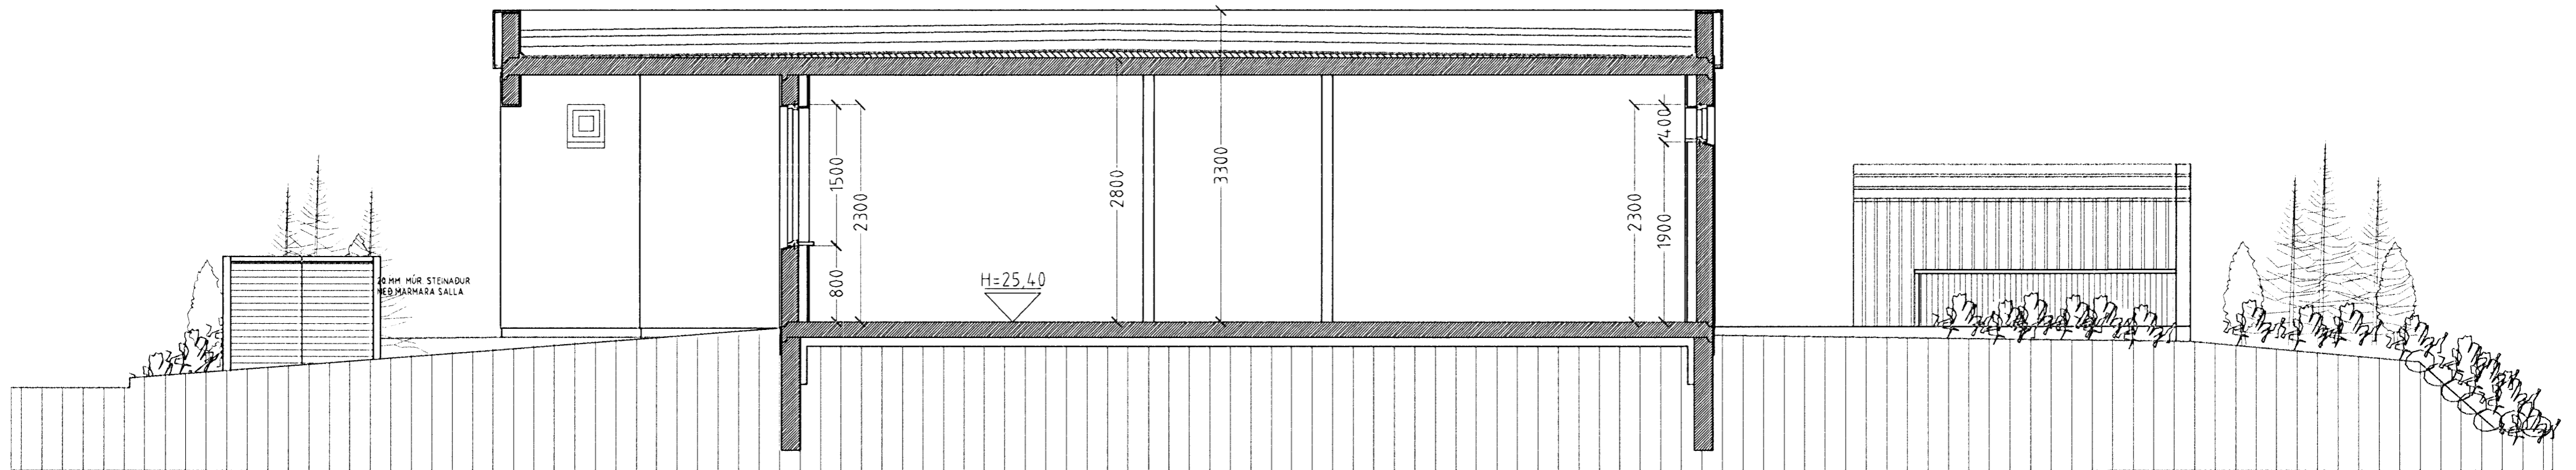

**SNID B-B MKV. 1:50.**

## KLUKKUELLIR 21 HAFNARFIRÐI.

SIGURÐUR ÞORVARÐARSON BYGGINGAFRÆÐINGUR BFÍ.  
STH. TEIKNISTOFAN, STRANDGÖTU 11, 220 HAFNARFIRÐI.  
SÍMI 5651510, NETFANG: teiknistofan@simnet.is  
STH. TEIKNISTOFAN EHF, KT. 510298-2769, KT. ADALHÖNNUÐAR: 141250-4189.

SKÝRINGAR:	SÉRUPPDRÁTTUR.
TEIKNING:	SNIDMYNDIR.
MÆLIKVARDI:	1 : 50.
UNDIRSKRIFT:	<i>11/12 08/mj</i>
BLAÐ NR. 5 AF 11.	DAGSETNING: 18. APRÍL 2008.
BREYTT:	