

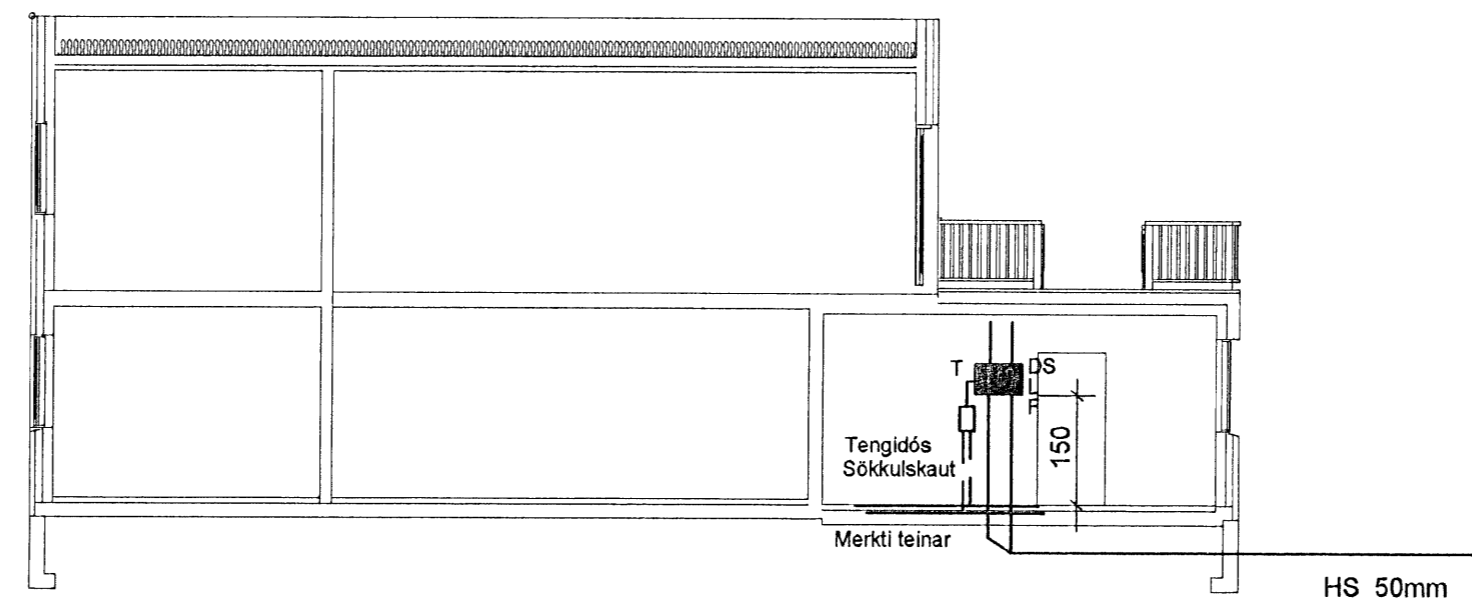
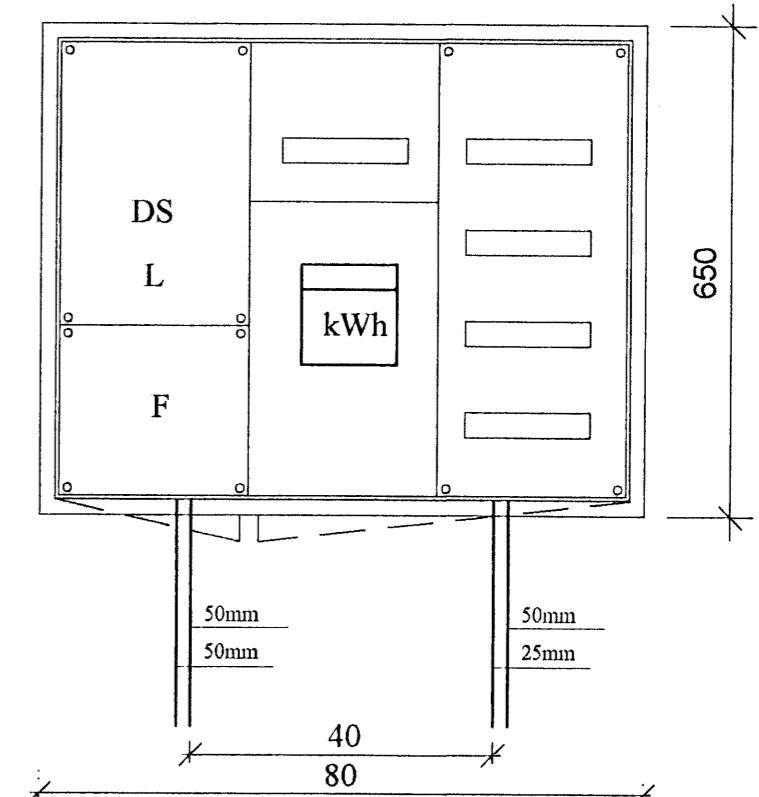
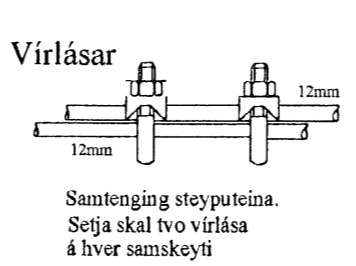
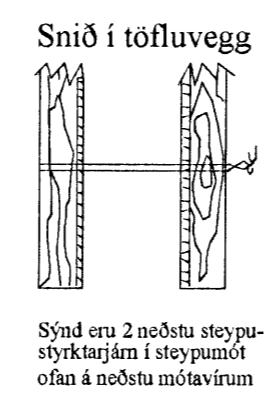


Afstöðumynd mkv. 1:500

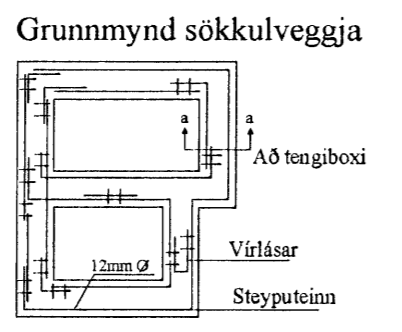

HS 50mm
L 50mm
F 50mm
G 25mm
Plastpípur 70 cm í jörð sem ná út fyrir lóðarmörk

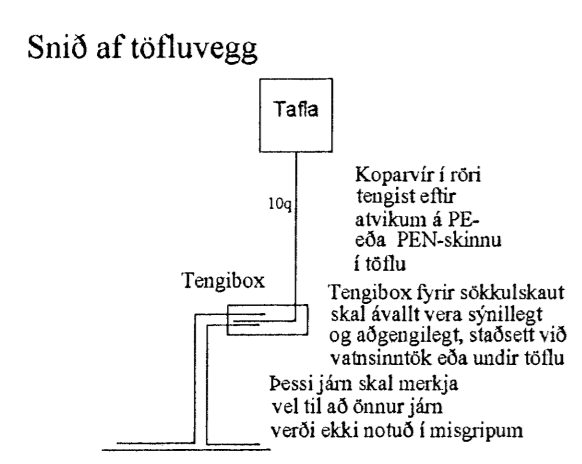

undirritun samræmingarhönnuðar:
Melinn Þorgeirsson 01025 + 4316

Br.	Dags.	Breyting	Br.	Sp.
Fjólúás 30 Hafnarfjörður Afstöðumynd Einlínumynd				
Elys ehf Rafagnateikningar				
Furuvellir 17, 221 Hafnarfjörður s 555-4750 gsm. 897-6530 elma@hve.is				
Hannað:	þKK	Teiknað:	VEC	Yfirfarið:
Samþykkt				Kt.: 040851-4969
Tölvuskrá:				
Mkv.	1:50	Blaðstærð:	A2	
Dags.	Nóv. 2007	Nr:	735-07	Blað:
				100