


undirritun samræmingarhönnuðar:  
*Arnfriður Þorgeirsdóttir 010297-435197*

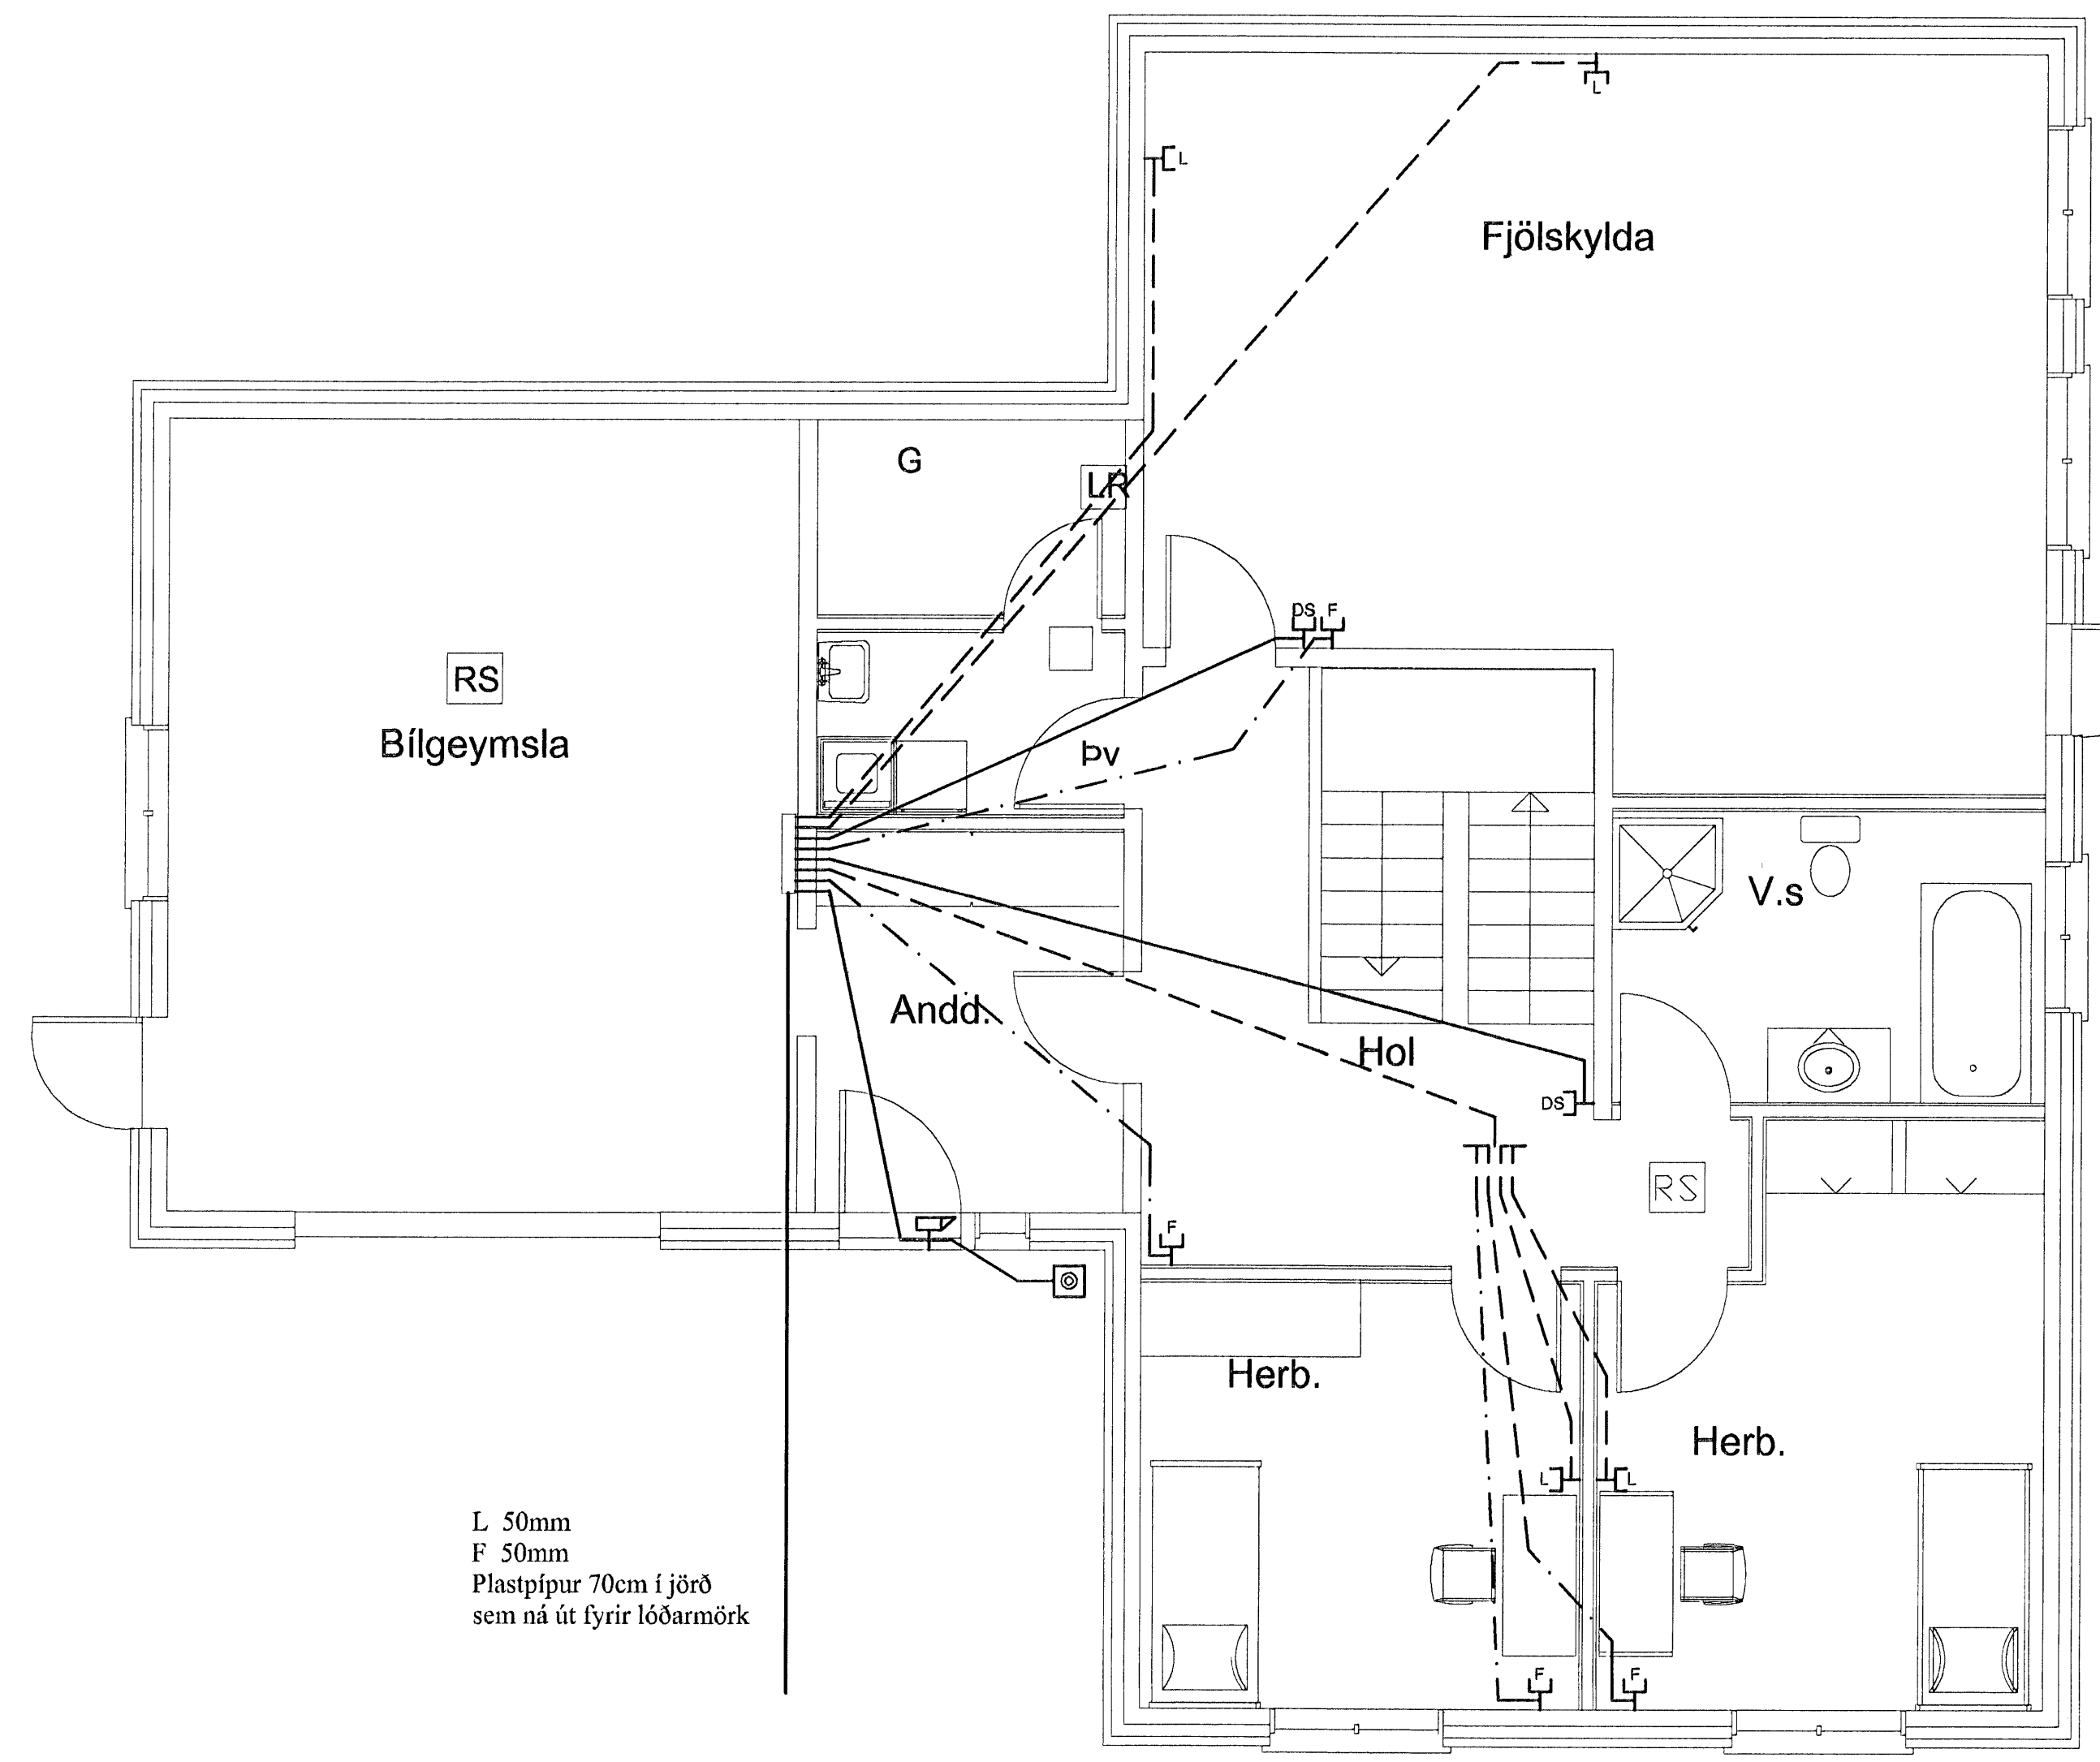

**Skýringar**

- Hæð rofa skal vera 110cm. frá fullfrágengnu gólfi.
- Hæð rofa í hjónaberbergi sé 80cm.
- Hæð tengla L og F séu 20cm.
- DS. sé 130cm
- Hæð veggljósa sé 170cm.
- Hæð veggljósa í wc. og baði sé 200cm
- Hæð veggljósa í eldhúsi sé 150cm.
- Hæð tengla við eldavél sé 30cm.
- Hæð tengla við viftu sé 200cm.
- Hæð úti ljósa sé 170cm.
- Smáspennu og lágspennu tenglar skulu vera í sama ramma þar sem það á við.
- Málstráumur rofa og tengla sé 10A
- Rör séu 16mm plastpípur 1,5q
- Rör fyrir eldavél 20mm plastpípur og vír 4q
- Taka skal mál milliveggja skv. smíðateikningu.

L 50mm  
 F 50mm  
 Plastpípur 70cm í jörð  
 sem ná út fyrir lóðarmörk

Br.	Dags.	Breyting	Br.	Sb.

Fjóluás 30  
 Hafnarfjörður  
 SMÁSPENNA NEÐRI HÆÐ

**Elys ehf**  
 Raflagnateikningar  
 Furuvellir 17, 221 Hafnarfjörður  
 s 555-4750 gsm. 897-6530 elma@hive.is

Hannað:	þKK	Teiknað:	VEC	Yfirfarið:	þKK
Samþykkt	<i>Þorgeir</i>	Kt.:	040851-4969		
Töluskrá:	-				
Mkv.	1:50	Blaðstærð:	A2		
Dags.	Nóv. 2007	Nr:	735-07	Blað:	103