


Meld: 10/12 2008
Rafgull

	LOFTNETSTENGILL
	SÍMATENGILL
	REYKSKINJARI
	HITASKINJARI
	HREYFISKINJARI
	LOFTLJÓS
	VEGGLJÓS
	TENGDÓS
	ÞRÝSTIROFI
	ROFI EINFALDUR
	ROFI MARGFALDUR
	SAMROFI
	KROSSROFI
	HALOGEN LJÓS
	HALOGEN LJÓS + SPENNIR
	HALOGEN SPENNIR
	TENGILL 1X JARÐBUNDINN
	TENGILL 2X JARÐBUNDINN
	TENGILL OG ROFI SAMAN
	JARÐSKAUT
	TAFLA EÐA TENGIBOX
	LÖGN ALMENT
	GÓFLÖGN/JARÐLÖGN

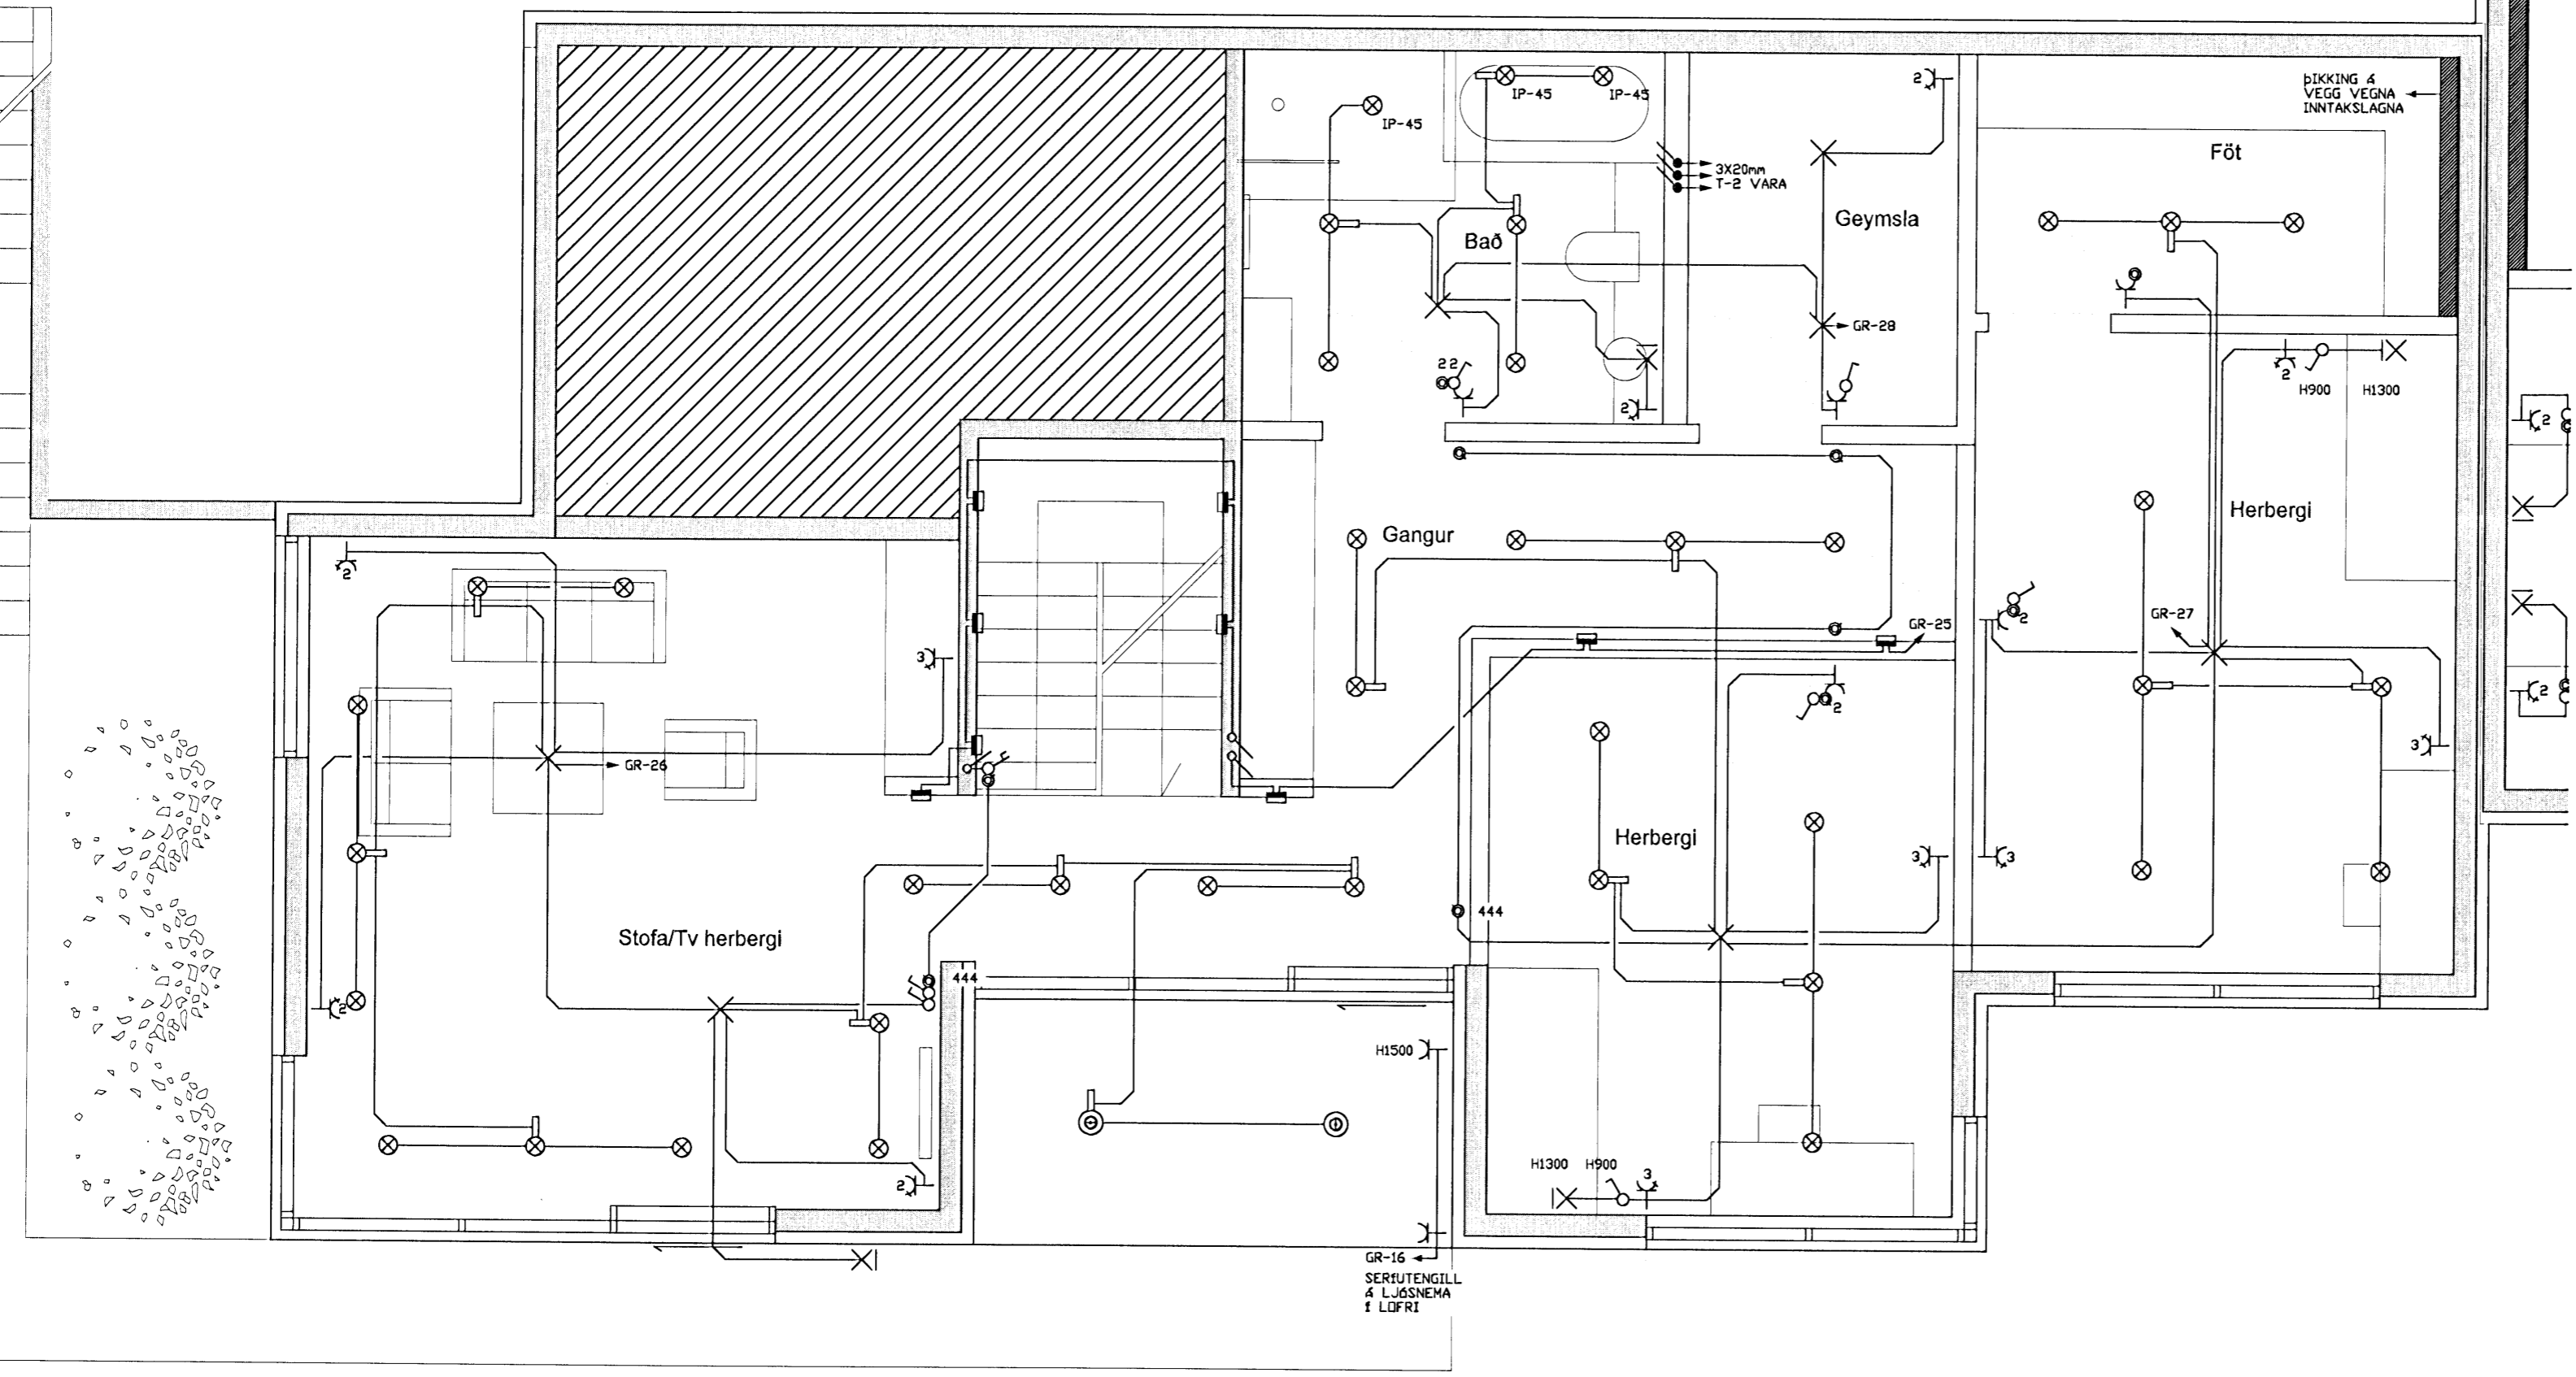

RAFGULL ehf
 Unubakka 34
 815 Þorlákshöfn,
 Sími: 4833545, Fax: 4831170,
 Netfang: Rafgull@sil.is

Hannað: Richard Magnús Eliott Kennitala: 1903668209

Yfirfarnd: Agúst Órn Grönlásson Kennitala: 1012763849
Ag. 10.12.08

Samþykkt: Guðbrandur Einarsson Kennitala: 1711535739

Bt.númer	Dagsetning	Skýring

Raflagnateikningar
 FURUÁS 12
 220 Hafnarfirði

Lágspenna
 1-Hæð
 1:50

Rafgull

18.11.2008 0207 53 4980