

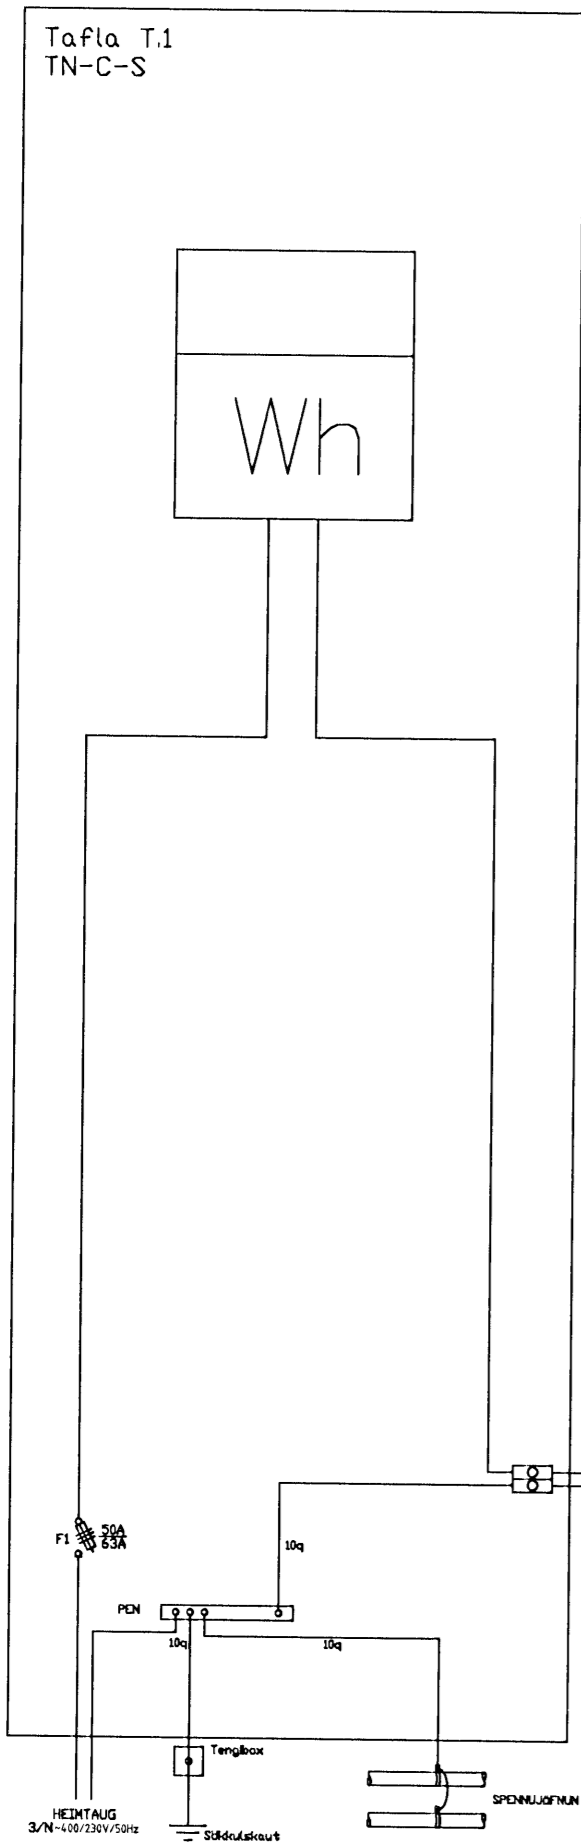


FURUÁS 12


MÆLATAFLA T-1

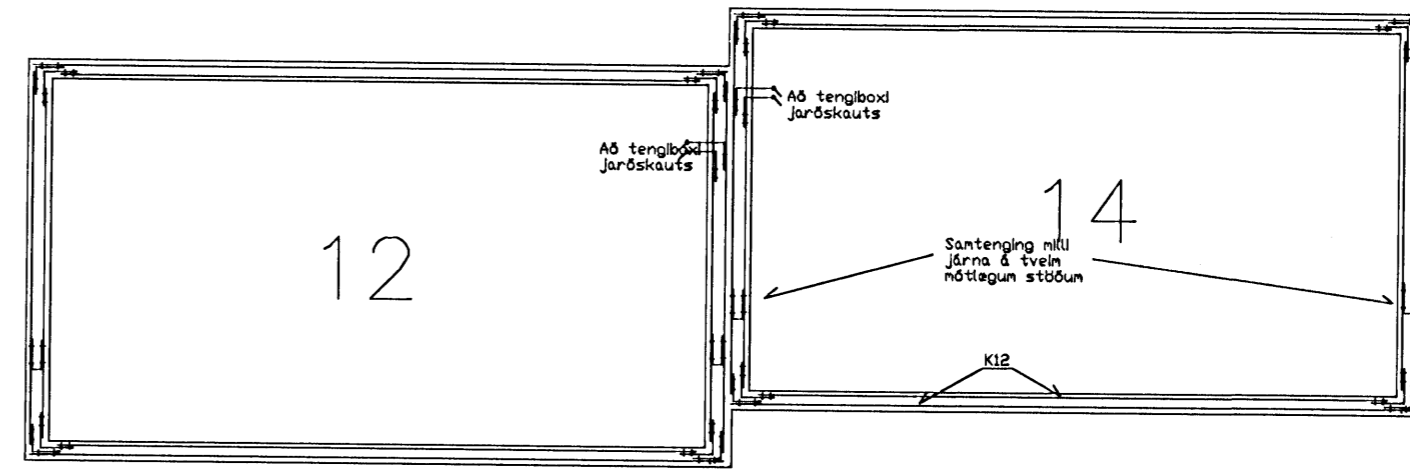

GREINATAFLA T-2

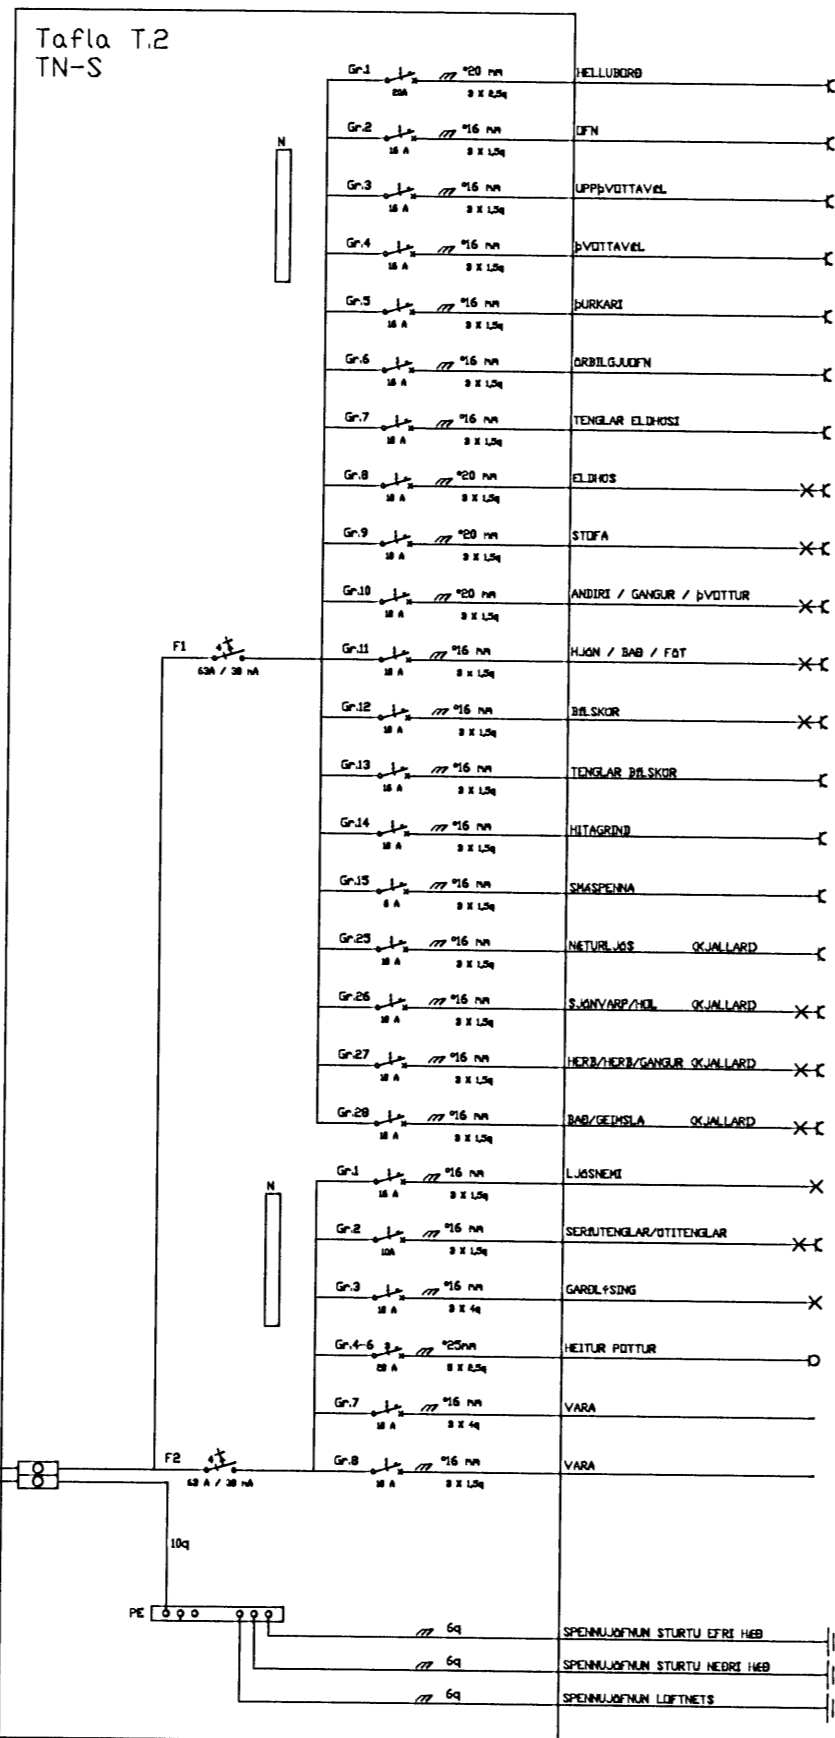

Grunnmynd sökkulveggja

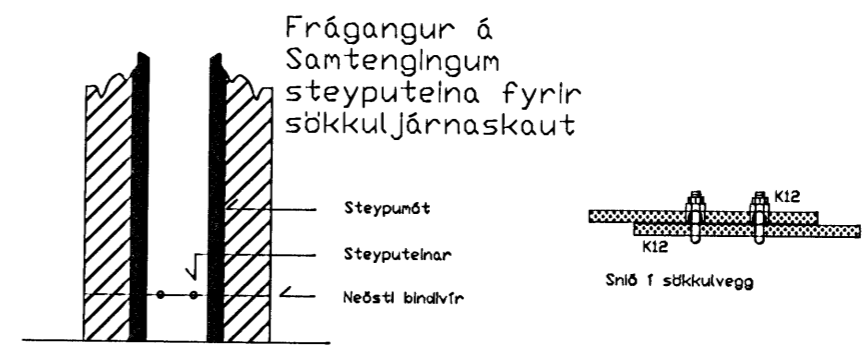

SÖKKULSKAUT

Skýringar

Almennt

Öll mál sem gefin upp á teikningum eru í mm. Hæðarmál skulu vera miðað við fullfrágengin gólf og í miðja dós, fjarlægðir eru miðaðar við miðju dósar. Samræma skal gegnumtökur milli hæða við teikningu efrl hæðar. Samræma skal staðsetningu rafbúnaðar í eldhúsi, baði og þvottarhúsi við sértelkningar af Innréttingum. Lagirnir í geymslu neðrihæðar eru hugsaðar fyrir hugsanlegt eldhús. Allar lagirnir og frágangur skal vera sankvæmt reglugerðum og fyrirmælum frá rafveitu.

Hæðir búnaðar

Tenglar almennir í 200mm frá fullfrágengnu gólf. Tenglar í bílageymslu 1150 mm hæð. Tenglar teiknaðir með rofa koma í rofa hæð. Tenglar, vinnutenglar eldhúsi 1050mm hæð. Tenglar uppþvottavél 600mm í skáp við hlið vélar. Tengill eldavél í Innréttingu. Tengill ofn og brýlgjuöfn sjá Innréttingartelkningar. Veggjólfs 1800 mm. Rofar almennir í 1100 mm hæð. Rofar við rúm 900 mm hæð.

Pípur

Pípur eru almennir 16 mm og vír 3x1,5 q. Pípur í eldavél og gólfhlögn 20 mm rör og vír í eldavél 3x4q. Spennujöfnun í baðherbergi 6q.

Málstraumur

Rafbúnaður sé í samræmi við stærðir varubúnaðar í töflu

Málsetningar

Allar málsetningar skulu miðast við málsettar byggingartelkningar.

Nena annars sé getið á teikningum

SKÝRINGAR

RAF GULL ehf

Unubakka 34,  
815 Þorlákshöfn,  
Sími : 4833545, Fax : 4831170,  
Netfang : Rafgull@isli.is

Hannað: Richard Magnús Eilíott Kennitala: 1903668209

Yfirfarir: Agúst Örn Grétarsson Kennitala: 1012763849

Samþykkt: Guðbrandur Einarrson Kennitala: 1711535739

Br.númer Dagsetning Skýring

Raflagnateikningar

FURUÁS 12  
220 HAFNARFIRÐI

Einlínnumynd og sökkulskaut

1-Hæð  
N/A

18.11.2008

0207 53 4989