




Samþykkt þann

11 DEC 2008

Byggingafræðingur / Hafnarfirði
F.h. Hrólfur S. Gunnlaugsson

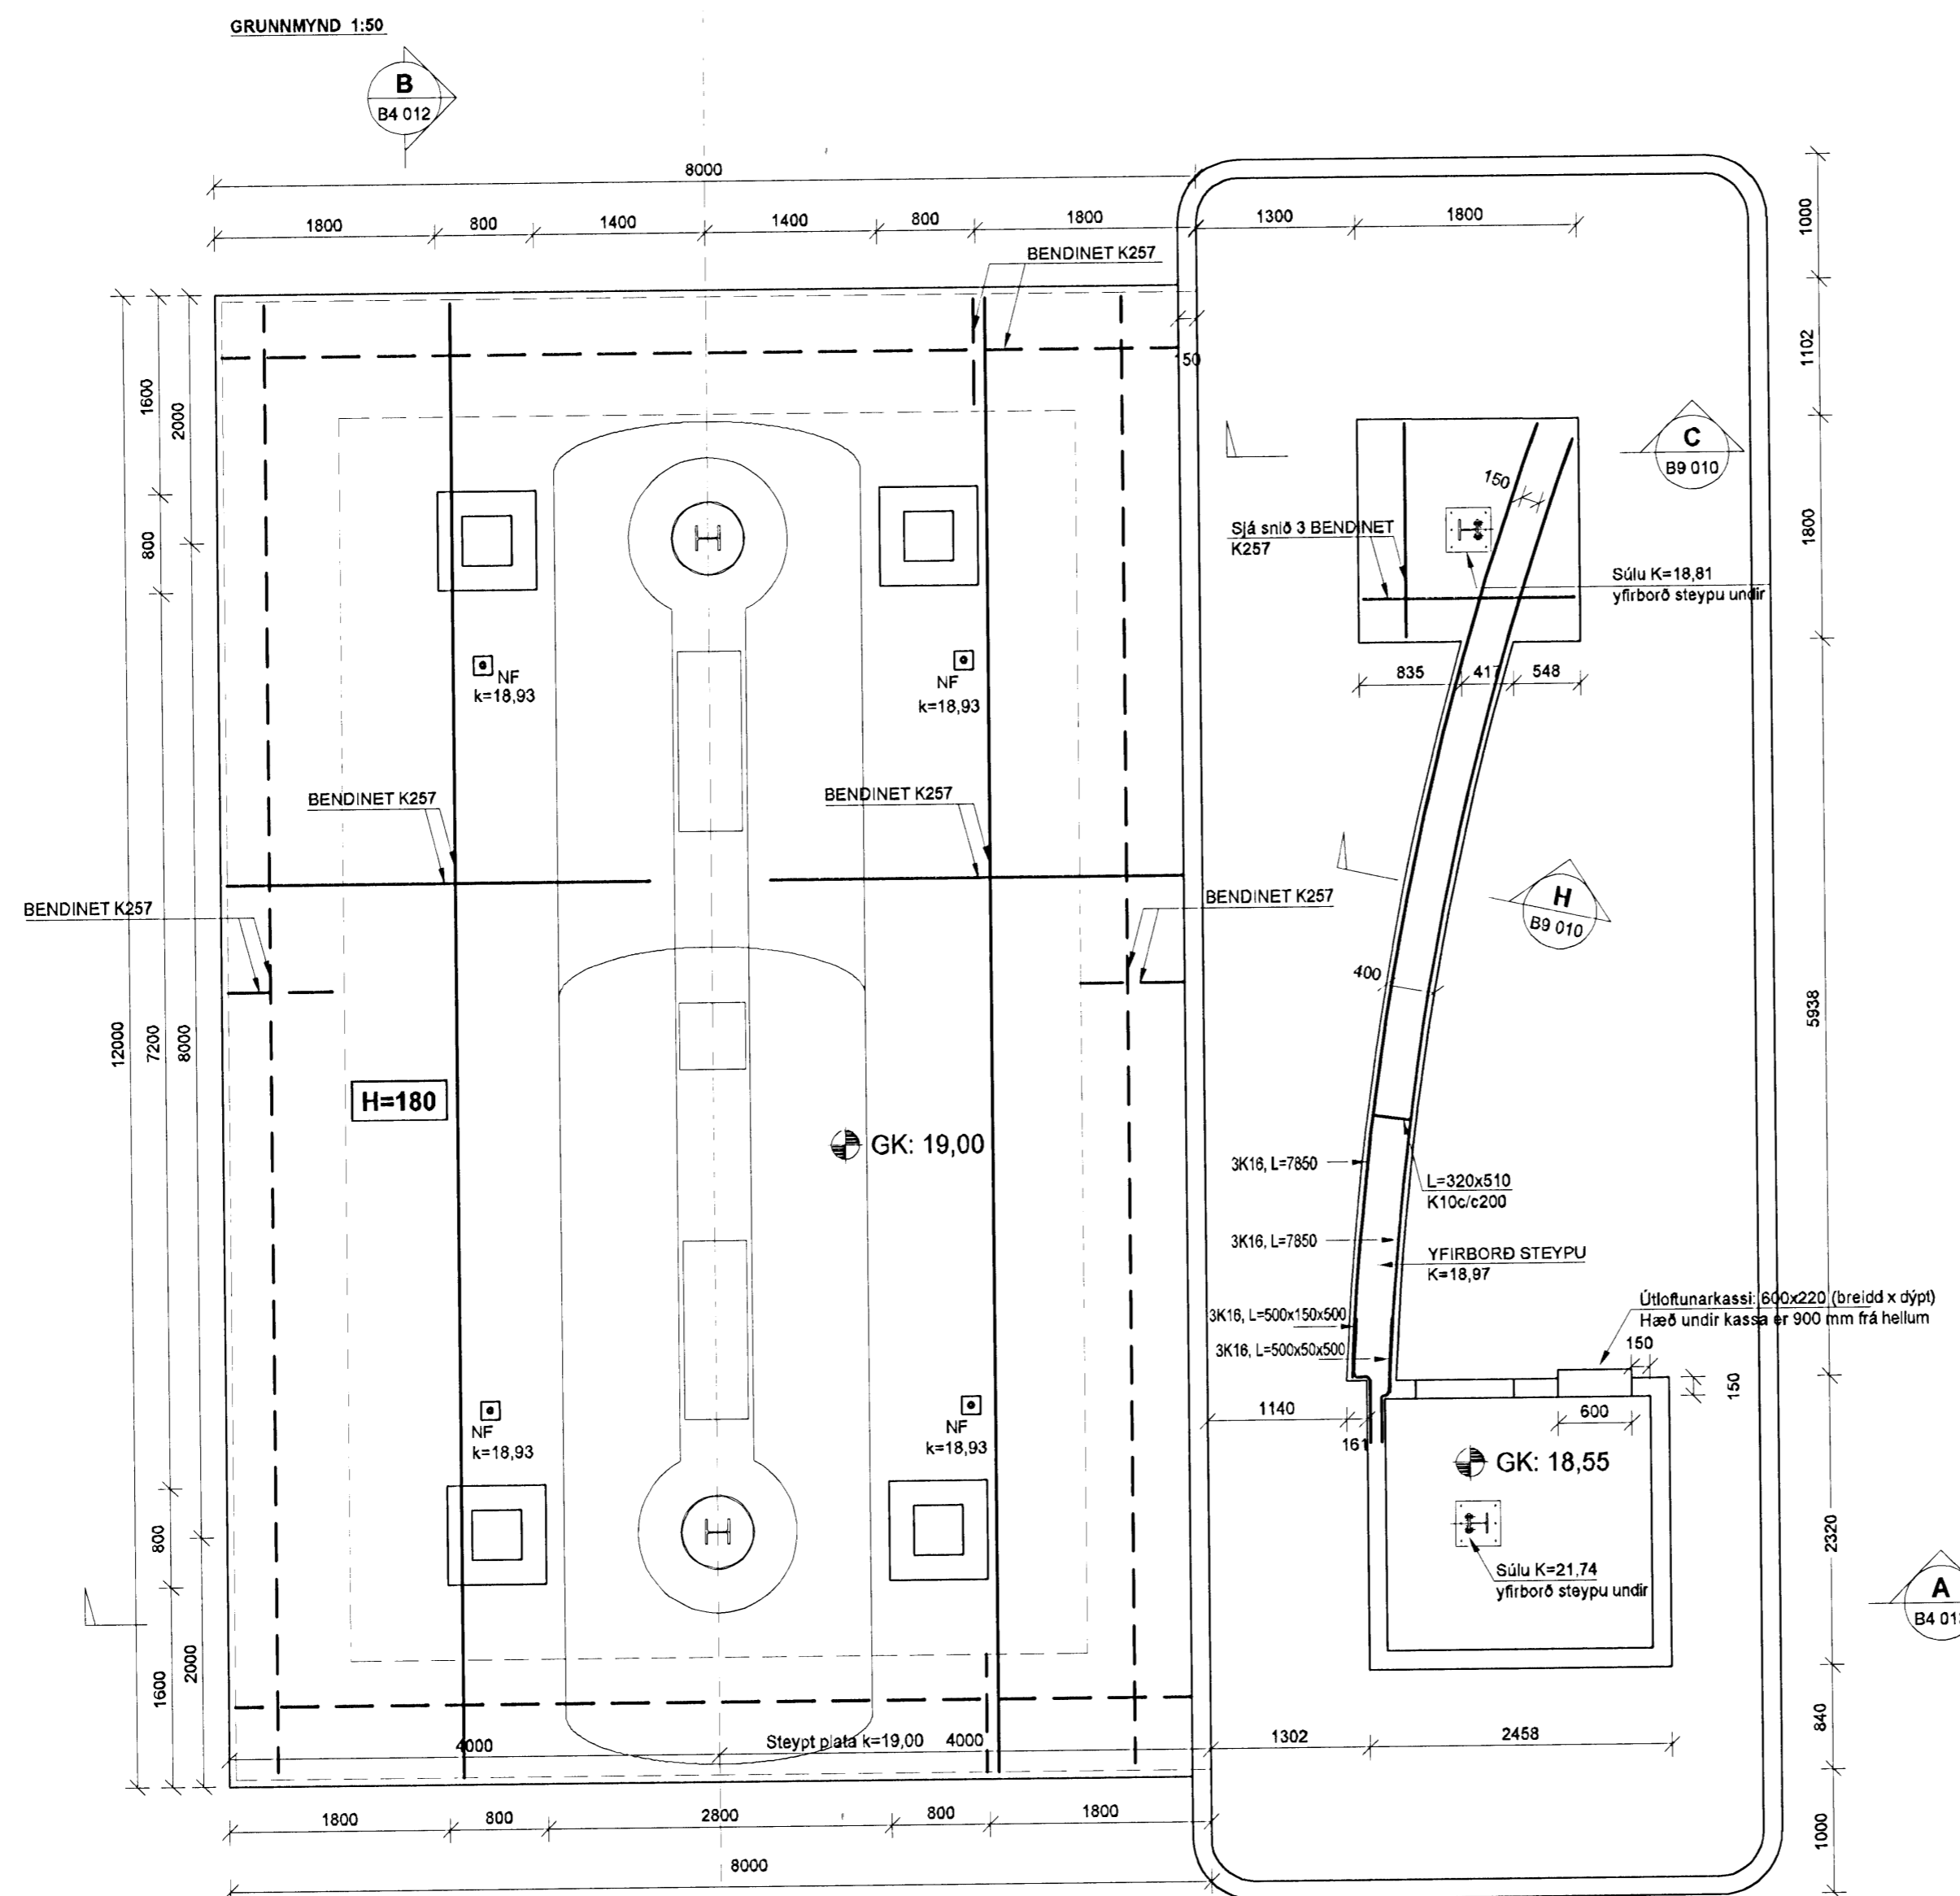

SKÝRINGAR

UNDIRSTÖÐUJARÐVEGUR ER ÞJÖPPUÐ Fylling með ÞJÖPPUNARGILDI $E2 > 100 \text{ N/mm}^2$ OG $E2/E1 < 2,5$ EÐA ANNARI BETRI.

KOMA SKAL BOLTAGRÚPPUM FYRIR Í MÓTUM OG STÍFA ÞANNIG AÐ ÞÆR HREYFIST EKKI ÞEGAR STEYPT VERÐUR.

EFSTU GENGJUR OG RÆR SKULU TRYGGILEGA VARIN FYRIR STEYPU ÞEGAR STEYPT ER.

BROTÞOLSFLOKKUR STEYPU Í PLANI C35 BENDISTÁLGÆÐI K500TE EÐA SAMBÆRILEGT

A 08.12.08 Auknar málsetningar ÓÓJ/BG
Útg. Dags. Skýring Hannað/Yfirfarið



VERKFRÆÐISTOFA

ÞEJARHRAUN 20 • 220 HAFNARFJÖRÐUR • KENNIT. 710796-2899
vsb@vsb.is • Sími 585 8600 • Fax 585 8610 • www.vsb.is

Áritun sérhönnuðar
Björn Gústafsson
Kt: 180550 4889 • bjorn@vsb.is

Verkefni
ÖB
SUÐURHELLU 2B, HAFNARFIRÐI

Verkhliði
Burðarvirki
Steypt plan
Grunnmynd

Hannað ÓÓJ	Teiknað ÓÓJ	Yfirfarið BG	Kvarði 1:50	/ A2	Síða -
Dags. 01.12.2008	Verkefni 08306	Teikning B2 010	Útgáfa A		

V:\2008\08306\1\08306-01is_Suburhellu\Sheets\BU08306-B2-Grunnmynd.dwg