



GRUNNMYND 1:50

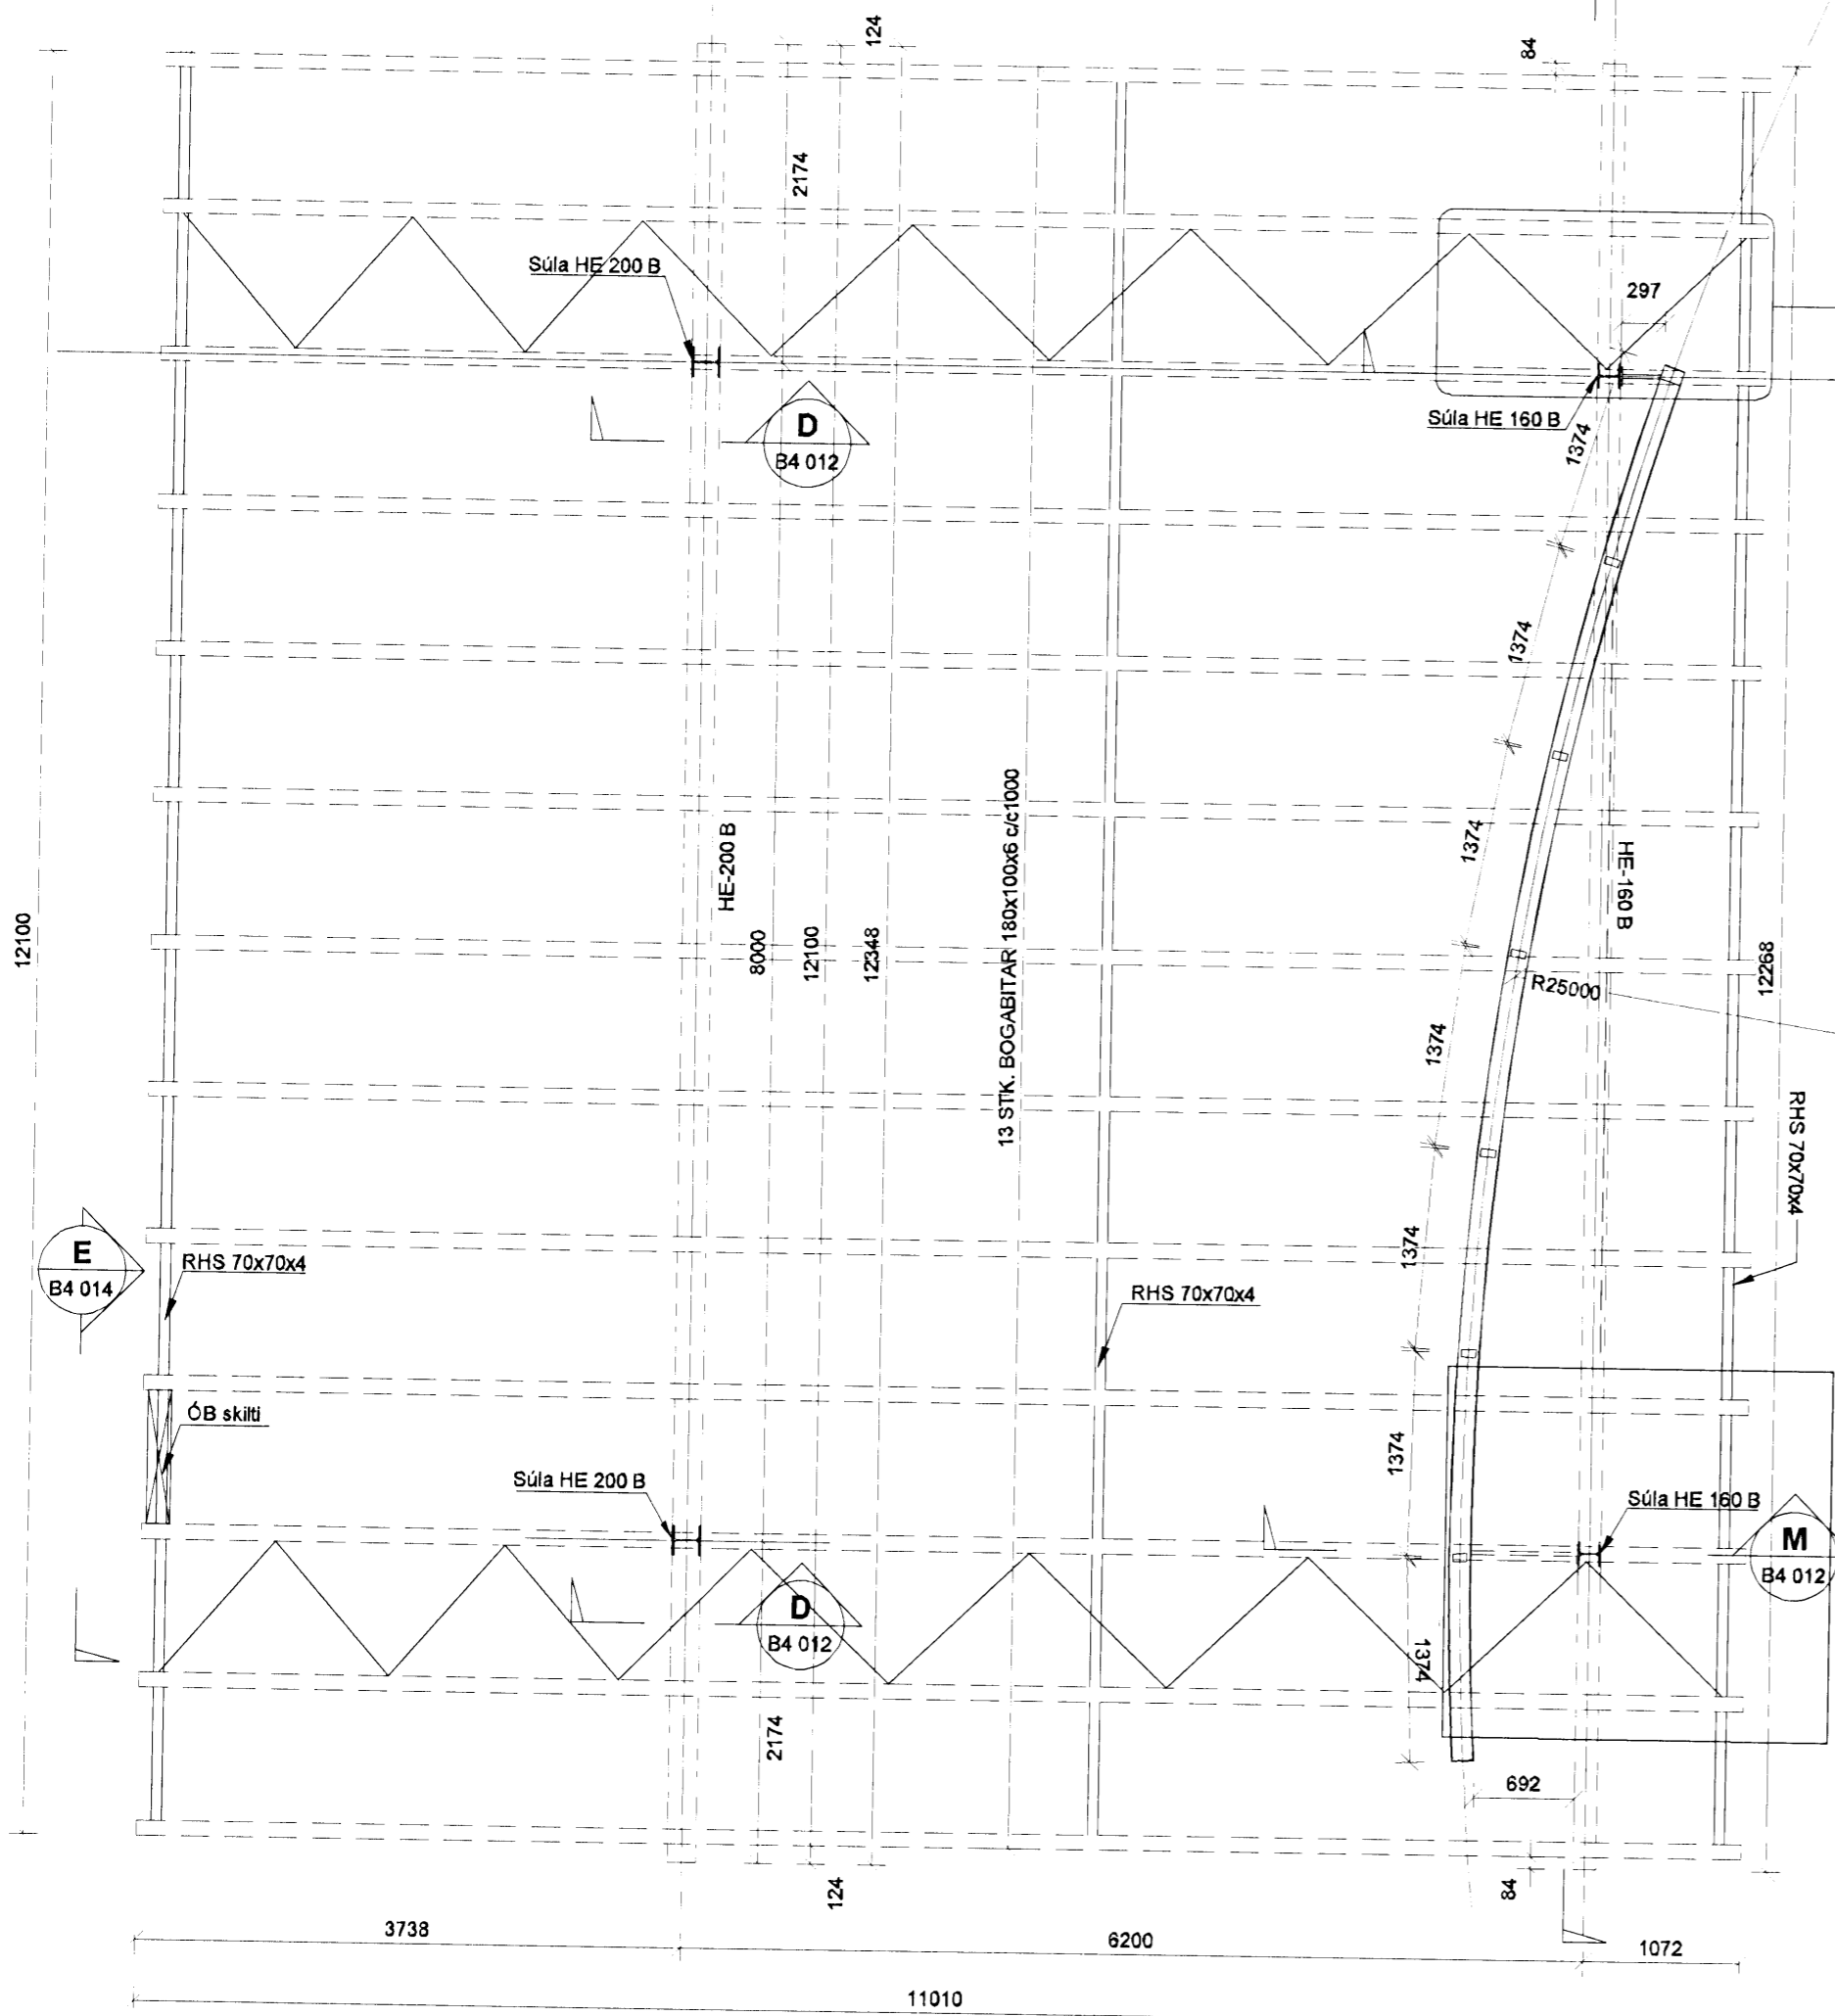


DEILI 1
1:10

VINDSTÍFING Á TENGISKYGGNI

- 2 STK M12x110
- 2 STK M12x120
- 4 STK VINKLAR 80x80x8, L=60

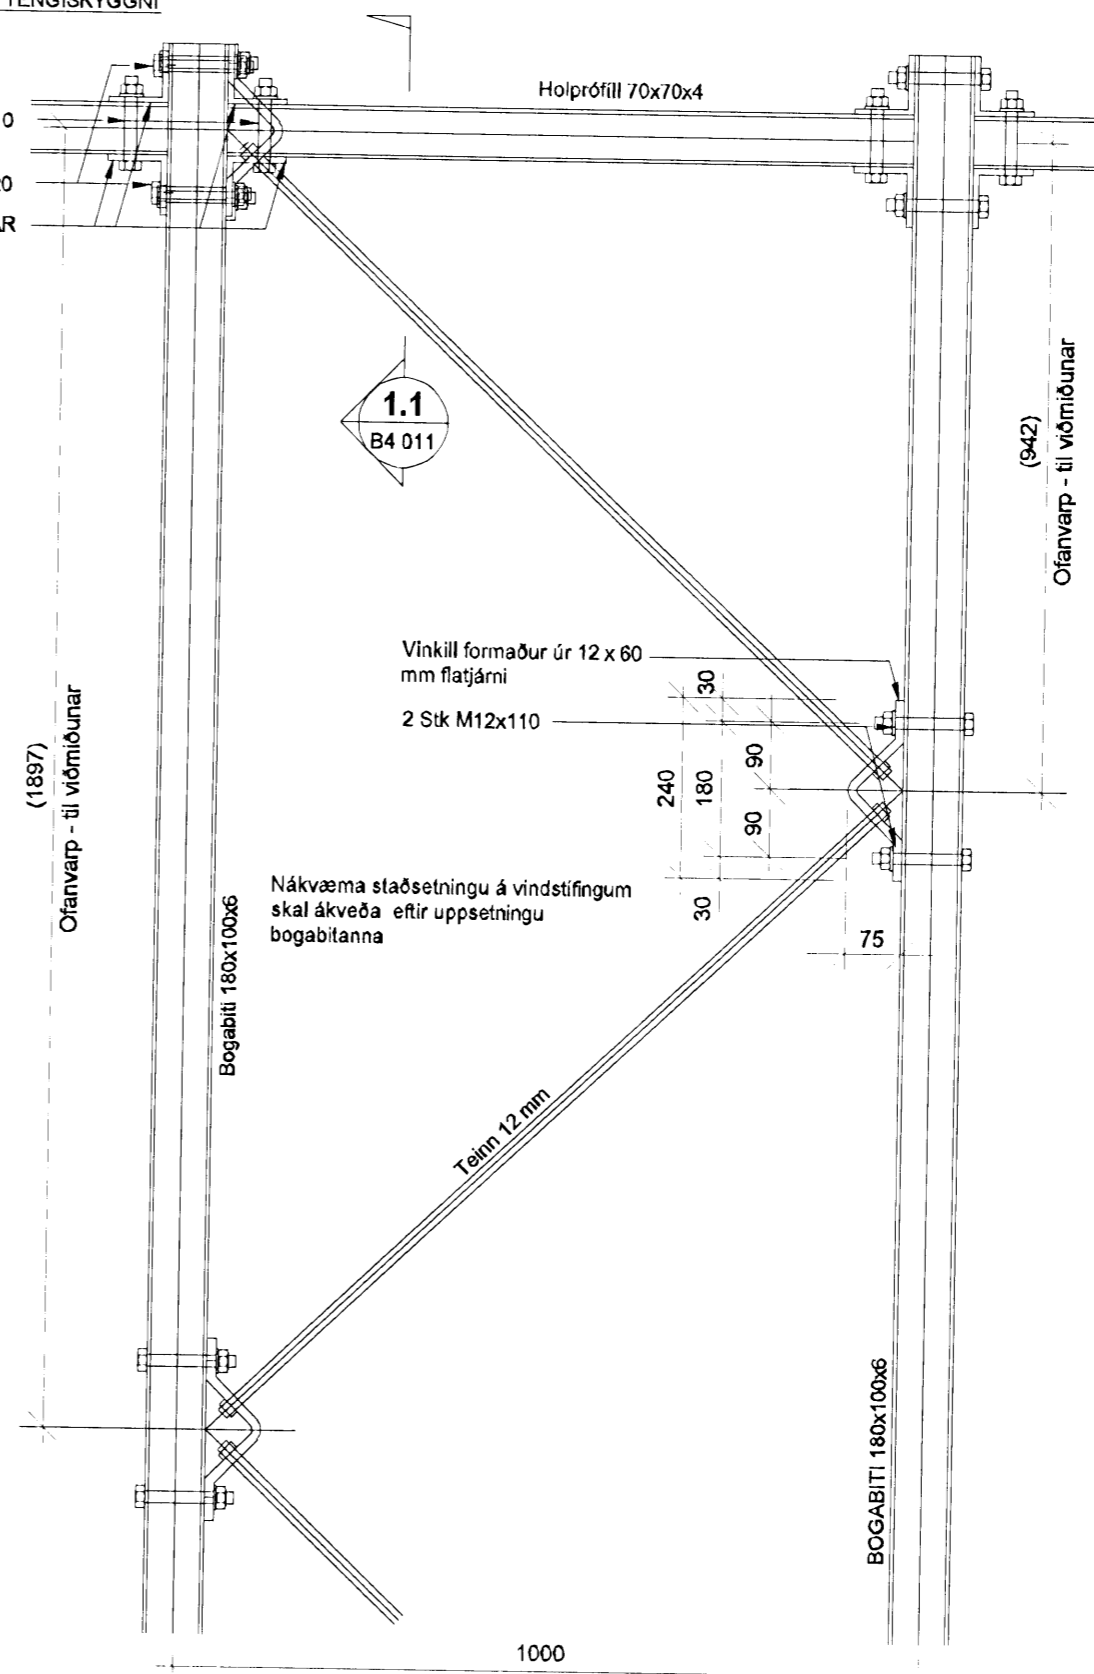

SNIÐ 1.1
1:10

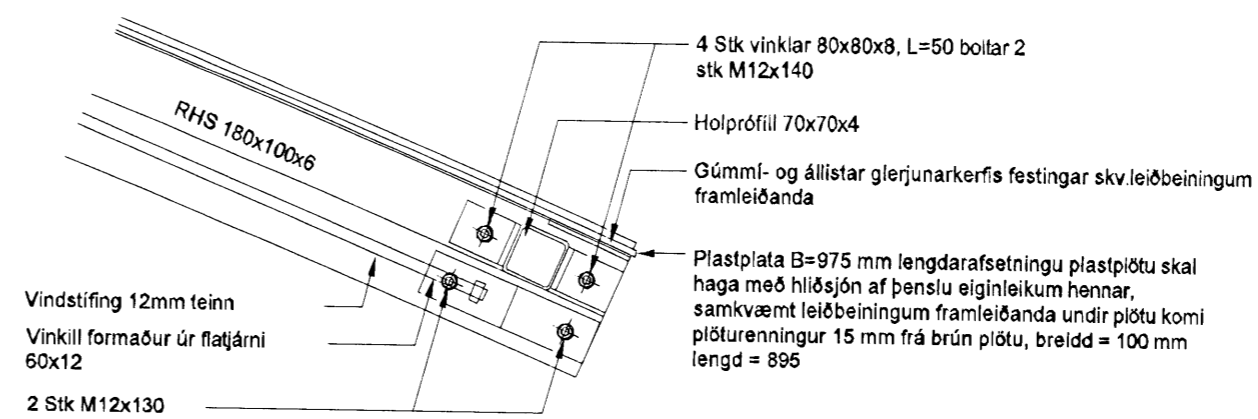


Samþykkt þann

04 DEC 2008

Byggingafulltrúinn í Hafnarfirði
F.h. Hrölfur S. Gunnlaugsson

Útg. Dags. Skyring

Hannað/Yfirfarið

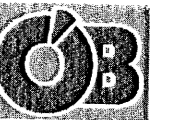

VERKFRÆÐISTOFA

BÆJARHRAUN 20 • 220 HAFNARFJÖRDUR • KENNIT. 710796-2899
vsb@vsb.is • Sími 585 8600 • Fax 585 8610 • www.vsb.is

Áritun sérhönnuðar
Björn Gústafsson
Kt. 180550 4889 • bjorn@vsb.is

Verkefni
ÖB
SUÐURHELLU 2B, HAFNARFIRÐI

Verkhliði
Burðarvirki
Skyggni
Grunnmynd og snið

Hannað	Teiknað	Yfirfarið	Kvarði	Síða
ÖÖJ	ÖÖJ	BG	1:50/1:10	/ A2
Dags.	Verkefni	Teikning	Útgáfa	
01.12.2008	08306	B4 011		