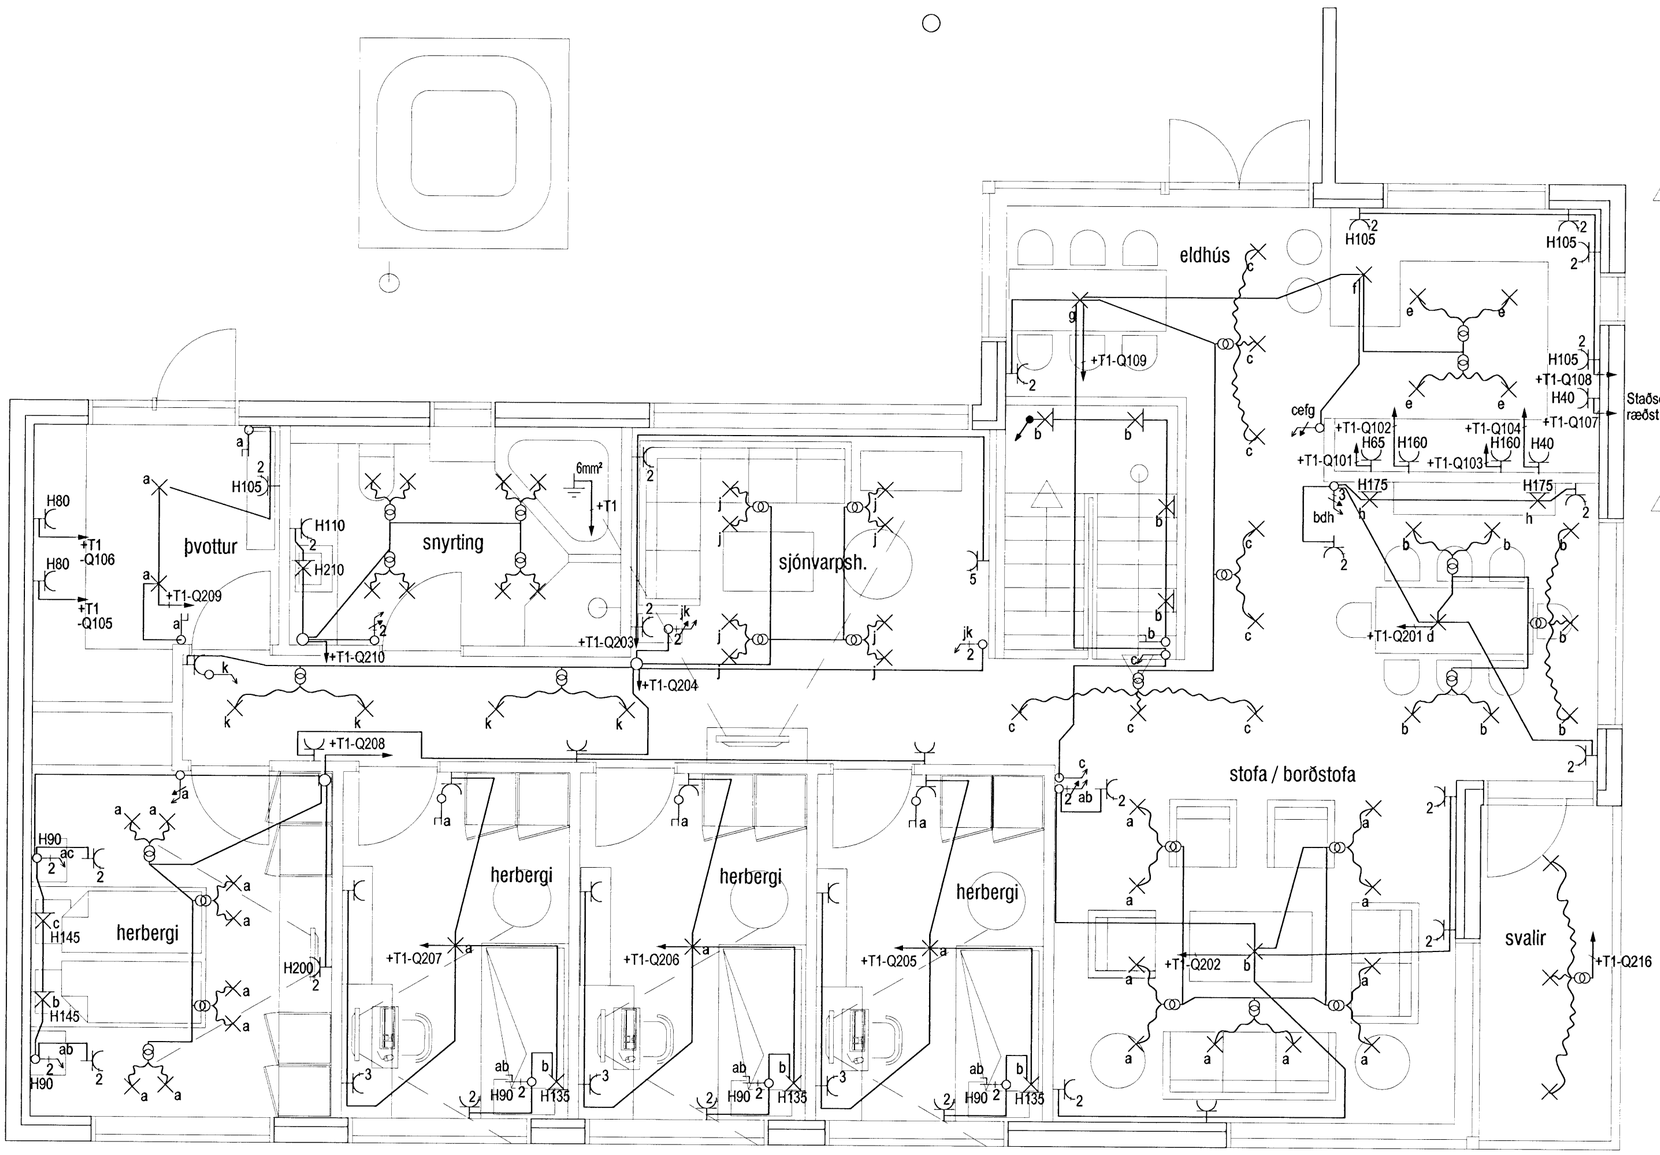

ÁRITAÐ:

NAFN KT. 251070-3349

LYKILMYND A

LYKILMYND B

BREYTT:	DAGS:	LÝSING:	TEIKNAÐ, STAÐF.

Hlíðarás 18

Hafnarfirði

Grunnmynd efri hæð

Lágspennulagnir

MKV. 1:50

1:50

0 100 200 300

0 1 2 3 4 5 6

1:1

HANNAÐ:	TEIKNAÐ:	YFIRFARIÐ:
GBÓ	GBÓ	FV

DAGSETNING: 24.4.2008 SAMÞYKKT:

RAFTÁKN

Glerárgötu 34
IS-600 Akureyri
Sími: 464-6400 Fax: 464-6411
raftakn@raftakn.is -www.raftakn.is

VERKNÚMER:	TEIKNINGANÚMER:
GBÓ	2.02.01

S:\Gulli\Bu\Hlíðarás\Grunnur.dwg
08. Nov. 2008 - 10:09 BREYTING:

© Raftákn
ÖLL AFNOT OG AFRITUN TEIKNINGA, AÐ HLUTA EÐA Í HEILD ER HÁÐ SKRIFLEGU LEYFI HÖFUNDA