


Samþykkt þann  
 17 NOV 2008  
 Byggingarfulltrúinn í Hafnarfirði  
 F. Þrólfur S. Gunnlaugsson

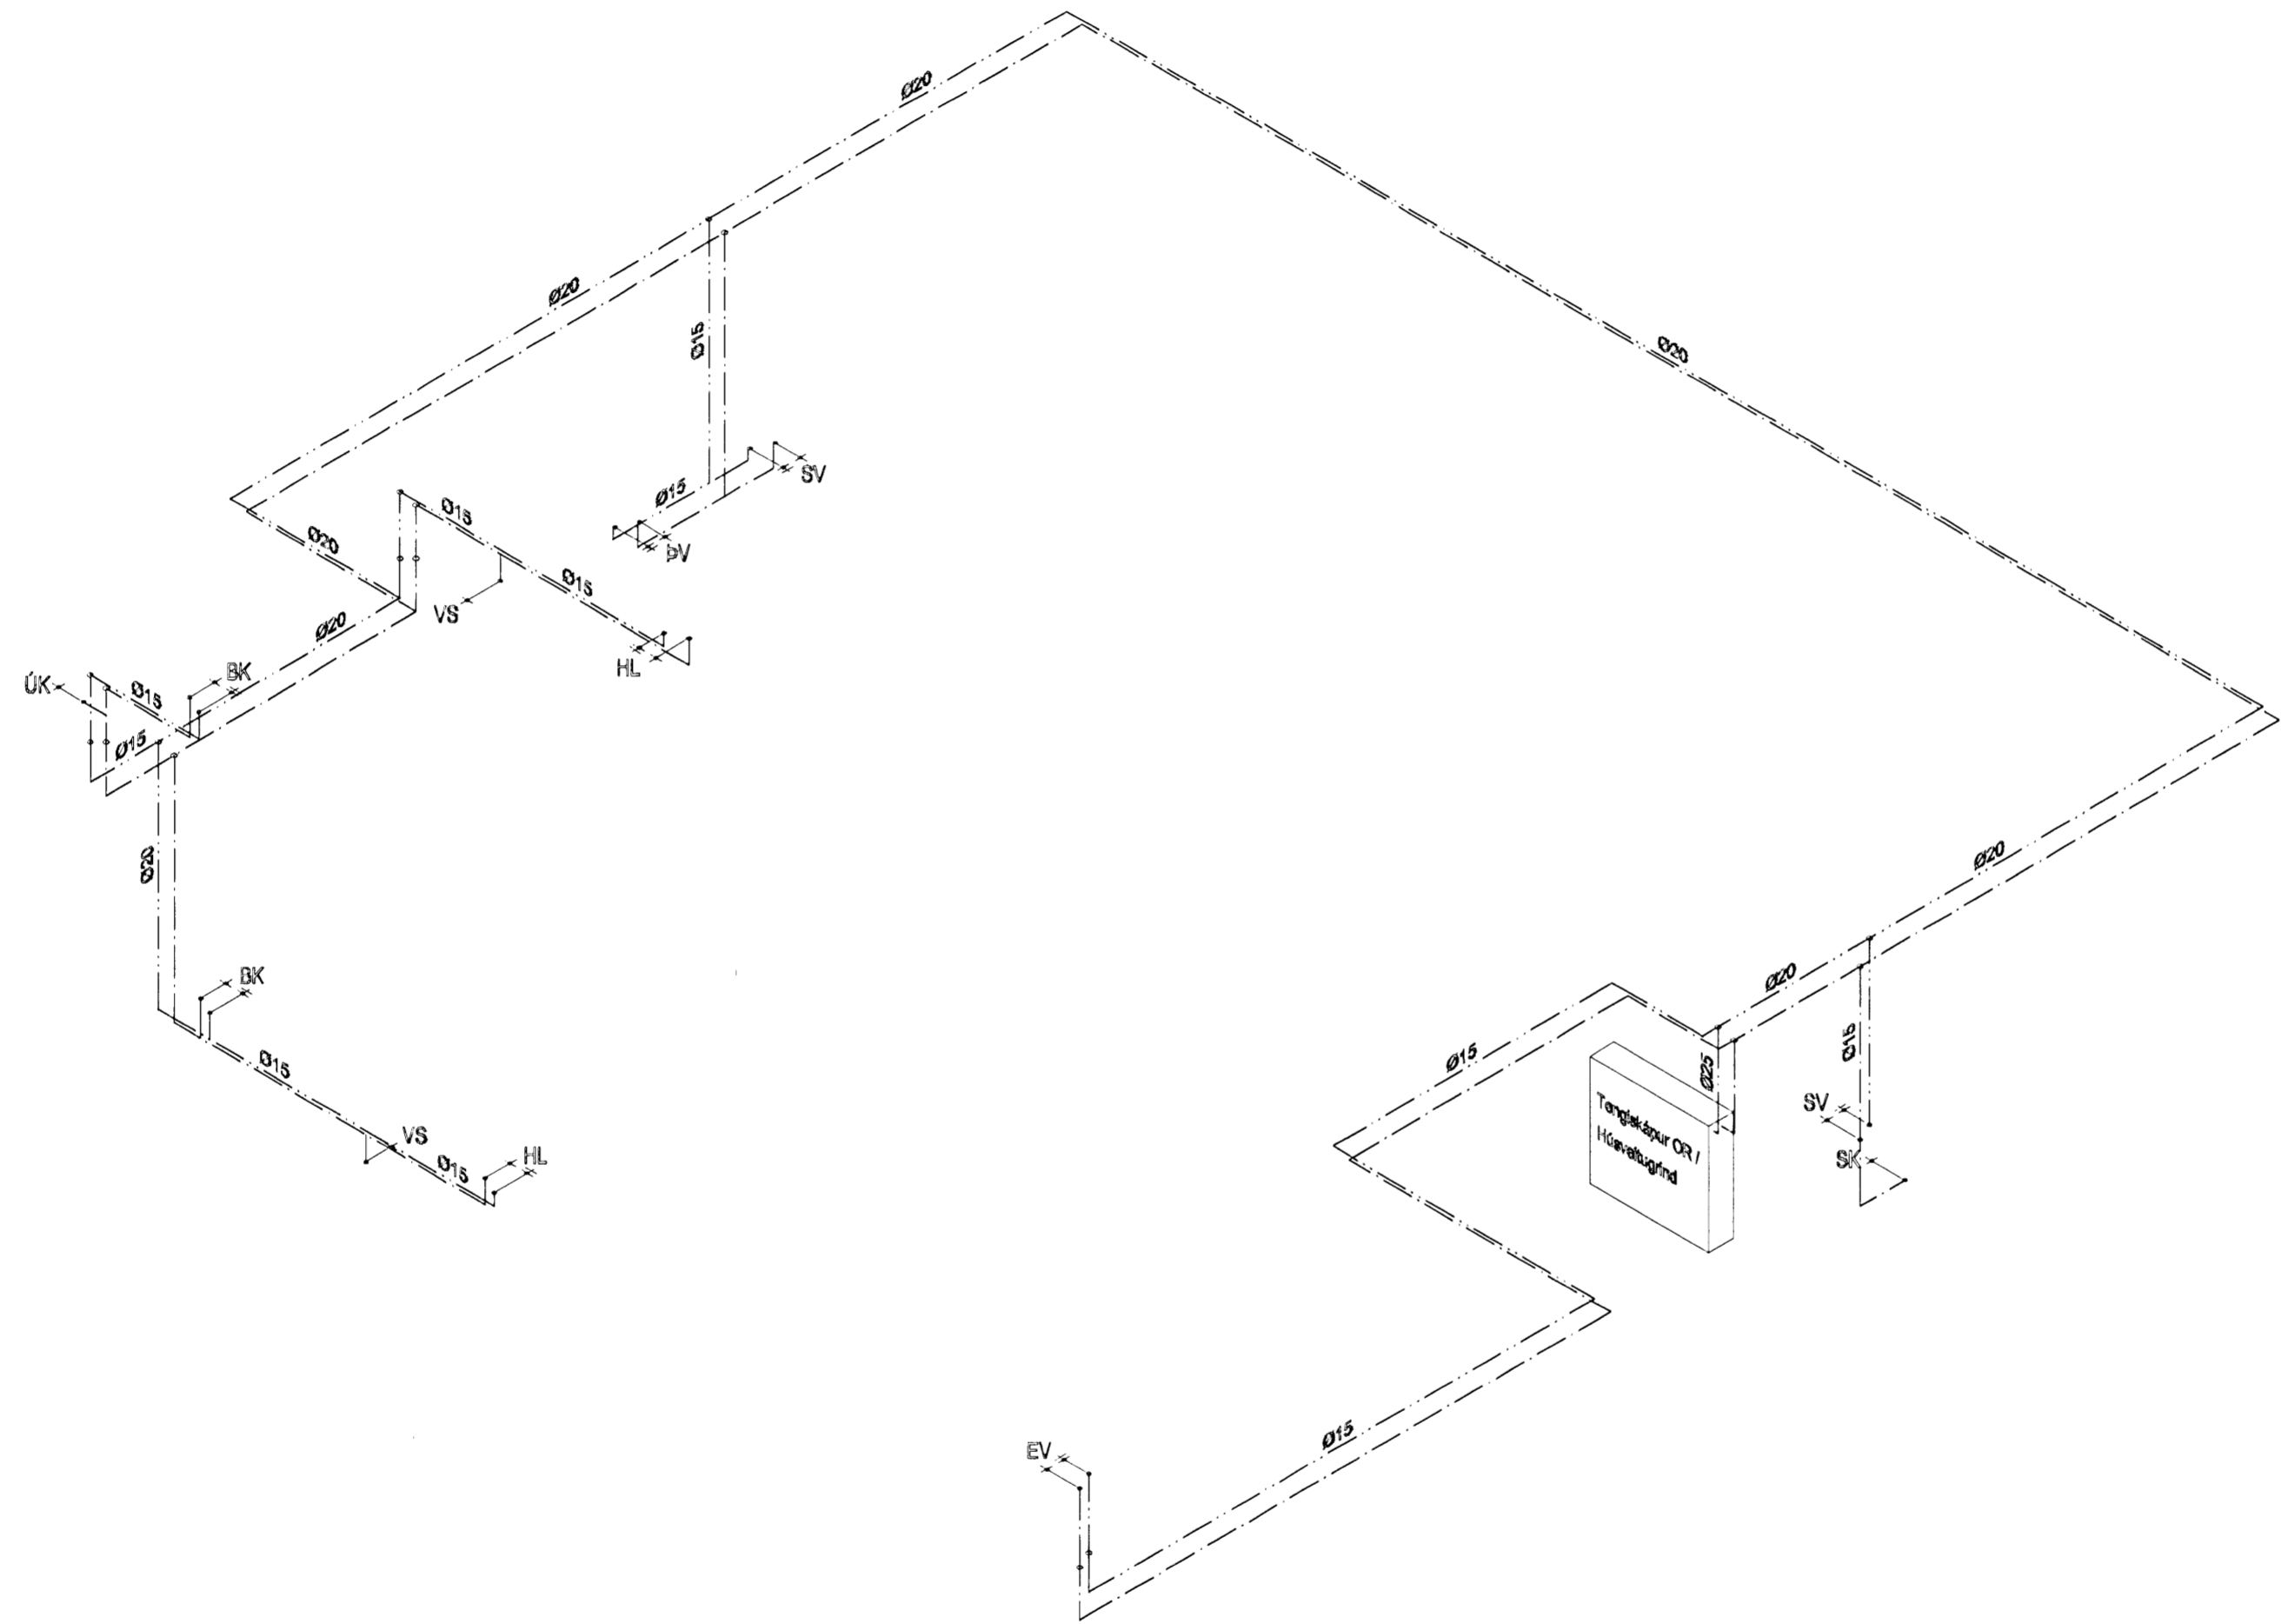

Útg. Dags. Skýring Hannað/Yfirarið

Áritun sérhönnuðar Gísli Ágúst Guðmundsson kt 250860-7499				
Verkefni <b>FURUÁS 30</b> <b>HAFNARFIRÐI</b>				
Verkhúti <b>Neysluvatnslagnir</b> <b>Rúmmynd</b>				
Hannað	Teiknað	Yfirfarið	Kvarði	Síða
BS	BS	GÁG	1:50	-
Dags.	Verkefni	Teikning	Útgáfa	
26.08.2008	-	P05	-	

26.08.2008  
 Gísli Ágúst Guðmundsson