


Samþykkt þann  
 17 NOV 2008  
 Eignarfulltrúinn í Hafnarfirði  
 Þróttur S. Gunnlaugsson

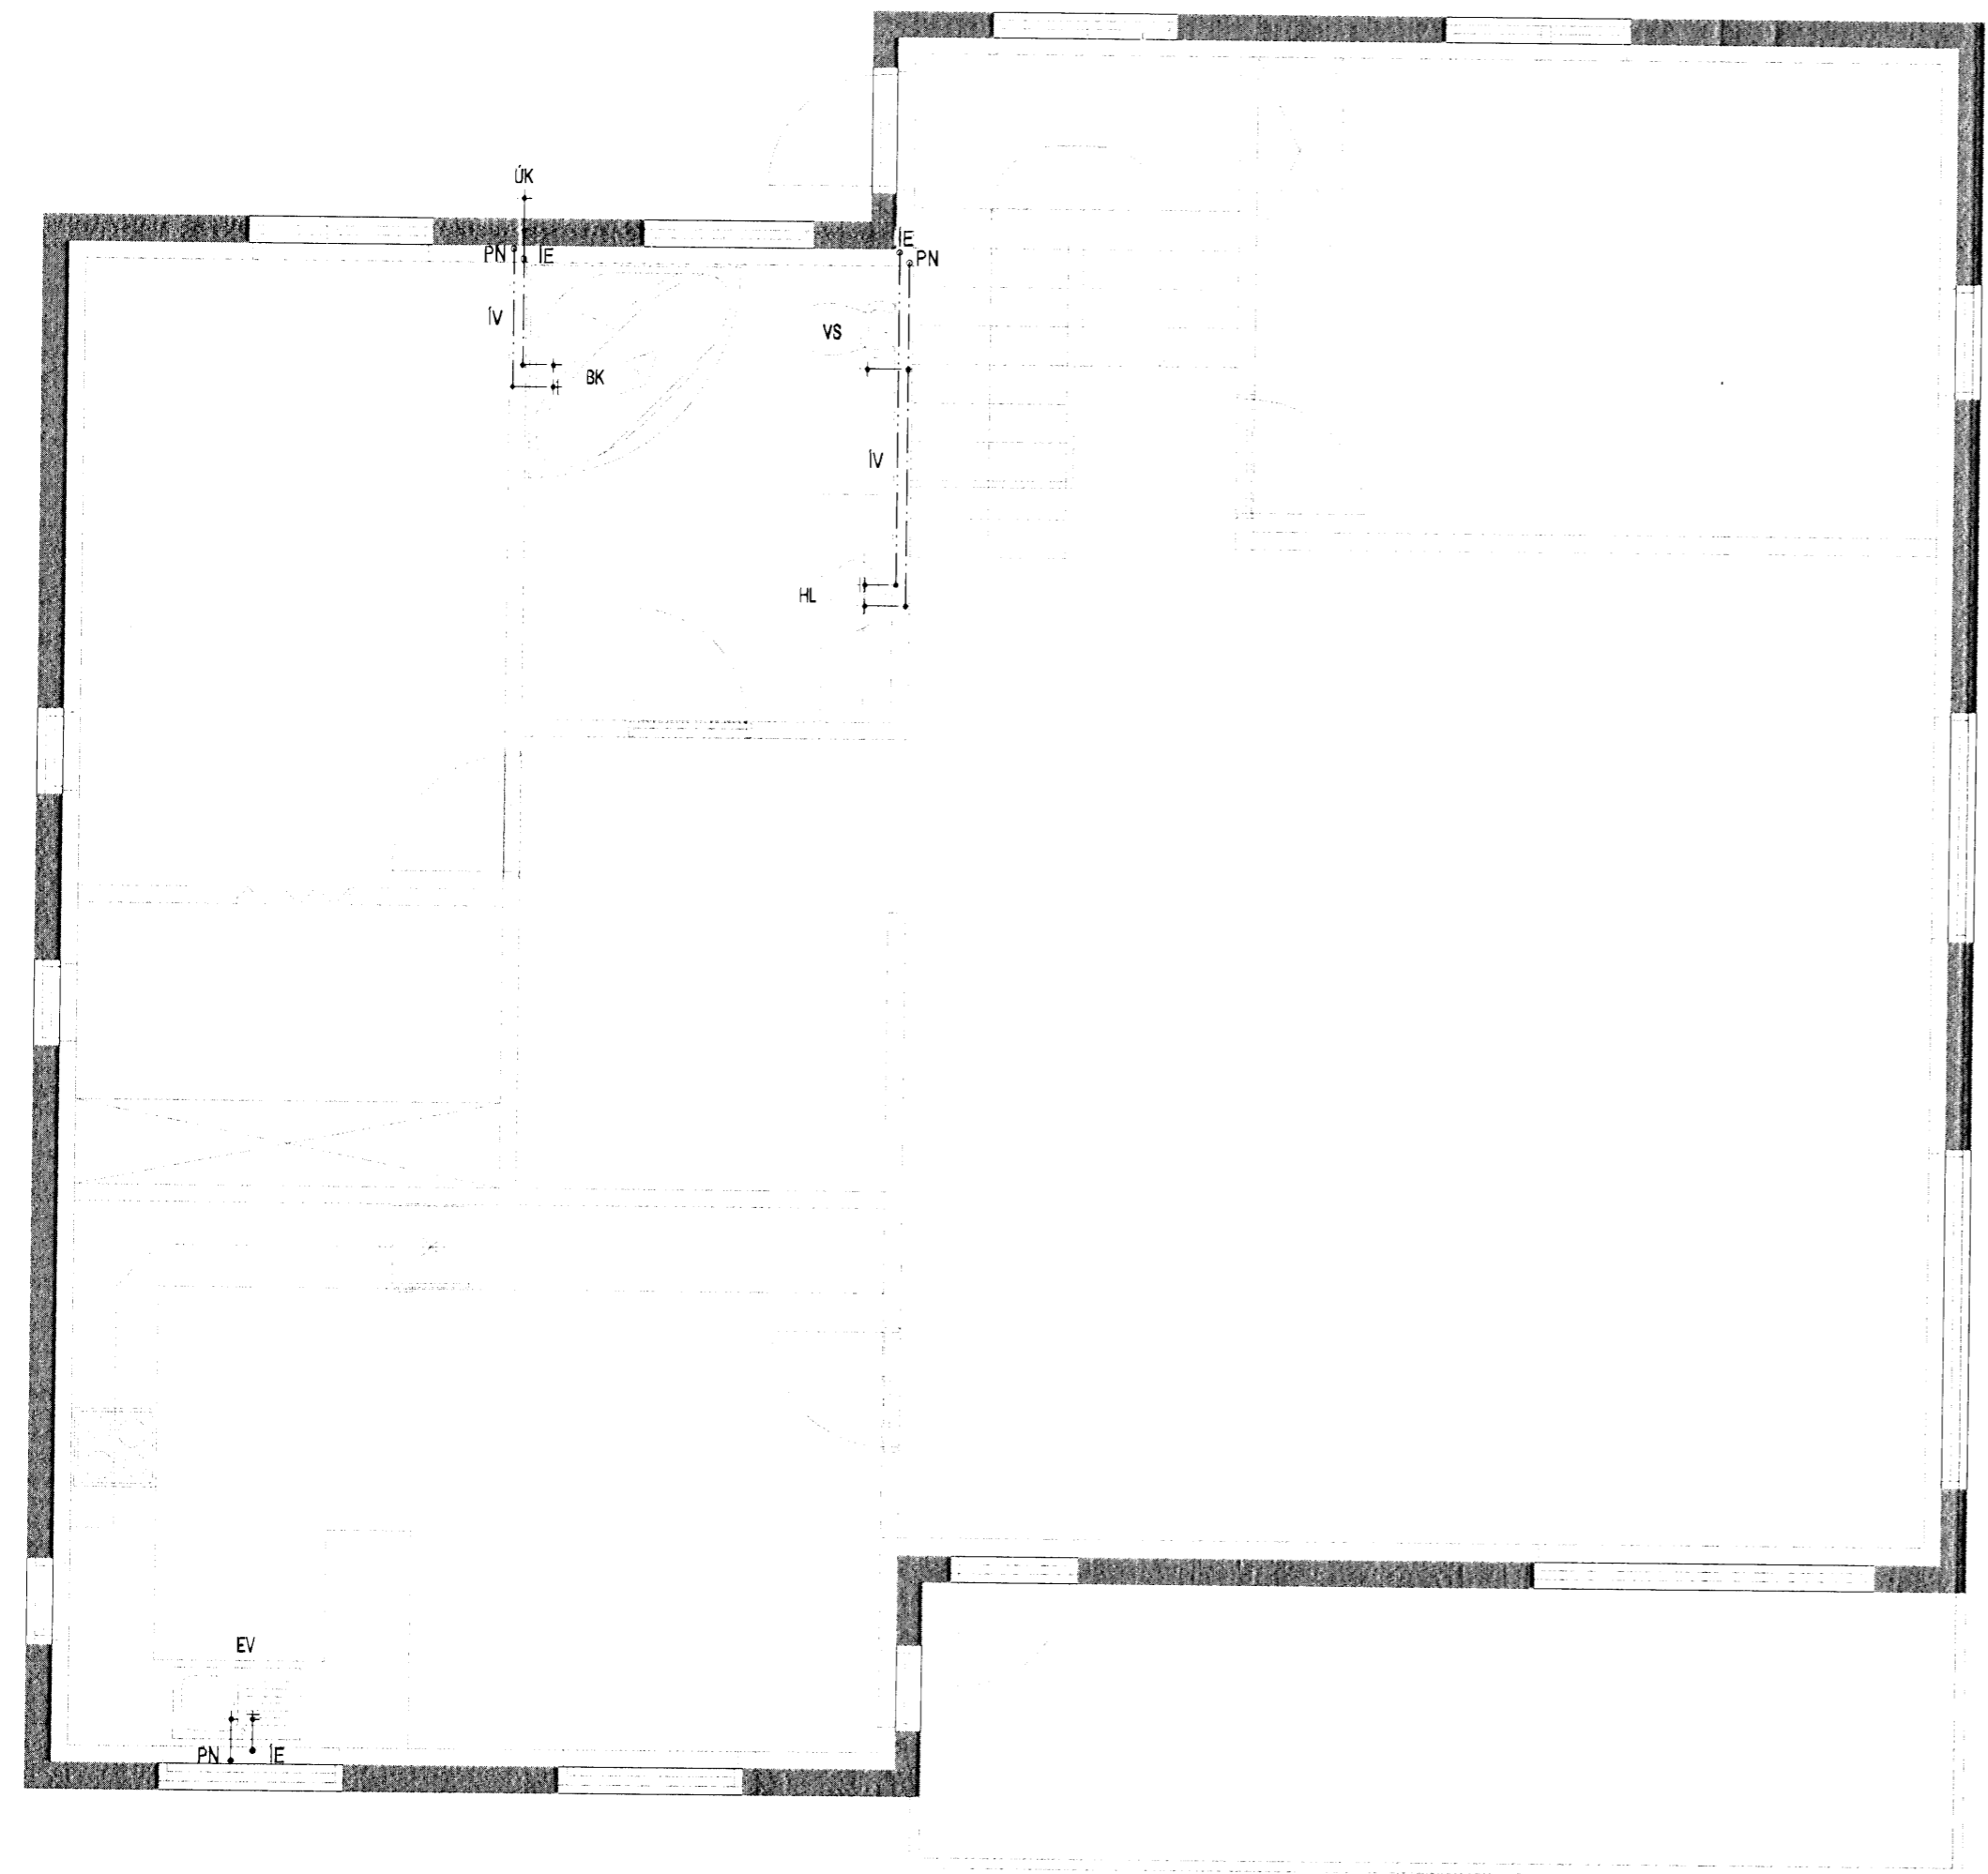

Útg. Dags. Skýring. Hannað/Yfirfarið

Áritun sérhönnuðar  
 Gísli Ágúst Guðmundsson  
 kt 250860-7499  
 26.08.2008  
*Gísli Ágúst Guðmundsson*

Verkefni  
**FURUÁS 30**  
**HAFNARFIRÐI**  
 Verkhúti  
 Neysluvatnslagnir  
 Grunnmynd 2. hæðar

Hannað	Teiknað	Yfirfarið	Kvarði	Síða
BS	BS	GÁG	1:50	-
Dags.	Verkefni	Teikning	Útgáfa	
26.08.2008	-	PC4	-	