


Samþykkt þann
 17 NOV 2008
 Byggingarfulltrúinn í Hlíðarfirði
 Erlingur S. Gunnlaugsson

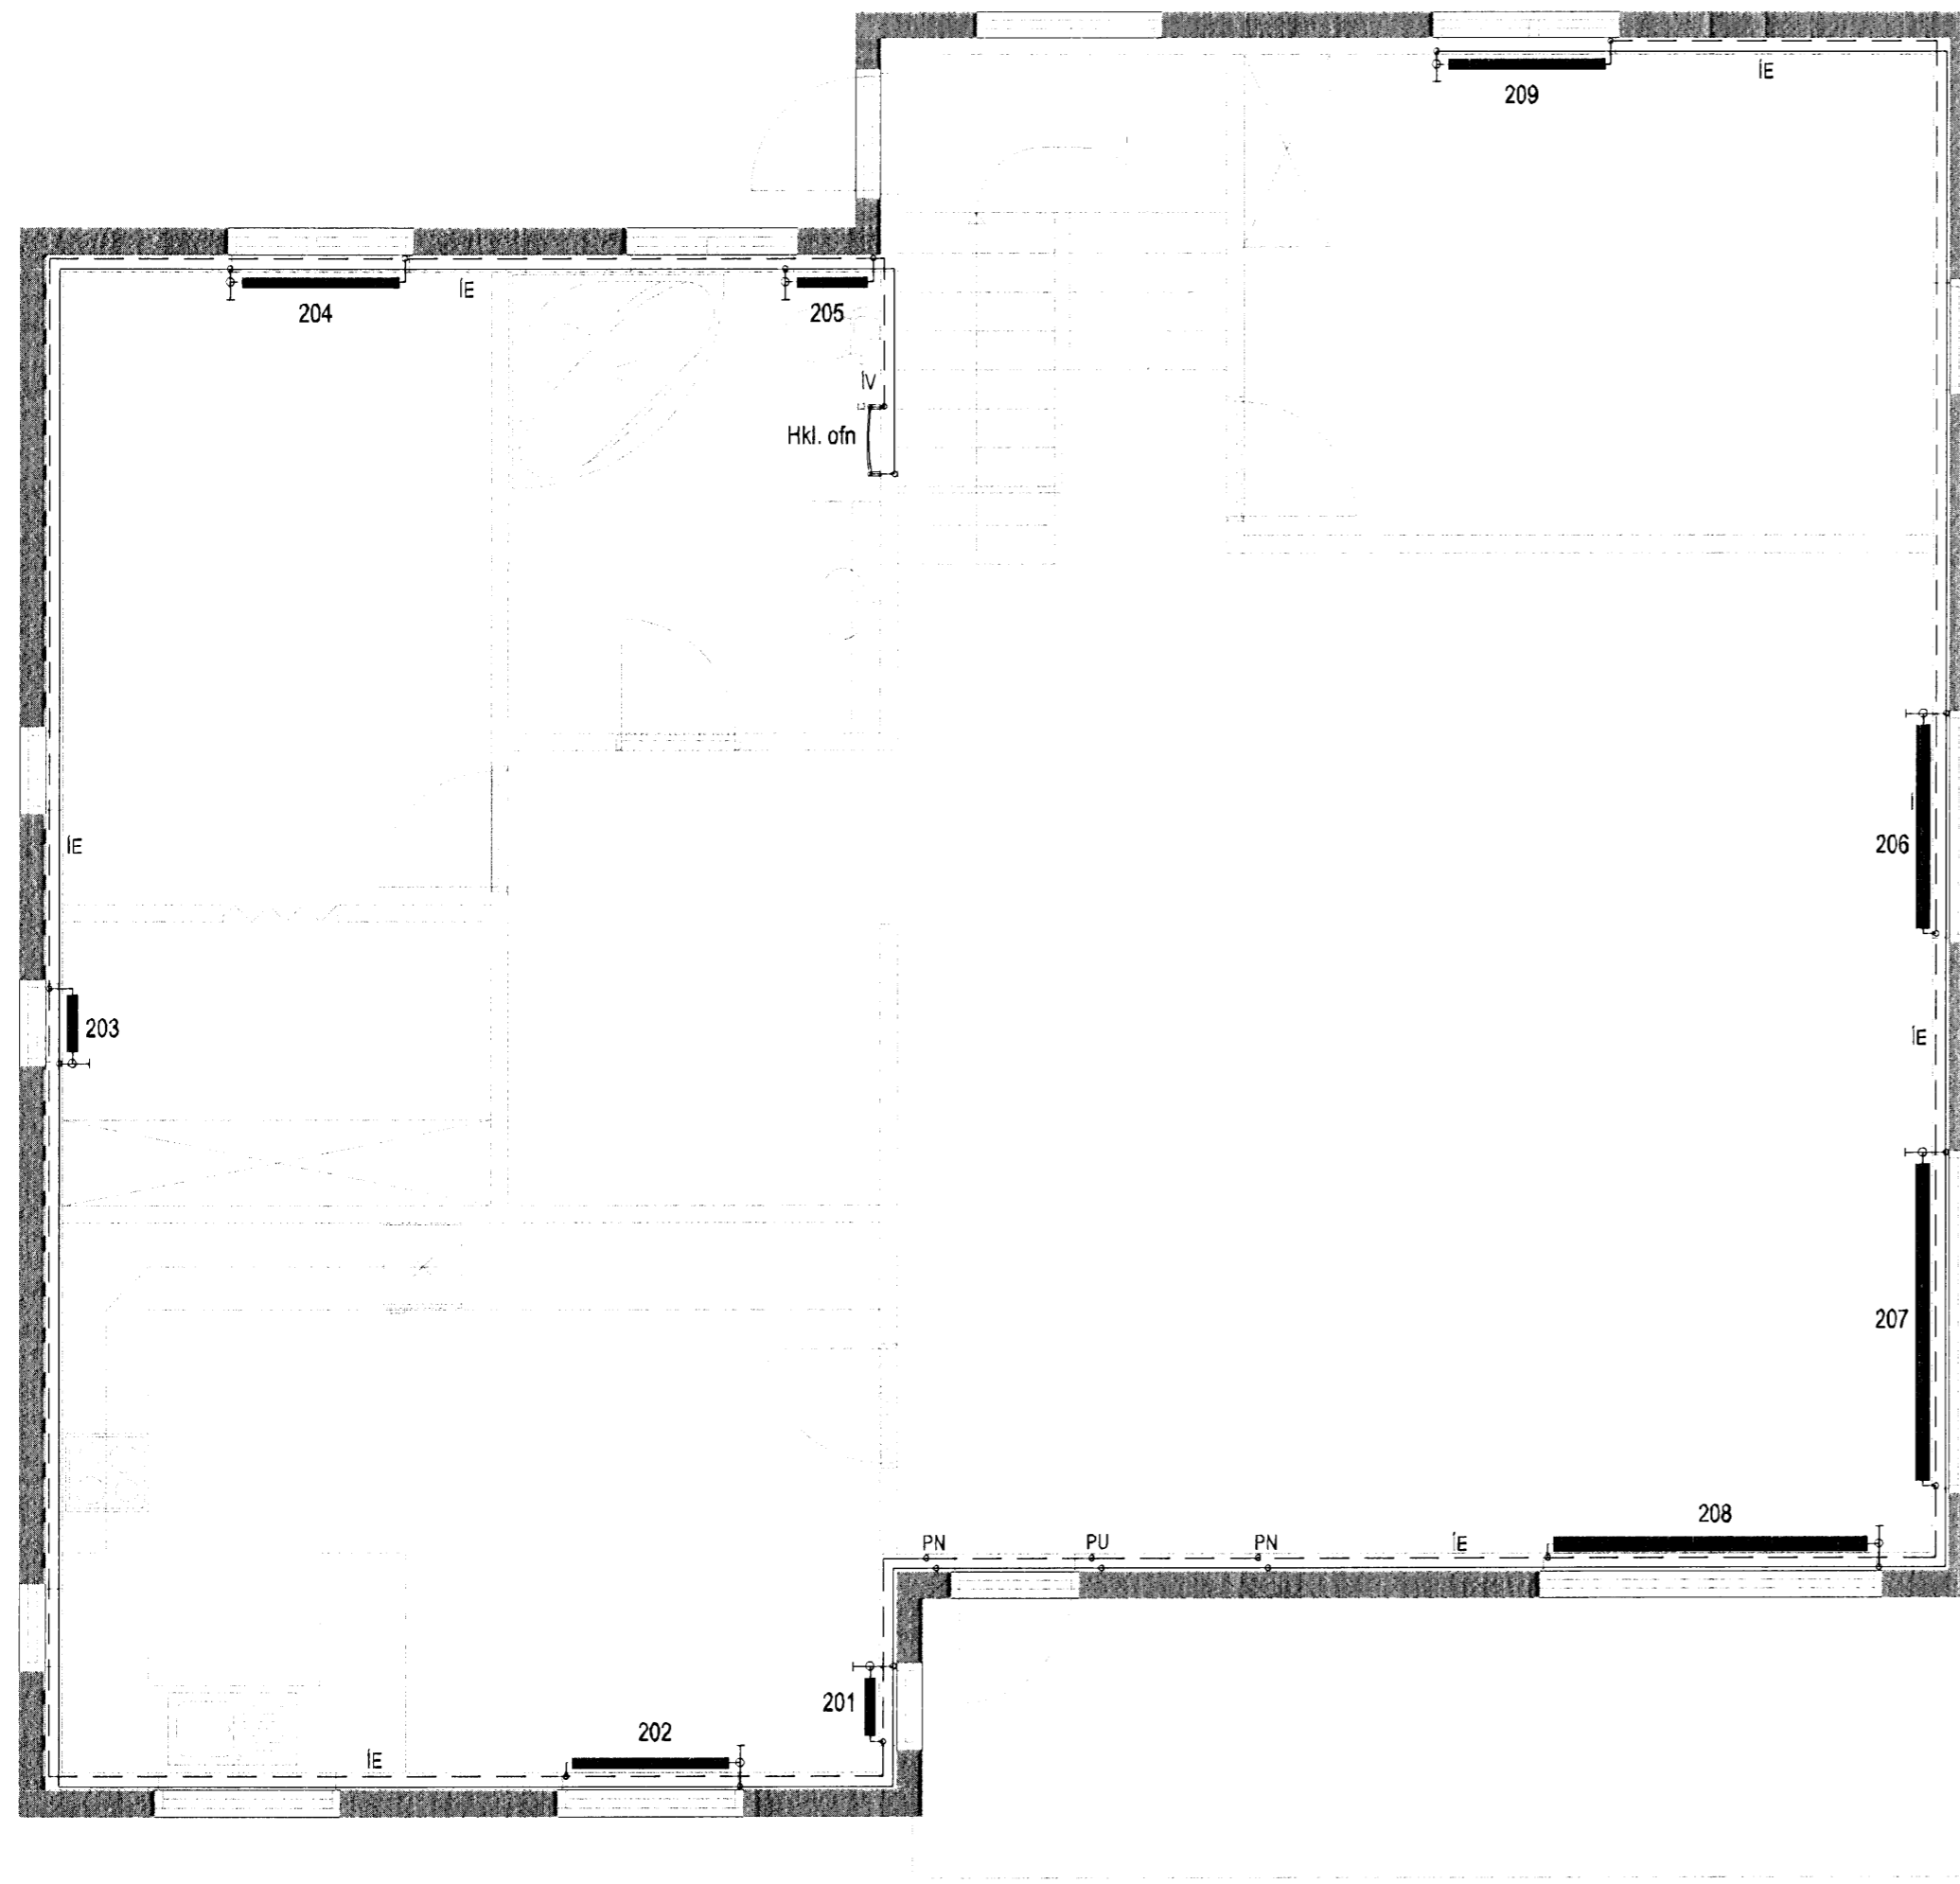

Útg. Dags. Skýring Hannað/Yfirfarið

Áritun sérhönnuðar
 Gísli Ágúst Guðmundsson
 kt 250860-7499
 26.08.2008
Gísli Guðm.

Verkheiti
FURUÁS 30
HAFNARFIRÐI

Verkhliði
 Ofnialagnir
 Grunnmynd 2. hæðar

Hannað	Teiknað	Yfirfarið	Kvarði	Síða
BS	BS	GÁG	1:50	-
Dags.	Verkefni	Teikning	Útgáfa	
26.08.2008	-	P02	-	