
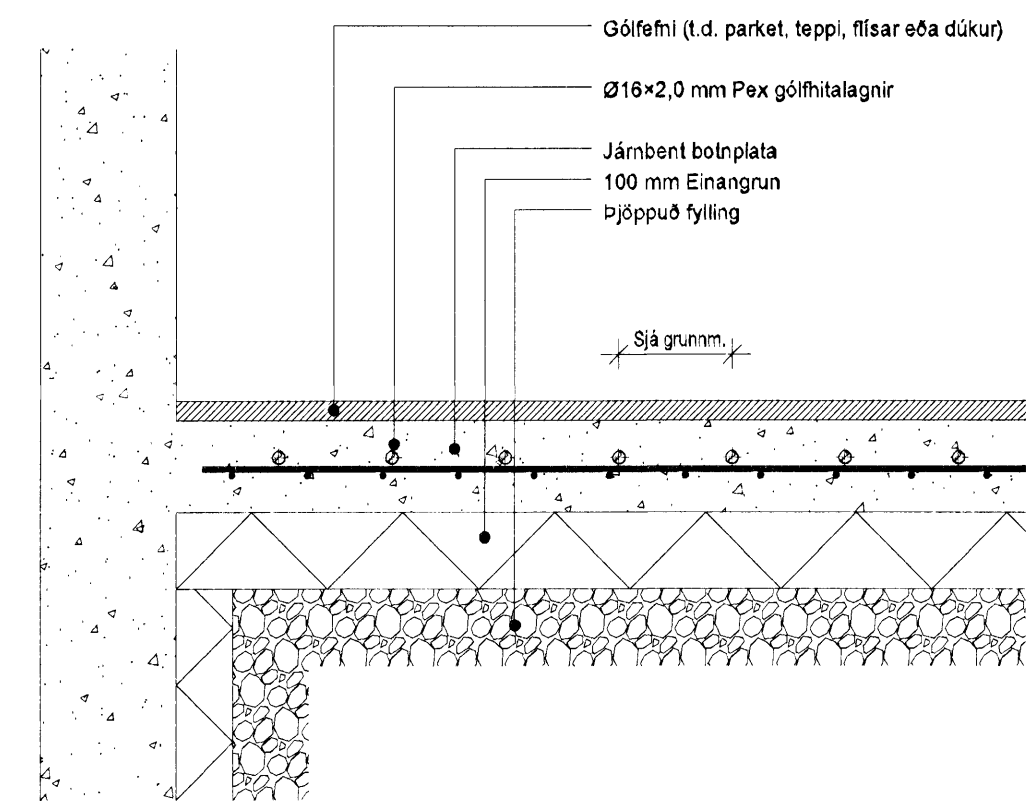


Samþykkt þann
 17 NOV 2008
 Byggingarfulltrúinn í Hafnarfirði
 Hrölfur S. Gunnlaugsson

KENNISNIÐ GÓLFHITA 1:10

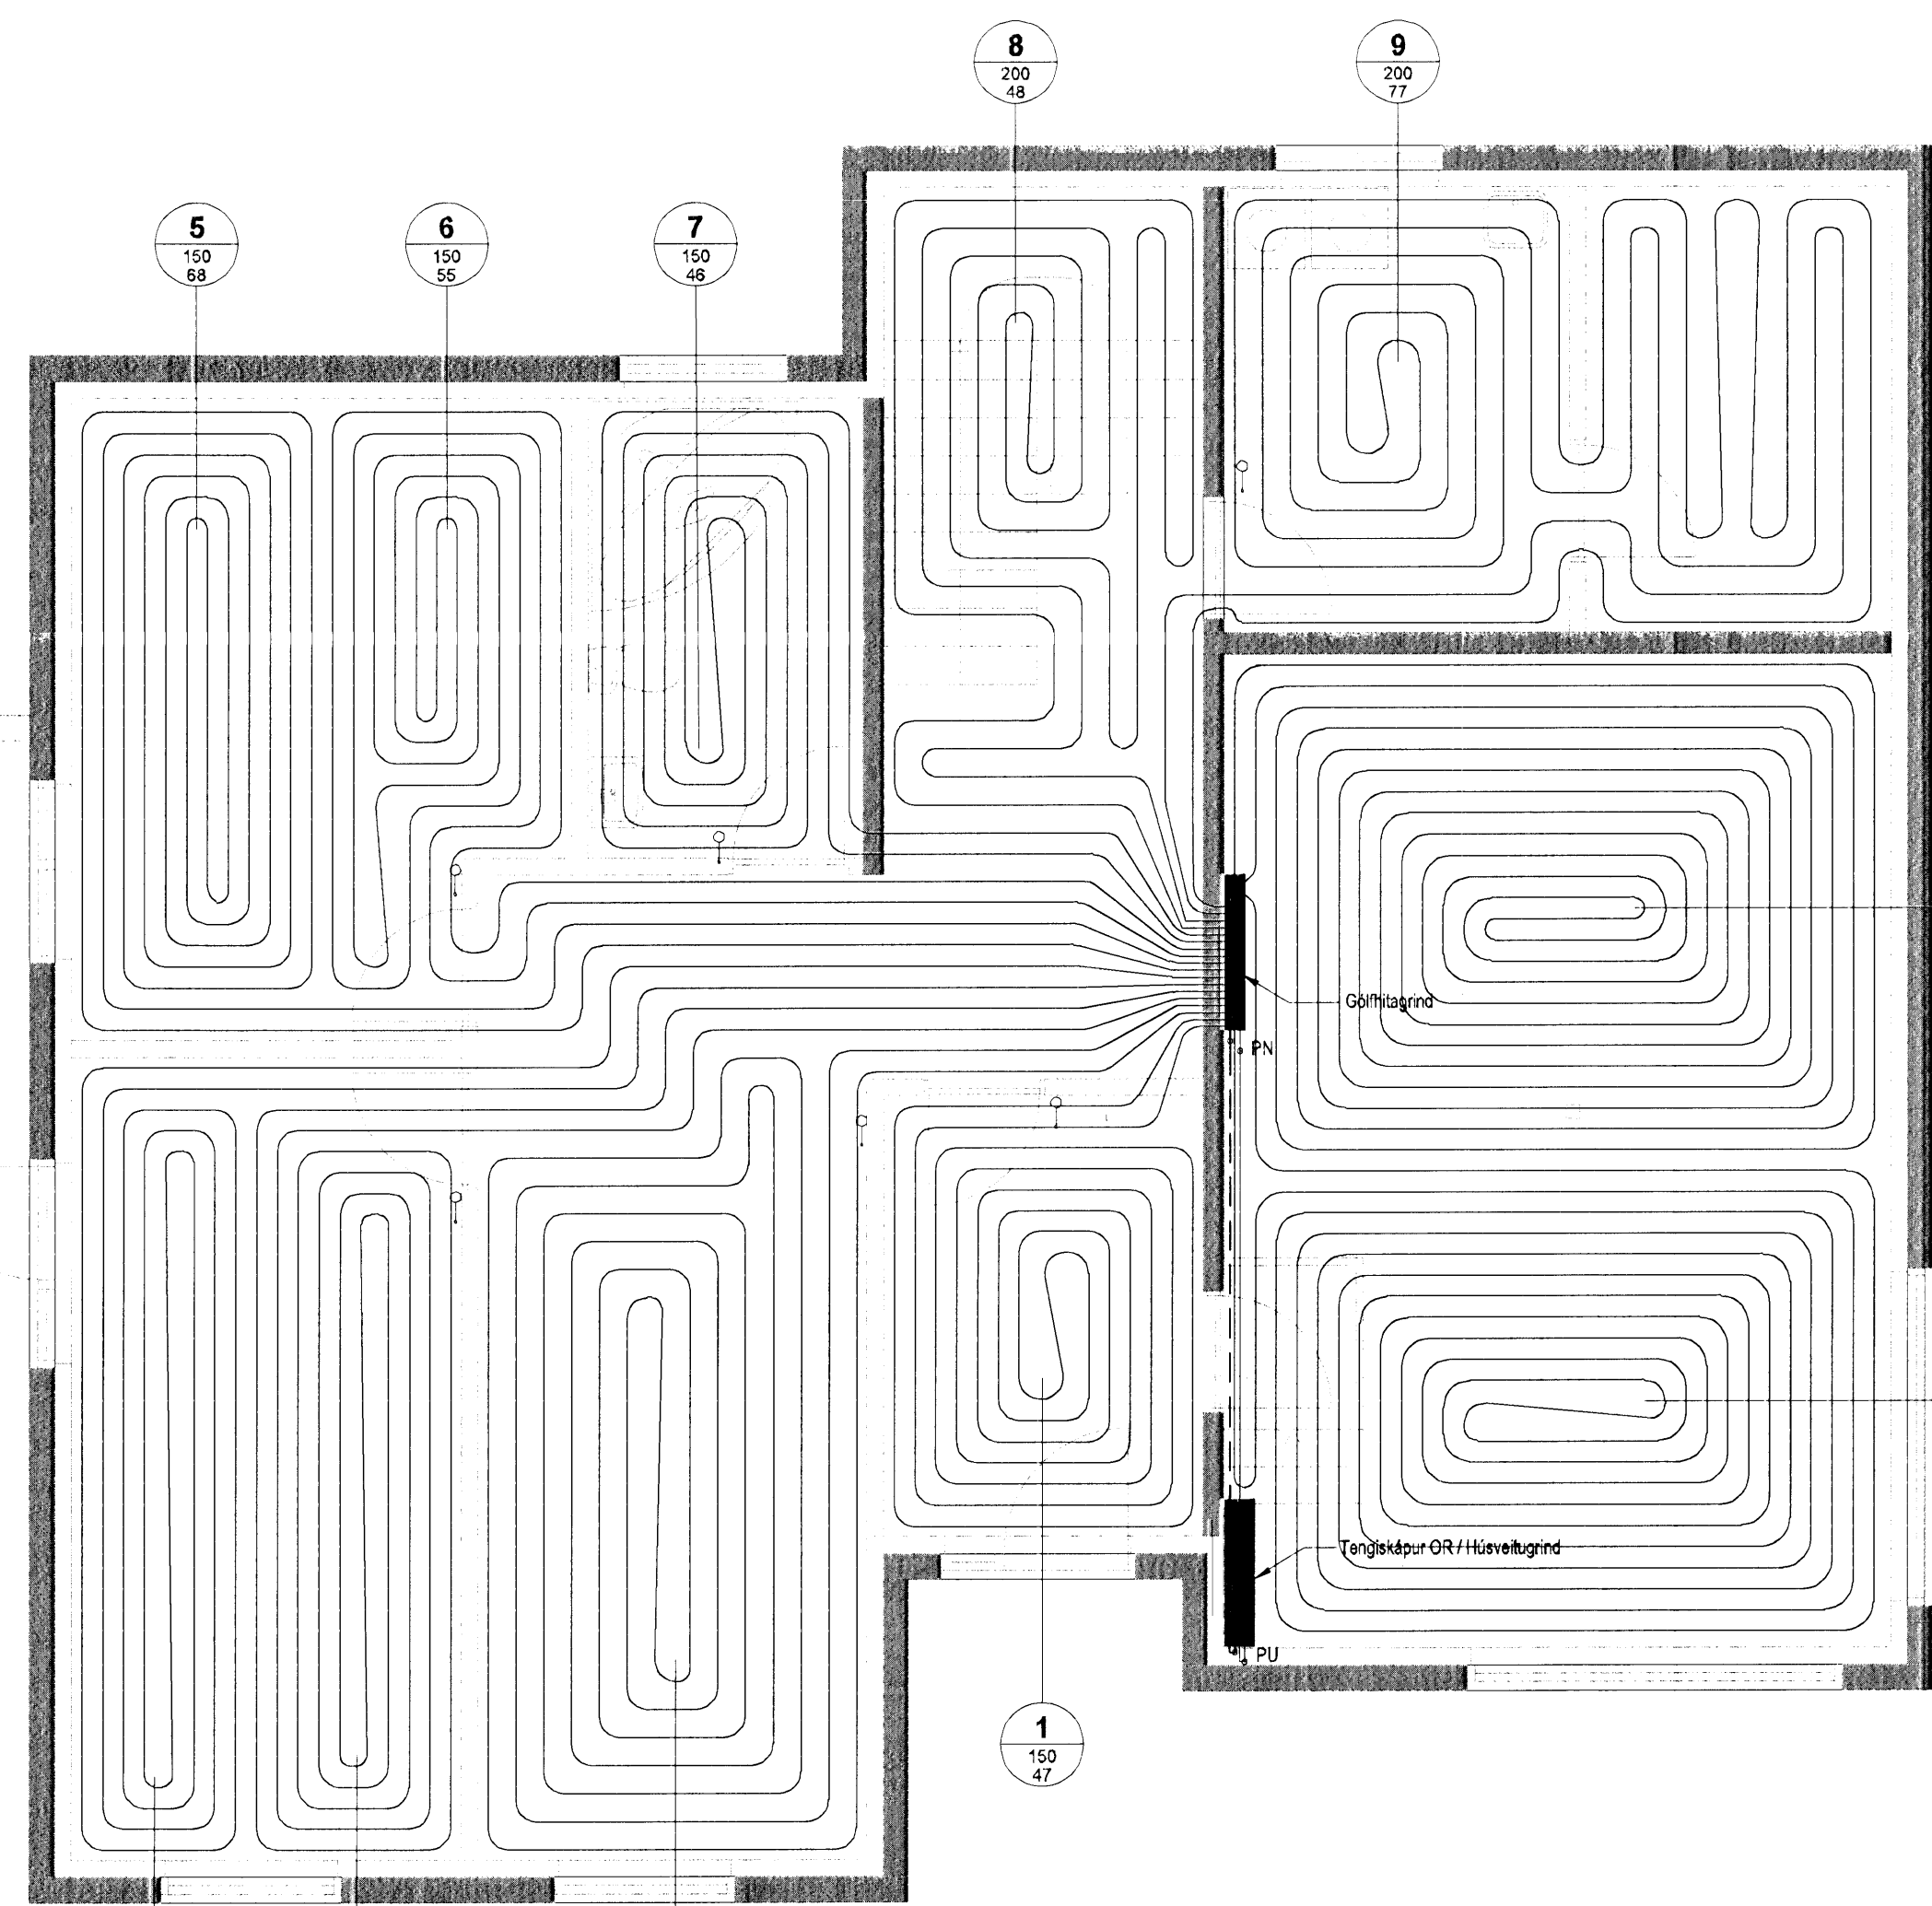

1
150
47

☉ = Vegghitanemi, h=1500

Nr.
millibíli
legnd.

4
150
61

3
150
67

2
150
81

5
150
68

6
150
55

7
150
46

8
200
48

9
200
77

10
150
106

11
150
106

Útg. Dags. Skýring Hannað/Yfirfarið

Áritun sérhönnuðar Gísli Ágúst Guðmundsson kt 250860-7499 26.08.2008 <i>Gísli Ágúst Guðmundsson</i>				
Verkhætti FURUÁS 30 HAFNARFIRÐI				
Verkhliuti Hitalagnir Grunnmynd 1. hæðar og snið				
Hannað	Teiknað	Yfirfarið	Kvarði	Síða
BS	BS	GÁG	1:50 / 1:10	-
Dags.	Verkefni	Teikning	Útgáfa	
26.08.2008	-	P01	-	