GRUNNMYND 1:50

Samþykkt þann
25 NOV 2009
Byggingarfulltrúinn í Hafnarfirði
Hrólfur Ó. Gunnlaugsson

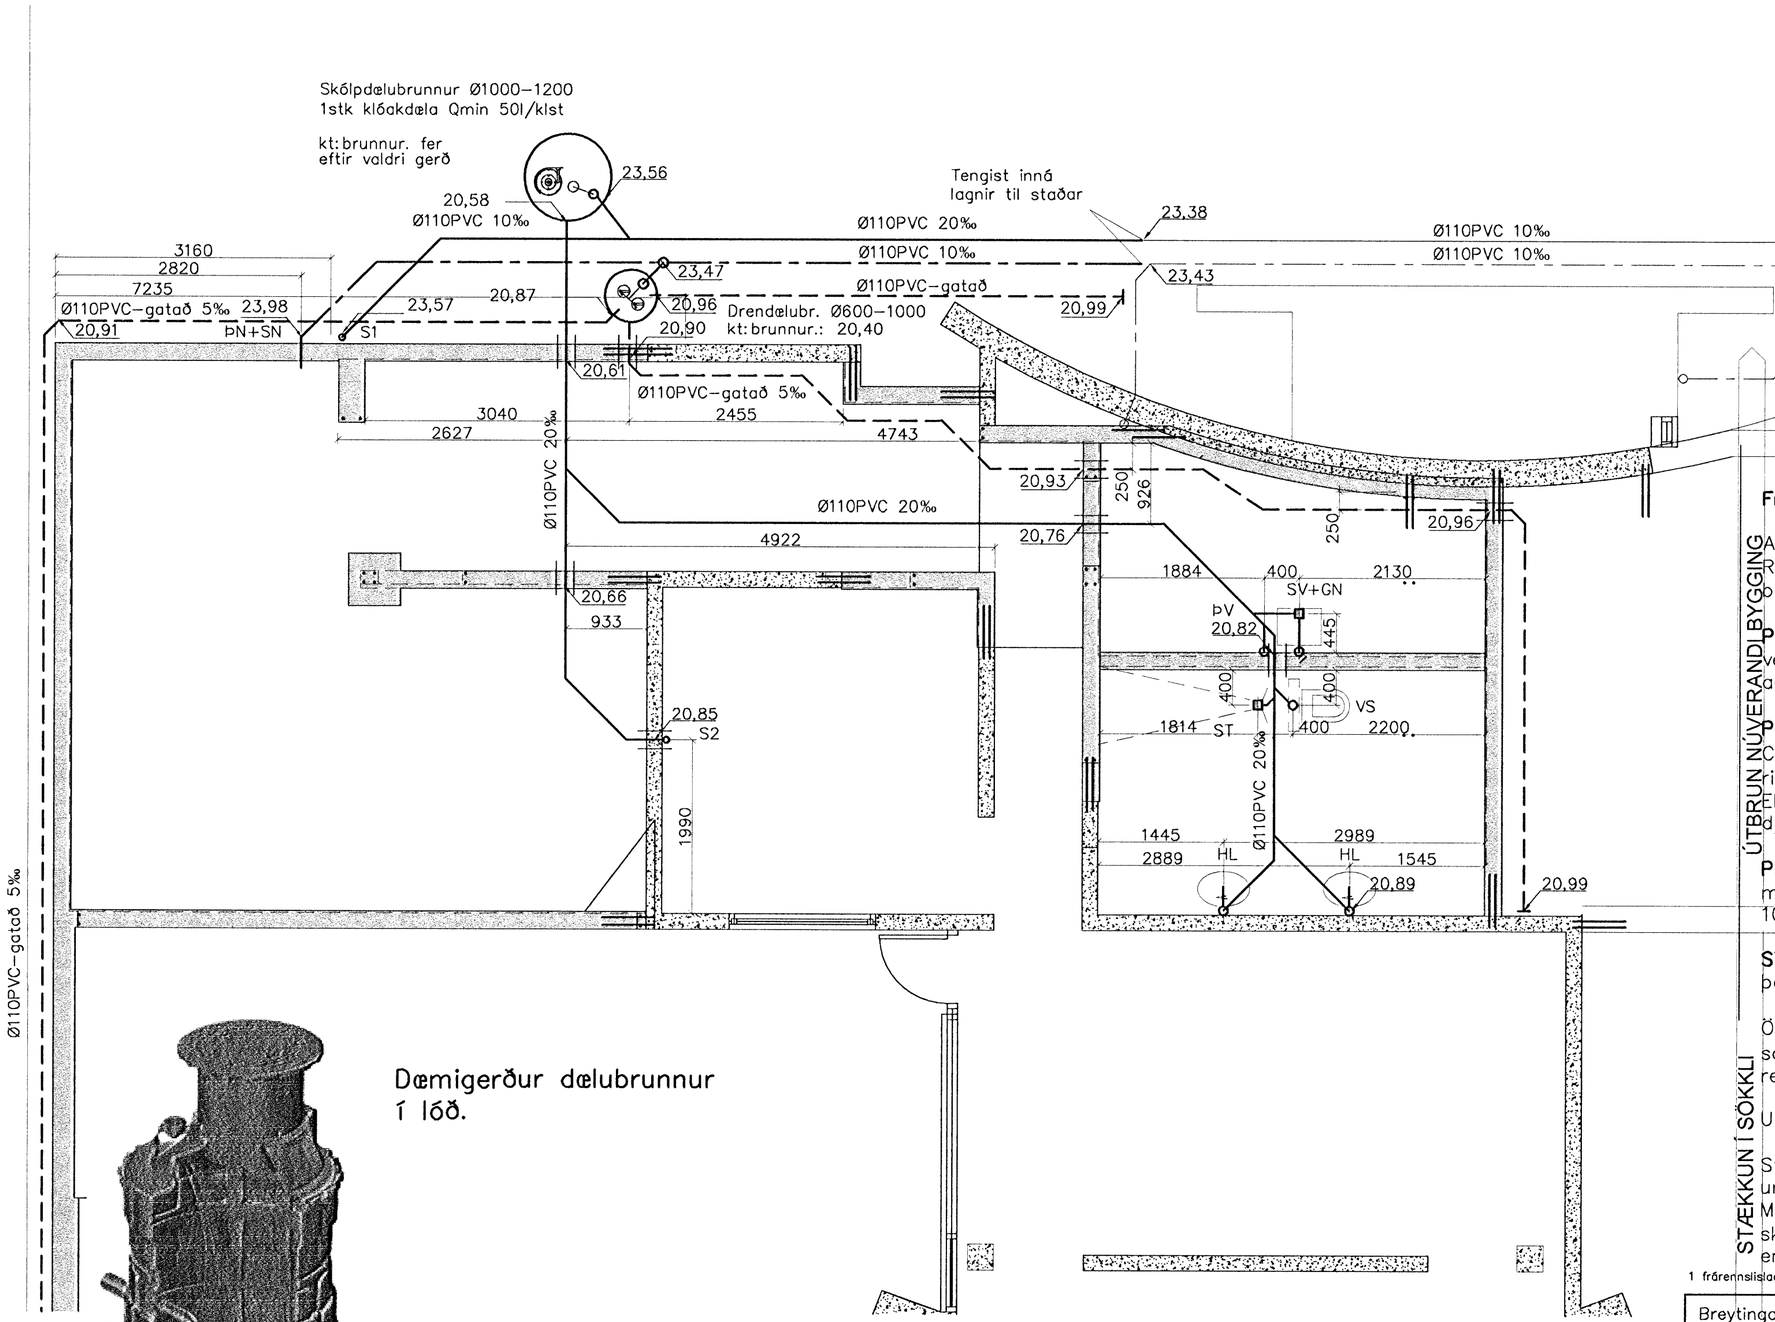

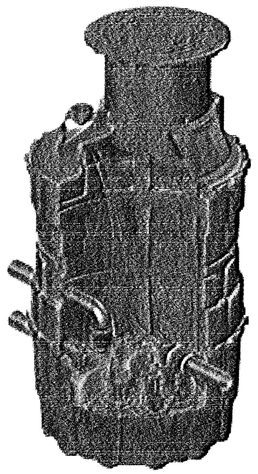

Dæmigerður dælubrunnur
í lóð.

ÚTBRUN NÚVERANDI BYGGING

STÆKKUN Í SÖKKLI

Frárennslislagnir.:

Allt efni í frárennslislagnir skal vera vottað af Rannsóknarstofnun Byggingariðnaðarins í samræmi við byggingarreglugerð og gildandi staðla.

PVC.: er "POLYVINIL CLORYD" appelsínugult plast af venjulegri gerð SN8 og skulu þau þola jarðvegsálag á allt að 4m dýpi.

PP–P.: er "(PP*) POLYPROPYLEN eða (PVC*)POLYVINIL CLORYD" appelsínugult plast af sérstyrktri (ULTRA) gerð/ rifflað að utan og slétt að innan, SN8 í samræmi við EN1852–1 og skulu þau þola jarðvegsálag á allt að 10m dýpi.

PEH.: er "POLYETHYLENE" Svört múffusoðin frárennslisrör með sterkri kápu þau skulu þola jarðvegsálag á allt að 10m dýpi.

ST.: steypt múffurör af venjulegri gerð sett saman með þartilgerðum gúmíhringjum.

Öll vinna og frágangur við frárennslislagnir skal vera í samræmi við ÍST 68 '2003. og aðra gildandi staðla og reglugerðir.

Uppgefnir kótar eru botnkótar röra,

Stokkar fyrir lagnir, (300x300) neðri brún skal vera 10cm undir uppgefnum botnkóta röra.
Málsetning á staðsetningu stokka er leiðbeinandi og taka skal tillit til lagnaskurða sem þegar hafa verið grafnir, við endanlega stasetningu.

1 frárennslislagnir uppfærðar í samræmi við breytt innraskipulag arkitekts.

Breytingar		
Nr.	Dags.	Nafn
1	13.08.08	BD

MÁVAHRAUN 7 –stækkun

Verkfræðistofa Þráinn & Benedikt
Laugavegi 178, 105 Rvk.
Sími: 553 1770, 568 7775, Fax: 568–7701
Netfang: verkfraedistofa@verkfraedistofa.is

Stækkun kjallara
Lagnir í jörðu

H BS | T BD | S
M 1:50
Nr. PJ02
Dags. Apríl 08
080149–3609

PÁLMAR KRISTMUNDSSON ARKITEKT