


# GRUNNMYND NEÐRI HÆÐ 1:50

Samþykkt þann

25 NOV 2008

Byggingaáttáráðinn í Höfn, 100  
Fh. Hrólfur S. Gunnarsson

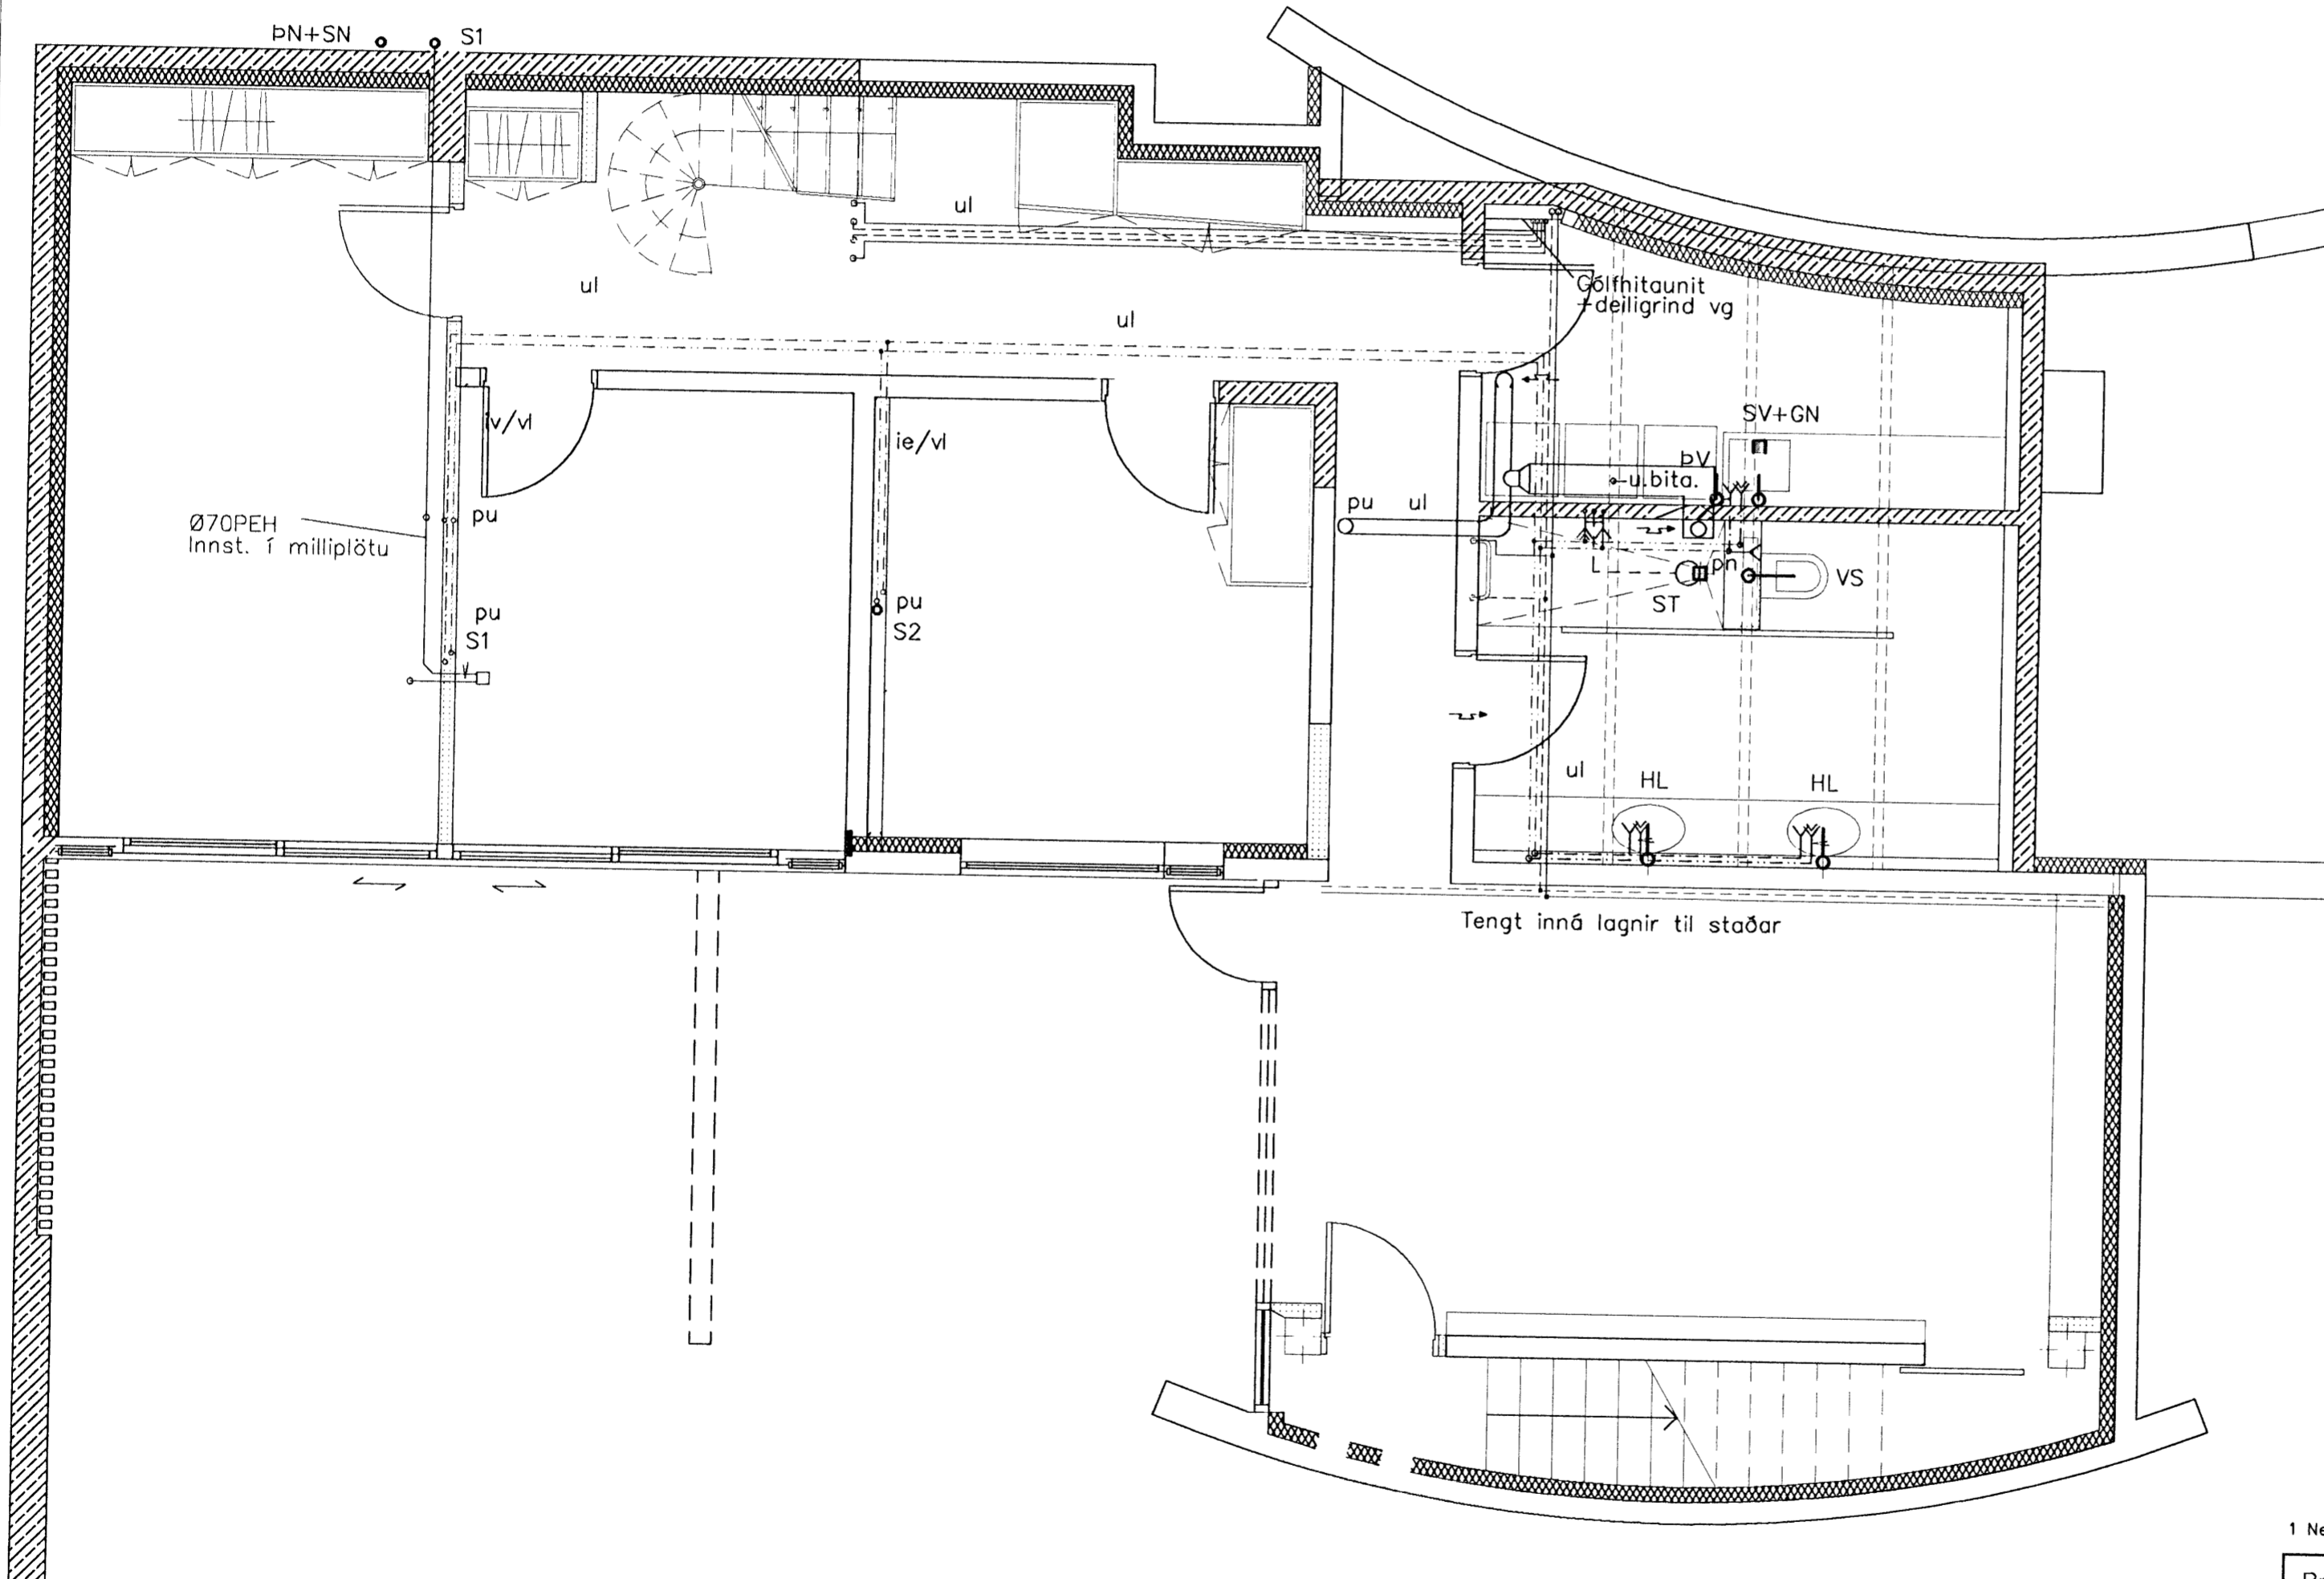

## Skýringar á táknum í grunnmynd

- |                        |                               |
|------------------------|-------------------------------|
| BK: Baðkar             | áv: á vegg                    |
| EV: Eldhúsvaskur       | ie: í einangrun               |
| GK: Garðkrani          | ig: í gölfrauf                |
| GK: Gölfkóti           | iv: í veggrauf                |
| GN: Gölfniðurfall      | pn: pípa fer niður            |
| HL: Handlaug           | pu: pípa fer upp              |
| HR: Hreinsistútur      | ud: undir dyrum               |
| NF: Niðurfallsbrunnur  | ul: undir lofti               |
| S1: Fallstammi & númer | vg: við gólf                  |
| SA: Fallstammi auka    | vi: við loft                  |
| SK: Skolkrani          | yd: yfir dyrum                |
| SN: Svalaniðurfall     | yg: yfir glugga               |
| ST: Steypibað          | → Frítt loftflæði             |
| SV: Skólvaskur         | → R: Loftflæði um rist        |
| Up: Uppþvottavél       | → U: Loftflæði undir hurð     |
| VS: Vatnssalerni       | → Y: Loftflæði yfir hurð      |
| pN: Þakniðurfall       | → Loftflæði yfir & undir hurð |
| pS: Þvaxskál           |                               |
| pV: Þvottavél          |                               |
| EL: Eldvarnarloka      |                               |

**Skýring:**  
Inákvæm staðsetning og gerð hreinlætistækja skal vera samkvæmt forskrift arkitekts.

1 Neysluvatnslagnir uppfærðar með tilliti til lagna til staðar.

ÞÁLMAR KRÍKJÓR & BENEDIKT ARKITEKTI  
1000 10 2008

Breytingar			MÁVAHRAUN 7 –stækkun	HBS   T   BD   S
Nr.	Dags.	Nafn		
1	22.10.08	BD	<b>Verkfræðistofa Þráinn &amp; Benedikt</b> Laugavegi 178, 105 Rvk. Sími: 553 1770, 568 7775, Fax: 568-7701 Netfang: verkfraedistofa@verkfraedistofa.is	M 1:50 Nr. P001
			Lagnir inni Neðri hæð	Dags. Sept 08 080149-3609 BSM