
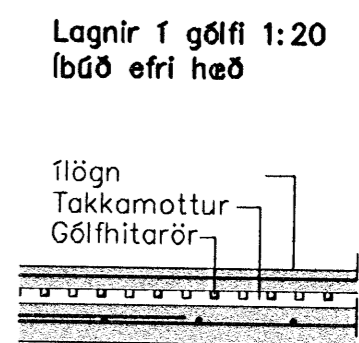


GRUNNMYND NEÐRI HÆÐ 1:50

Samþykkt þann
25 NOV 2008
 Byggingafulltrúinn / Hafnarfróð
 F.h. Hrölfur S. Gunnlaugsson

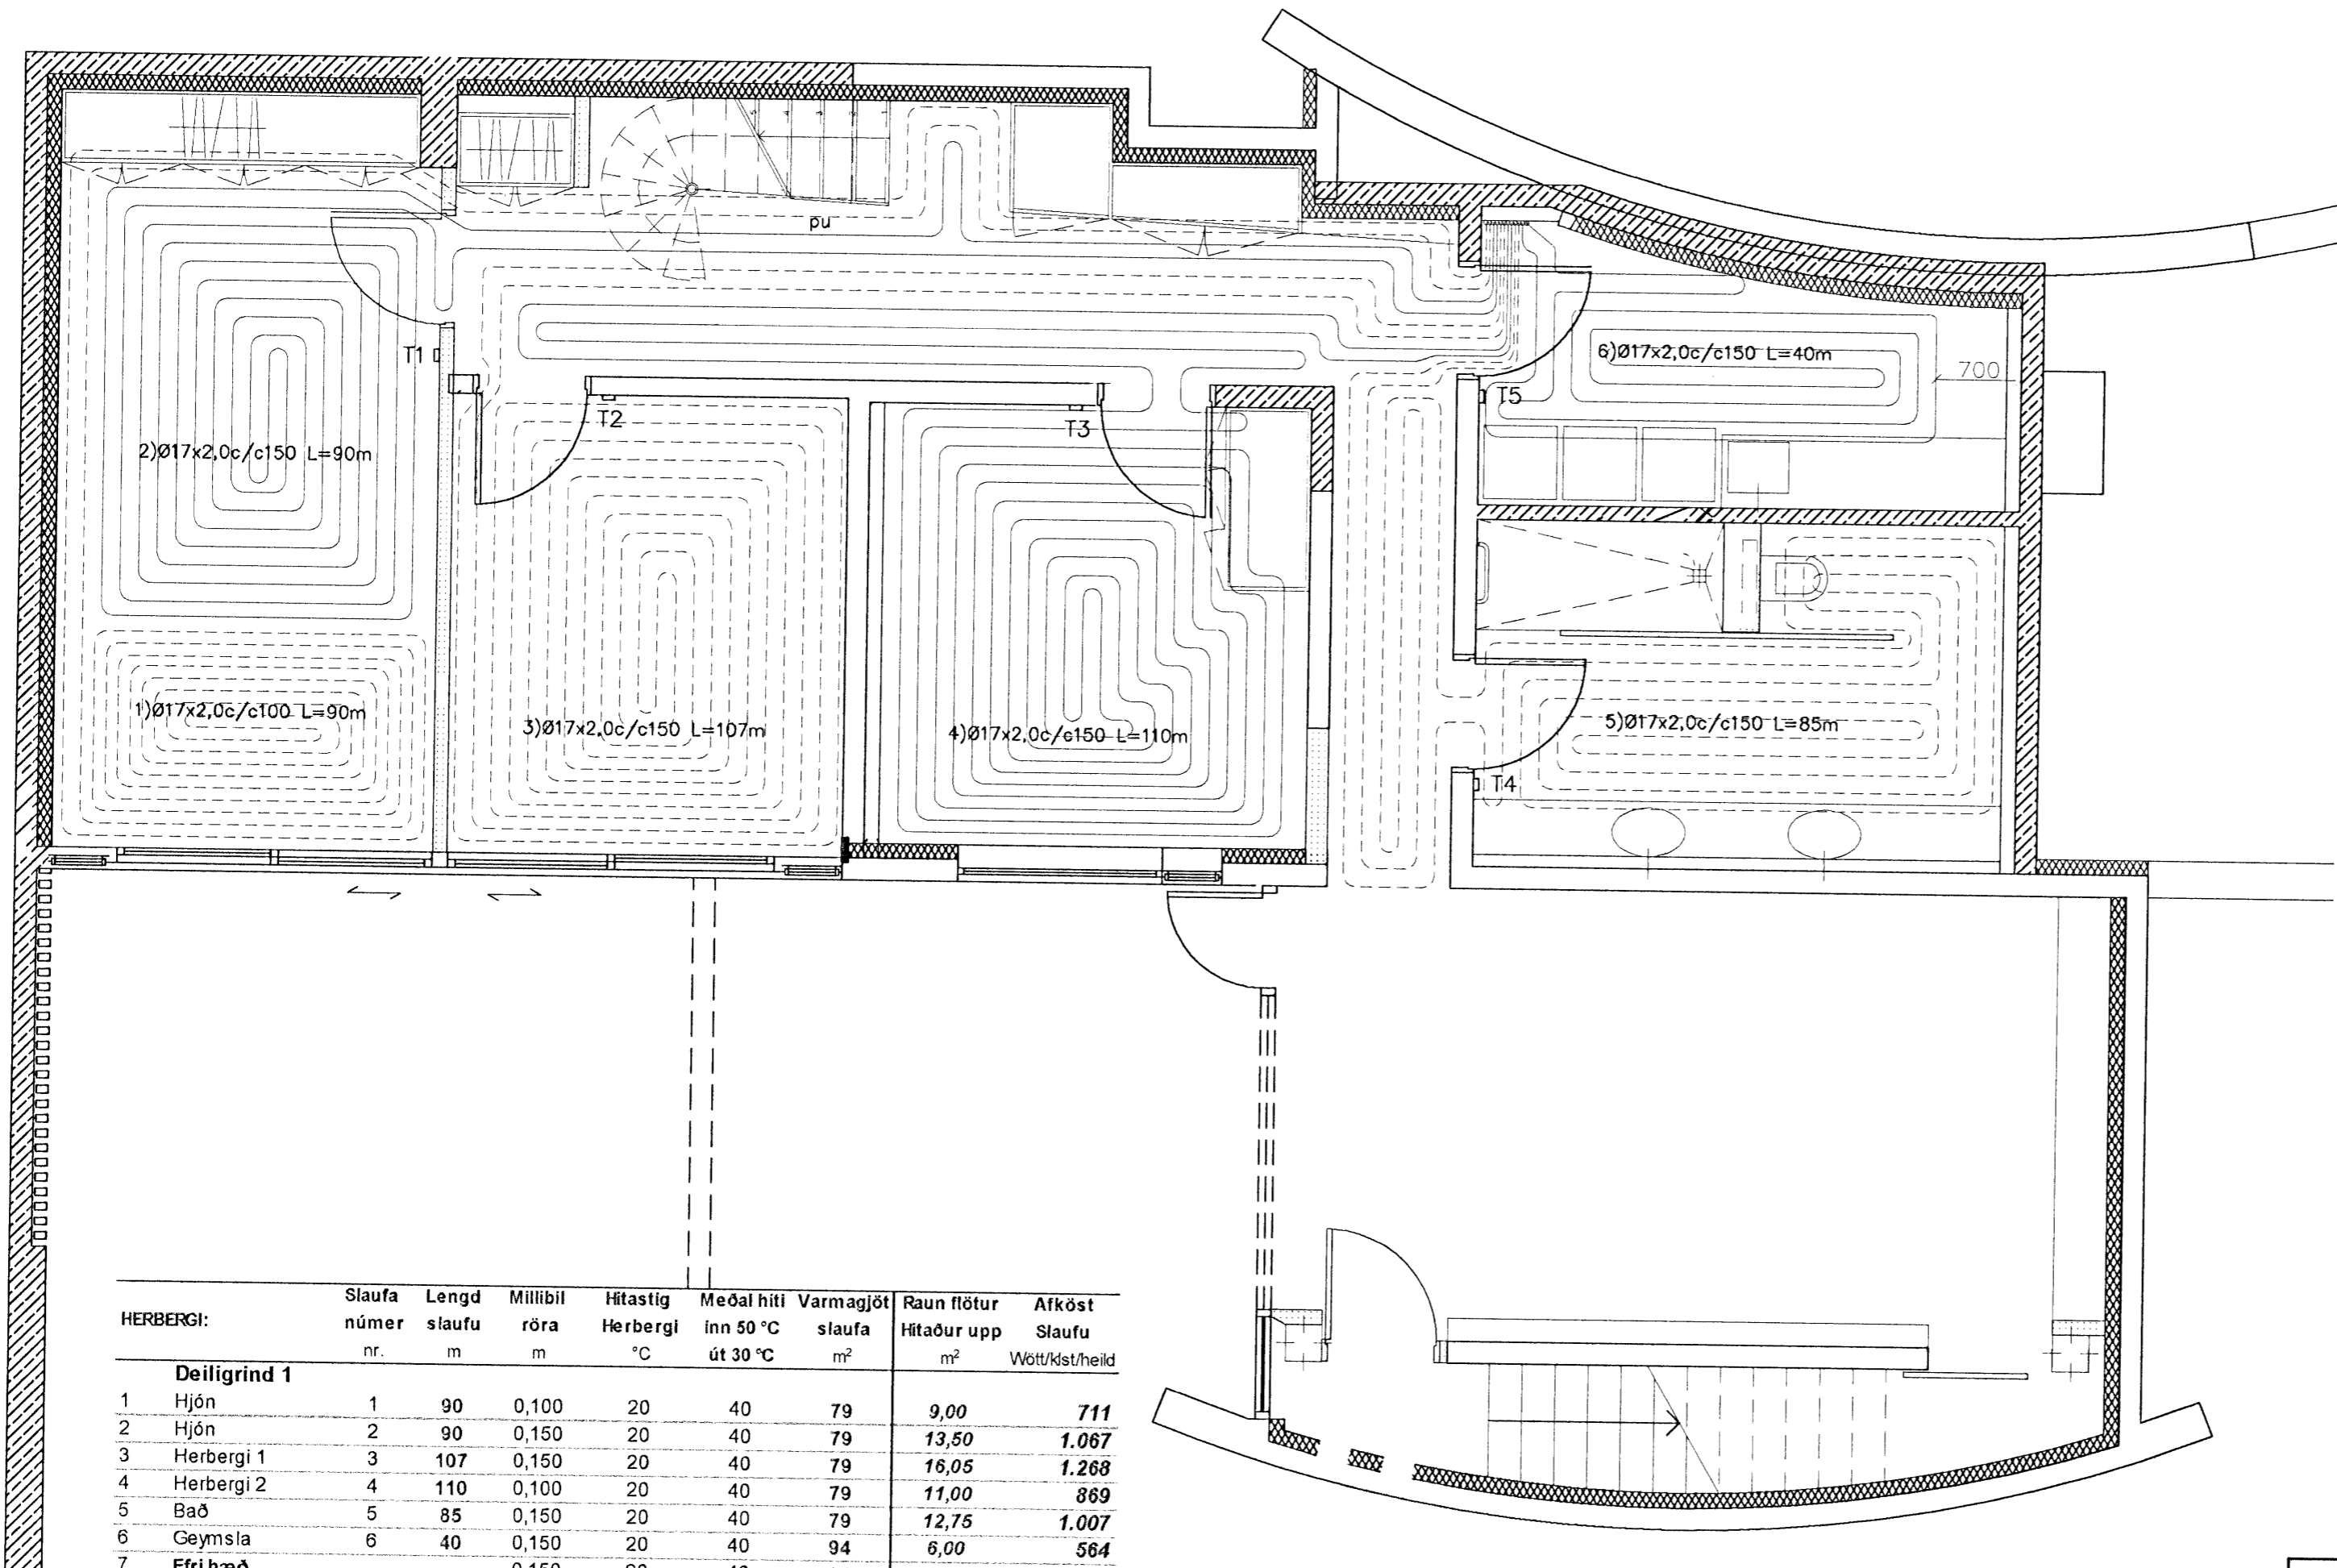

- Skýringar á táknum í grunnmynd**
- BK: Baðkar
 - EV: Eldhúsvaskur
 - GK: Garðkrani
 - GK: Gólfkóti
 - GN: Gólfniðurfall
 - HL: Handlaug
 - HR: Hreinsistátur
 - NF: Niðurfallsbrunnur
 - SI: Fallstammi & númer
 - SA: Fallstammi auka
 - SK: Skólkrani
 - SN: Svalaniðurfall
 - ST: Steypibað
 - SV: Skólvascur
 - Uþ: Uppþvottavél
 - VS: Vatnssalerni
 - ÞN: Þakniðurfall
 - ÞS: Þvaskál
 - ÞV: Þvottavél
 - EL: Eldvarnarloka
 - áv: á vegg
 - ie: í einangrun
 - ig: í gólfrauf
 - iv: í vegggrauf
 - pn: pípa fer niður
 - pu: pípa fer upp
 - ud: undir dyrum
 - ul: undir lofti
 - vg: við gólf
 - vl: við loft
 - yd: yfir dyrum
 - yg: yfir glugga
 - Frítt loftflæði
 - R: Loftflæði um rist
 - U: Loftflæði undir hurð
 - Y: Loftflæði yfir hurð
 - Loftflæði yfir & undir hurð

HERBERGI:	Slaufa númer	Lengd slaufu m	Milibil röra m	Hítastig Herbergi °C	Meðal hiti inn 50 °C út 30 °C	Varmgjöt slaufa m ²	Raun flötur Hitaður upp m ²	Afköst Slaufu Watt/kst./heild	
Deiligriind 1									
1	Hjón	1	90	0,100	20	40	79	9,00	711
2	Hjón	2	90	0,150	20	40	79	13,50	1.067
3	Herbergi 1	3	107	0,150	20	40	79	16,05	1.268
4	Herbergi 2	4	110	0,100	20	40	79	11,00	869
5	Bað	5	85	0,150	20	40	79	12,75	1.007
6	Geymsla	6	40	0,150	20	40	94	6,00	564
7	Efri hæð			0,150	20	40	94	0,00	0
8	Bakinngangur	7	55	0,150	20	40	79	8,25	652
9	Þvottur	8	50	0,100	20	40	79	5,00	395
Samtals			627					82	6.532

Breytingar			MÁVAHRAUN 7 -stækkun
Nr.	Dags.	Nafn	
			Verkfræðistofa Þráinn & Benedikt Laugavegi 178, 105 Rvk. Sími: 553 1770, 568 7775, Fax: 568-7701 Netfang: verkfraedistofa@verkfraedistofa.is
			Gólfhiti Neðri hæð
			HBS T DD S M 1:50 Nr. P002 Dags. Sept 08 080149-3609 JSK

ÞÁLMAR KRISTJÓNSSON ARKITEKTI
 080149-3609