


GRUNNMYND EFRI HÆÐ 1:50

Sambúðarhúsið

25 NOV 2008

Byggingarútdráttir
F.h. Hraifur S. Gunnlaugsson

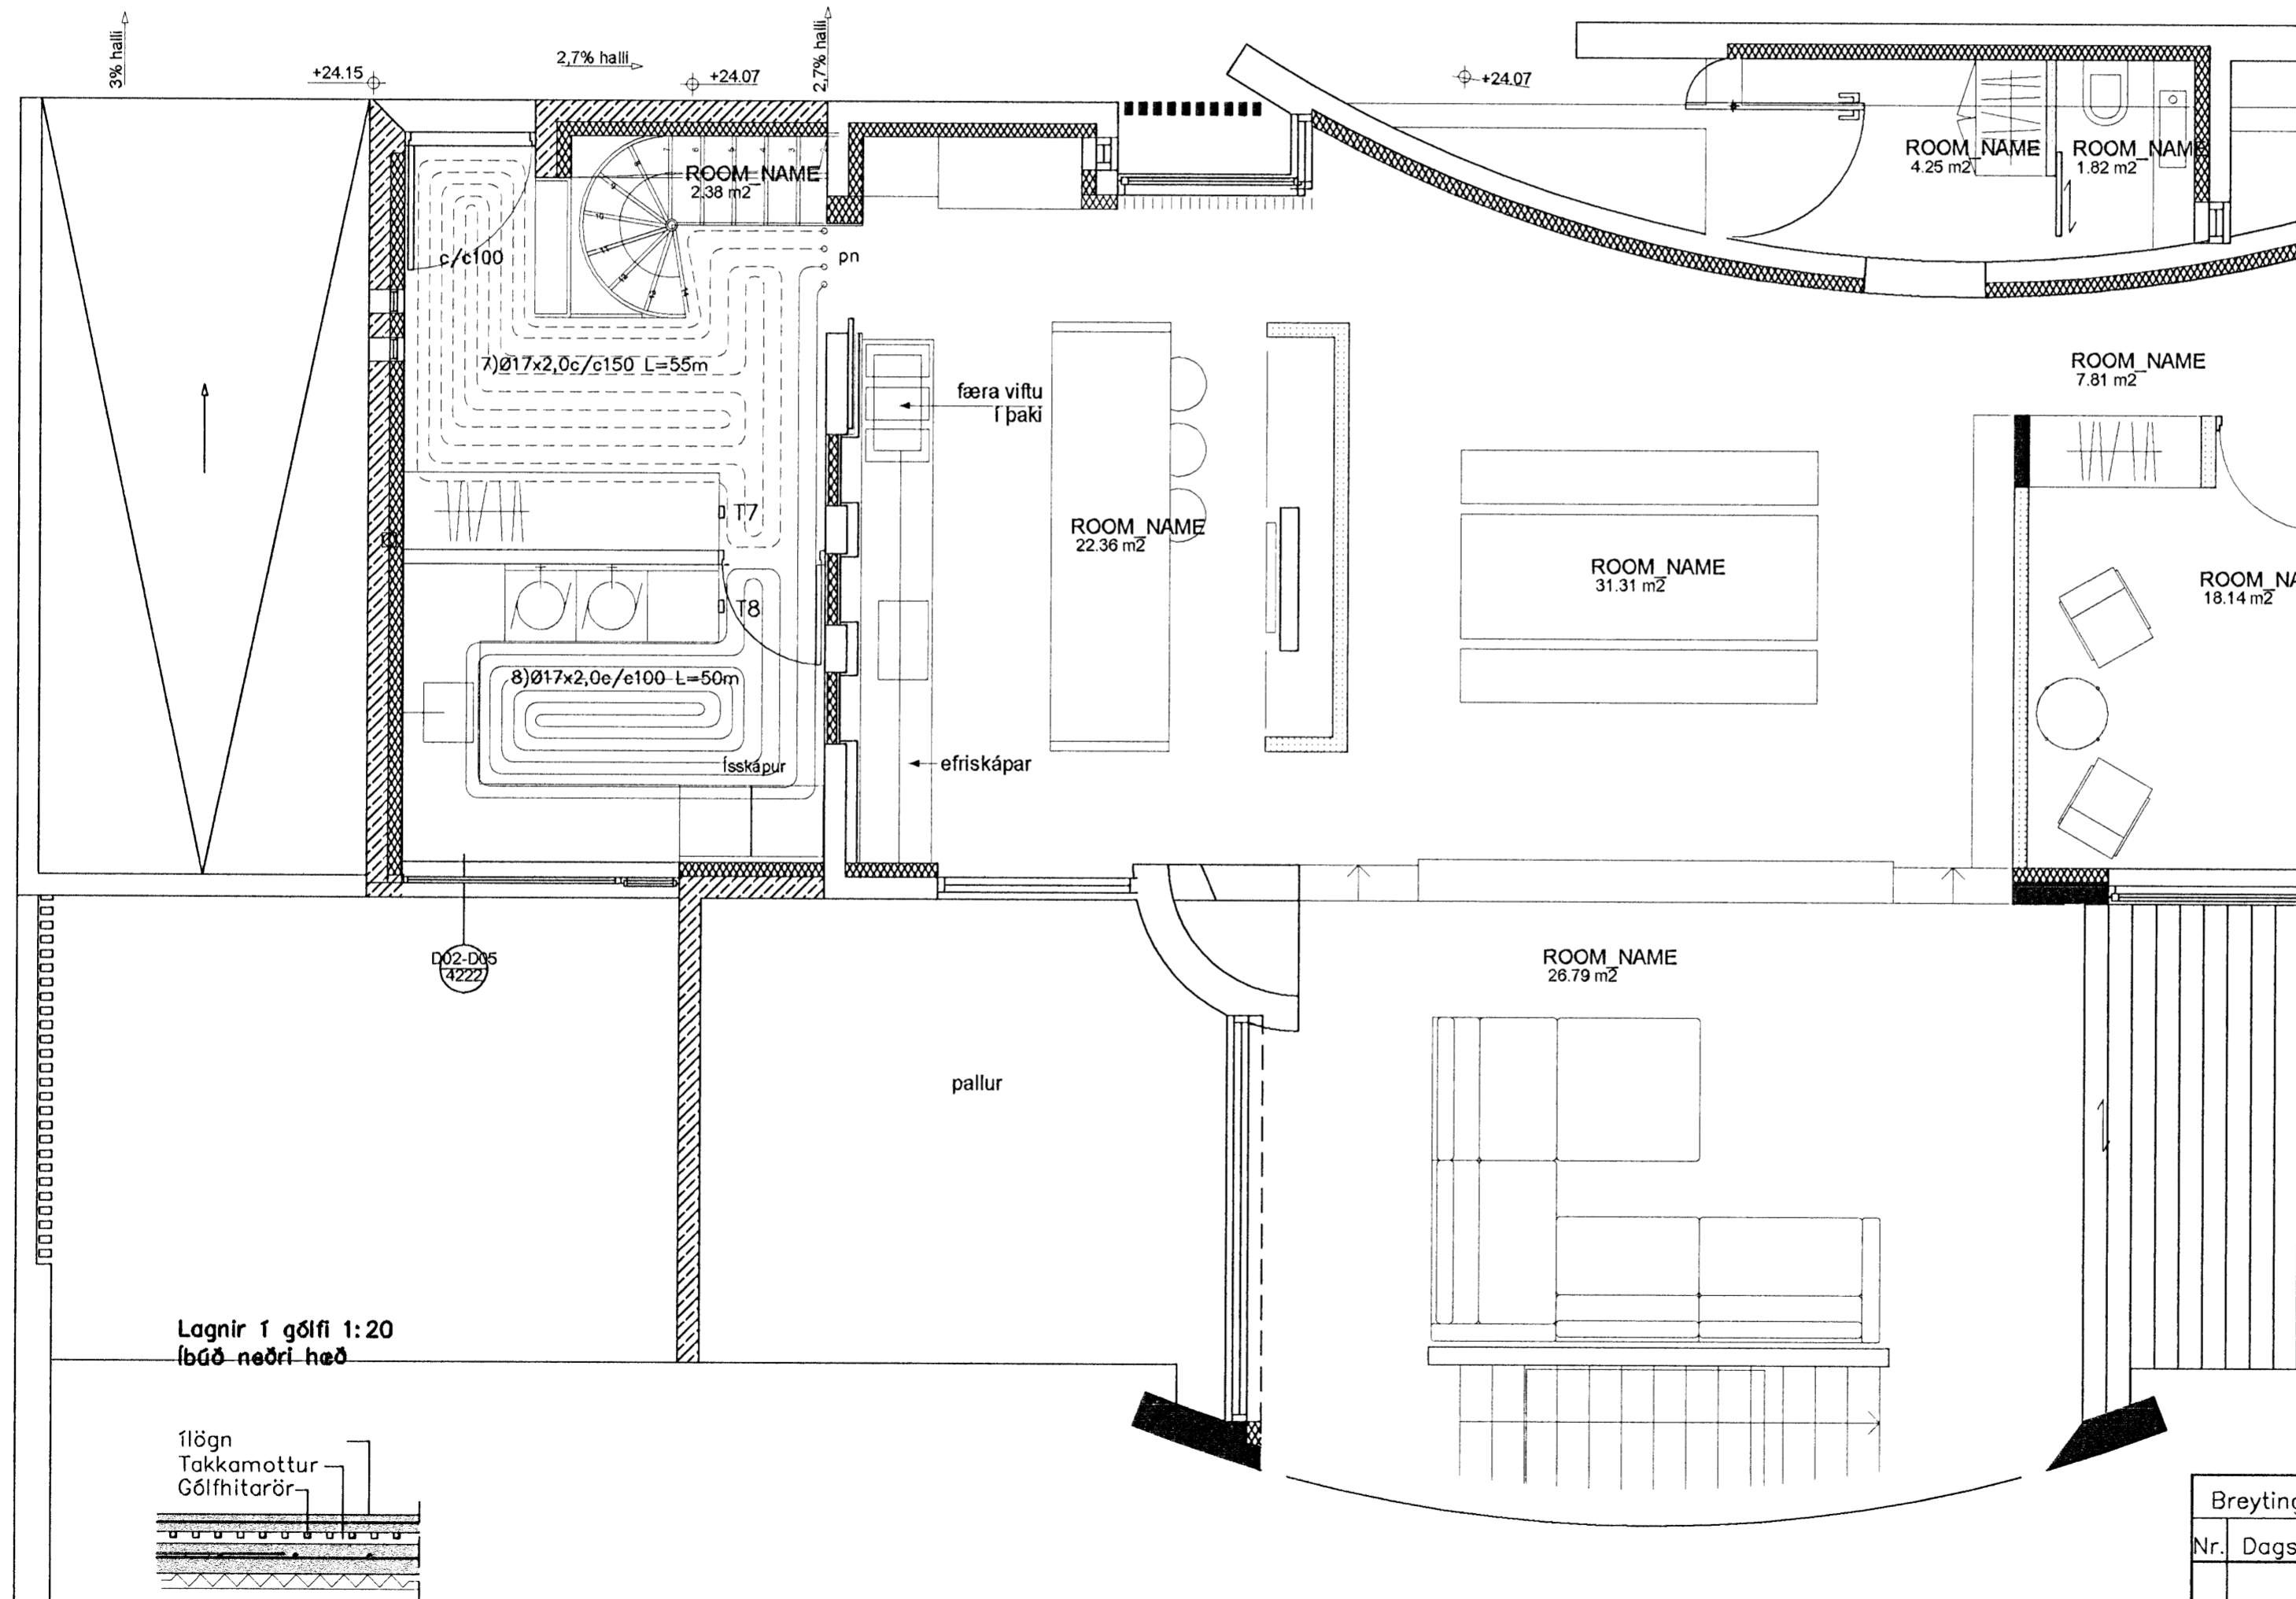

Skýringar á táknum í grunnmynd

- | | |
|------------------------|-------------------------------|
| BK: Baðkar | áv: á vegg |
| EV: Eldhúsvaskur | ie: í einangrun |
| GK: Garðkrani | ig: í gólfrauf |
| GK: Gólfkóti | iv: í vegggrauf |
| GN: Gólfniðurfall | pn: pípa fer niður |
| HL: Handlaug | pu: pípa fer upp |
| HR: Hreinsistútur | ud: undir dyrum |
| NF: Niðurfallsbrunnur | ul: undir lofti |
| SI: Fallstammi & númer | vg: við gólf |
| SA: Fallstammi auka | vi: við loft |
| SK: Skolkraní | yd: yfir dyrum |
| SN: Svalaniðurfall | yg: yfir glugga |
| ST: Steypibað | → Frítt loftflæði |
| SV: Skolvaskur | → R: Loftflæði um rist |
| Up: Uppþvottavél | → U: Loftflæði undir hurð |
| VS: Vatnssalerni | → Y: Loftflæði yfir hurð |
| pN: Þakniðurfall | ↔ Loftflæði yfir & undir hurð |
| pS: Þvakskól | |
| pV: Þvottavél | |
| EL: Eldvarnarloka | |

ÞÁLMAR KRIBLUND ARCHITECTS
080149-3609

Breytingar			MÁVAHRAUN 7 – stækun	
Nr.	Dags.	Nafn	HBS	IBD
		Verkfræðistofa Þráinn & Benedikt		
		Laugavegi 178, 105 Rvk.	M	1:50
		Sími: 553 1770, 568 7775, Fax: 568-7701	Nr.	P102
		Netfang: verkfræðistofa@verkfræðistofa.is	Dags.	Sept 08
		Gólfhiti		080149-3609
		Efri hæð		<i>[Signature]</i>