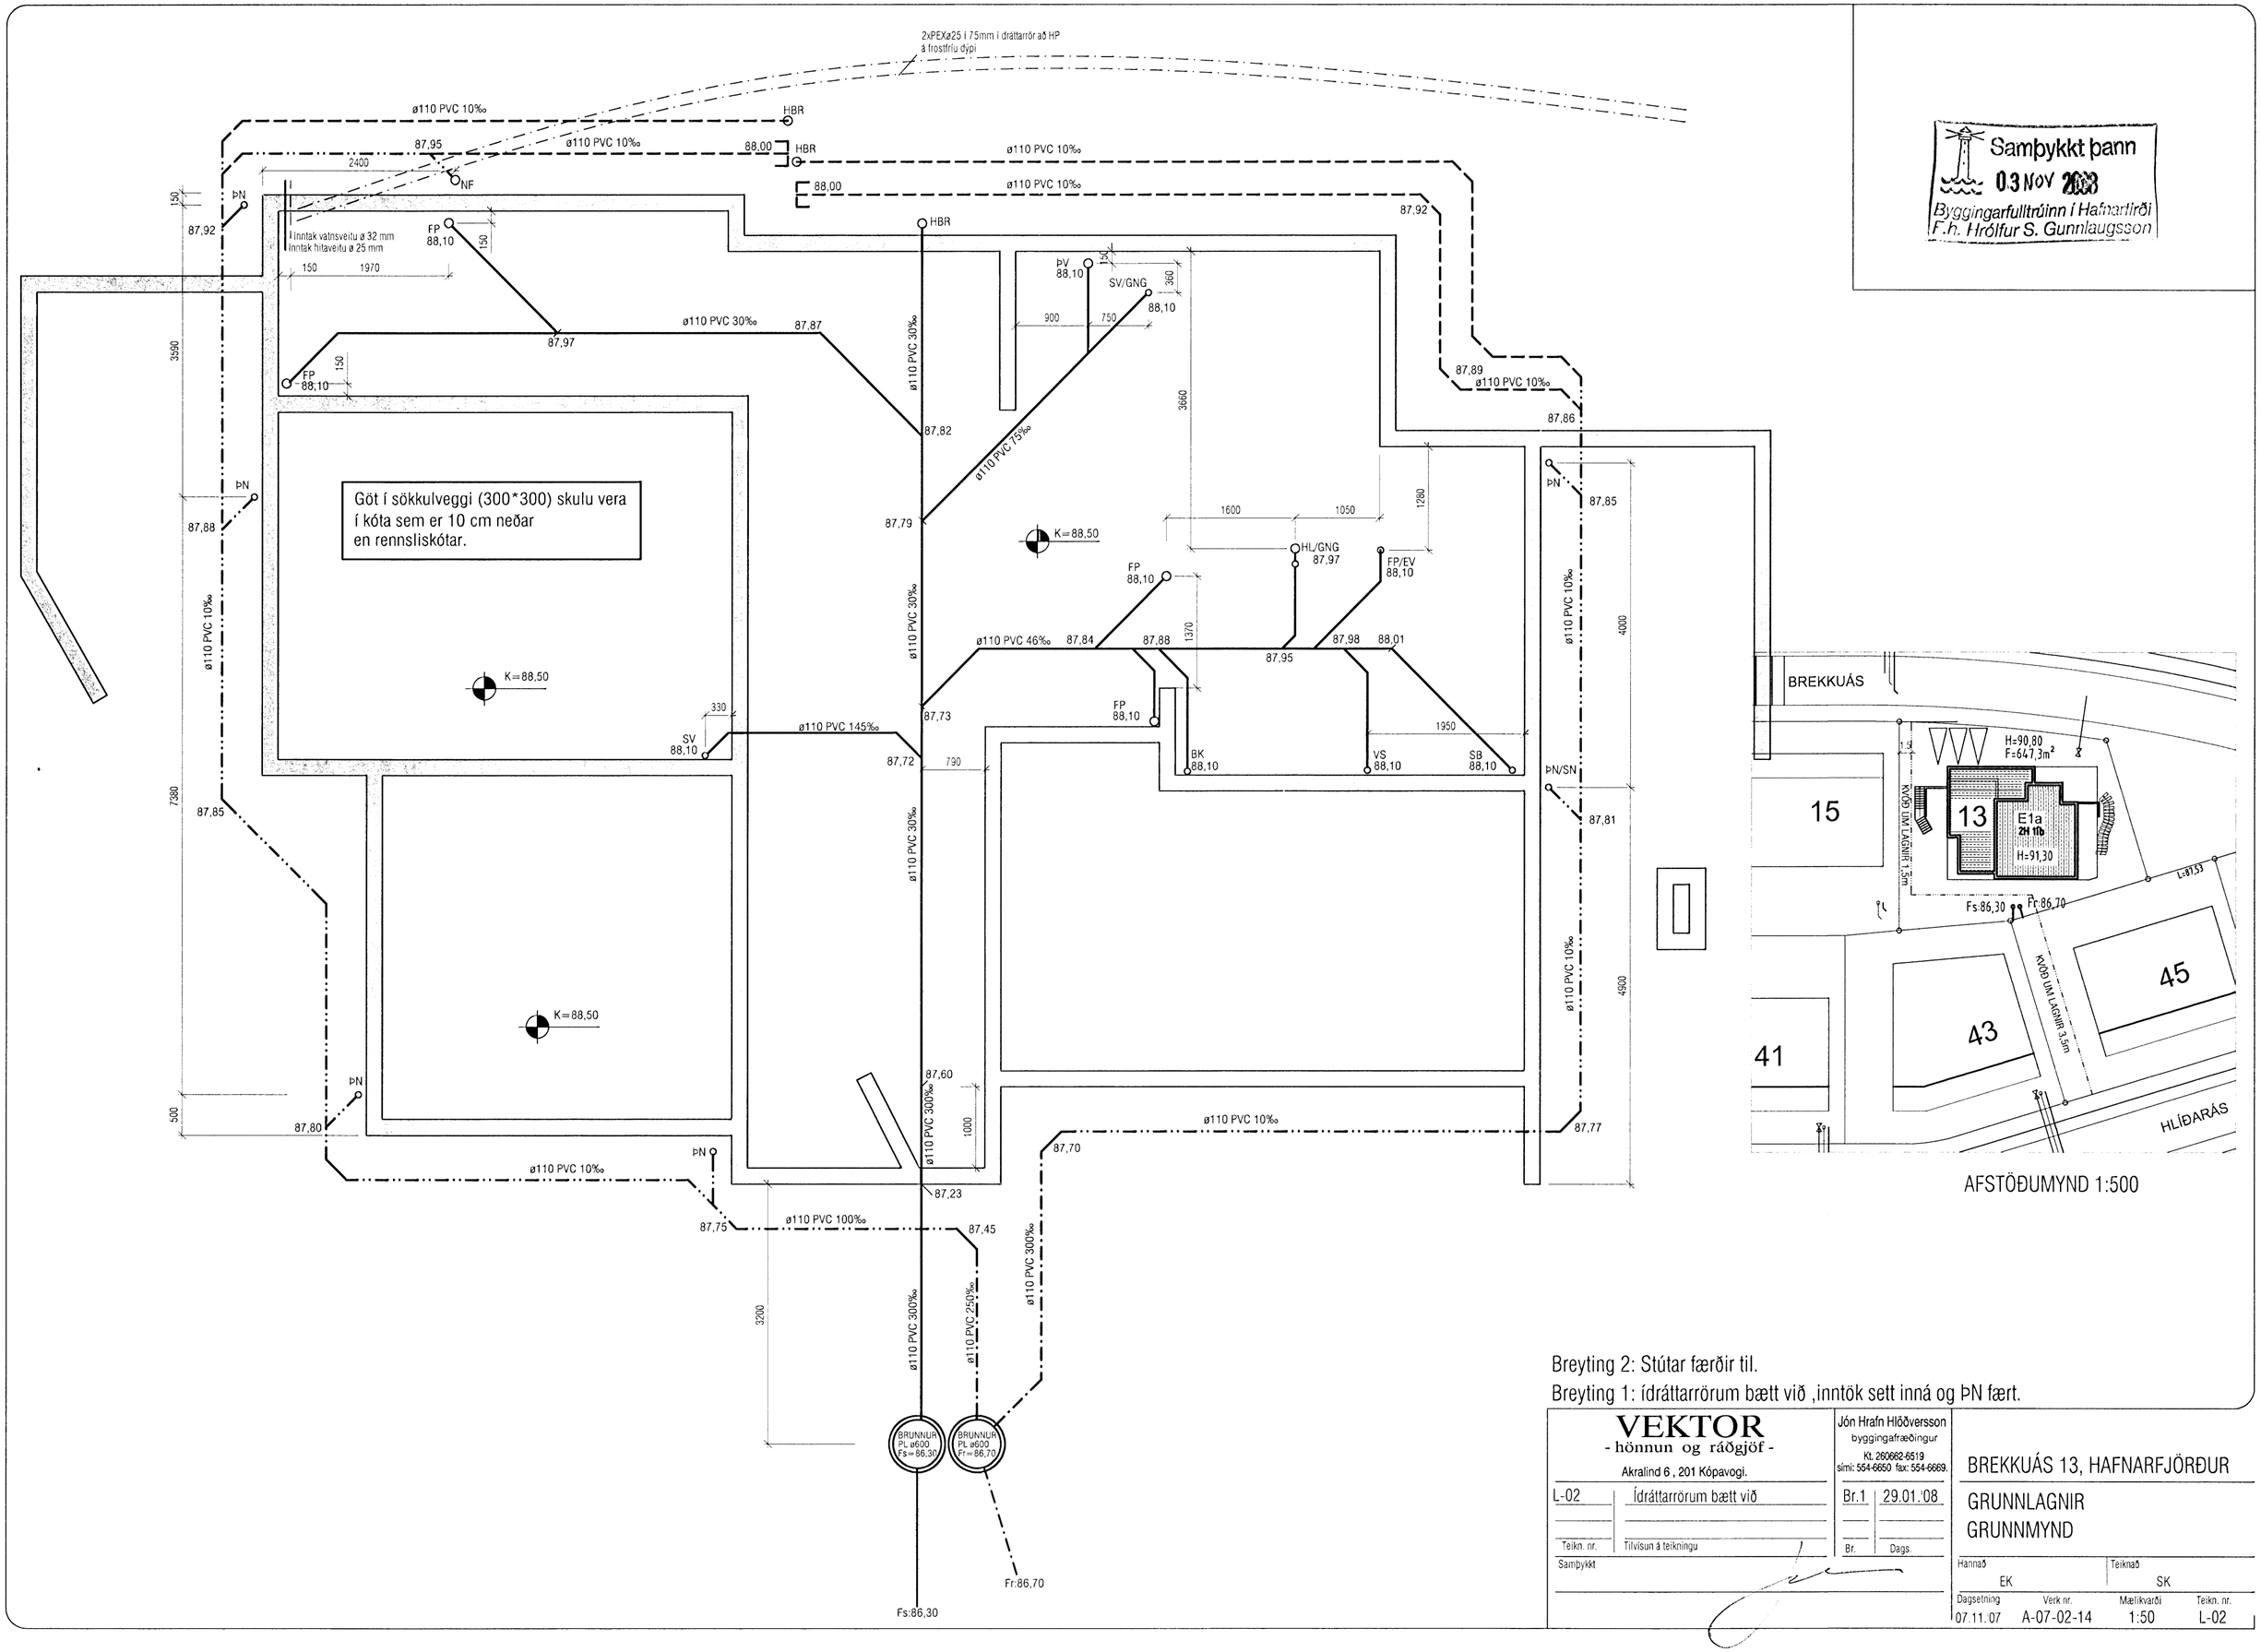

Samþykkt þann
03 NOV 2008
Byggingarfulltrúinn í Hafnarfirði
F.h. Hrólfur S. Gunnlaugsson

Breyting 2: Stútar færðir til.
Breyting 1: ídráttarrörum bætt við ,inntök sett inná og ÞN fært.

VEKTOR
- hönnun og ráðgjöf -
Akralind 6 , 201 Kópavogi.

Jón Hrafn Hlöðversson
byggingafræðingur
Kt. 260662-6519
sími: 554-6650 fax: 554-6669.

Teikn. nr.	Tilvísun á teikningu	Br.	Dags.
L-02	Ídráttarrörum bætt við	Br.1	29.01.'08

Samþykkt

BREKKUÁS 13, HAFNARFJÖRÐUR

GRUNNLAGNIR
GRUNNMYND

Hannað	Teiknað
EK	SK

Dagsetning	Verk nr.	Mælikvarði	Teikn. nr.
07.11.'07	A-07-02-14	1:50	L-02