

SJÓNVARPSSKÁLI OG GEYMSLA




GRINDARTEIKNING MKV. 1:50



Samþykkt þann

28 NOV 2008

Byggingafultrúinn í Hafnarfirði
F.h. Hrölfur S. Gunnlaugsson

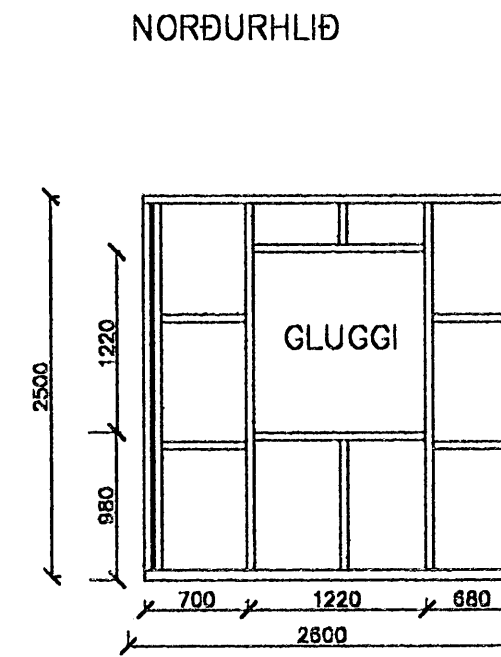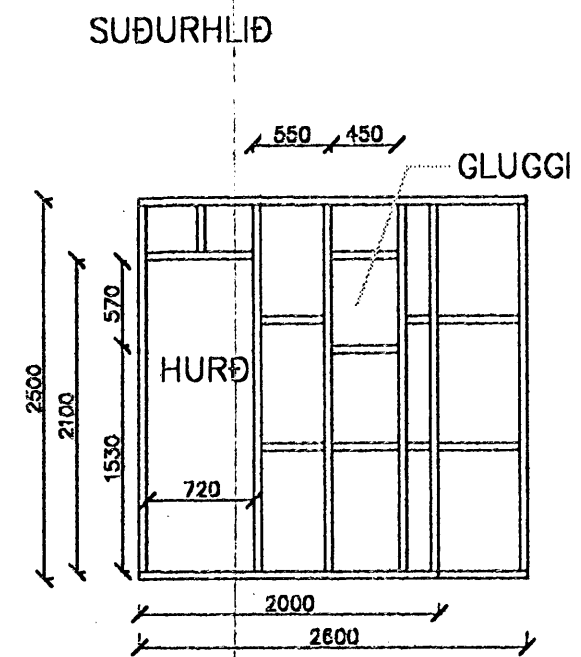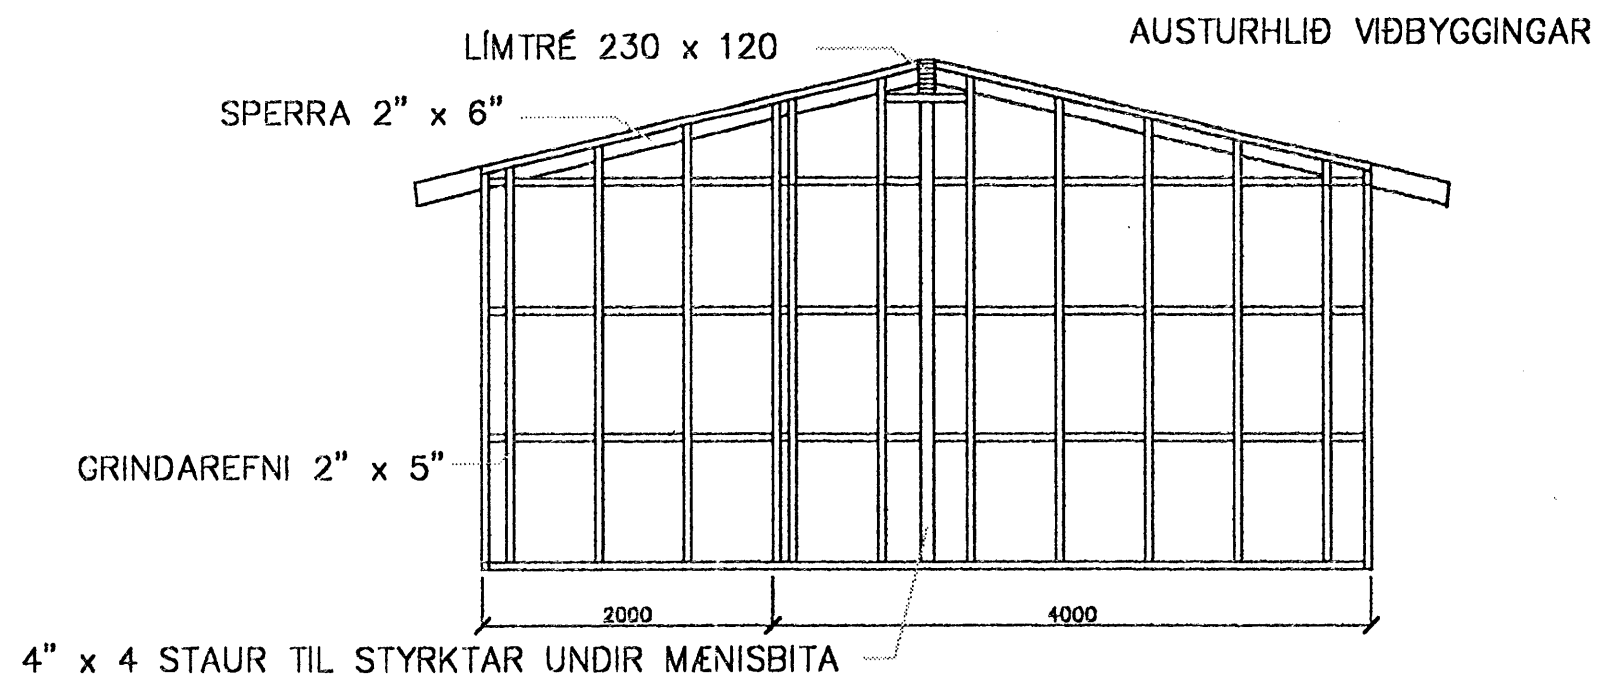

ÞAKVIÐIR YFIR BÍLSKÚR

ALLAR SPERRUR SKULU VERA Í GÆÐAFLOKKI K 18 OG RAKAFLOKKI IU. STÆRÐ SPERRA Í ÞAKI ÍBÚÐARHÚSS OG VIÐBYGGINGU SKAL VERA 2" x 5" ÞAR SEM SPERRUR LEGGJAST AÐ STEYPTUM FLETI SKAL SETJA TJÖRUPAPPA Á MILLI. FÚAVERJA SKAL SPERRUR SEM STEYPAST Í VEGGI. STÆRÐ KVERKSPERRA SKULU VERA 2" x 6". LEGGJA SKAL 6" EINANGRUNARPLAST OFAN Á EFRI PLÖTU Á BÍLSKÚR. NOTA SKAL EINGÖNGUGALLALAUSSAN BORDVIÐ 1" x 6" VIÐ KLÆÐNINGU ÞAKS. ALLT LÍMTRÉ SKAL VERA Í FLOKKI L30 RAKAFLOKKI IU. ALLAR SPERRUR SKULU VERA Í GÆÐAFLOKKI K 18 OG RAKAFLOKKI IU. ALLUR SAUMUR, BOLTAR OG STÖÐLUÐ FESTITENGI SKULU VERA HEITGALV. STÁLGÆÐI SÉRSMÍÐAÐRA STÁLFESTINGA SKULU VERA ST- 37 OG SKAL MÁLA MEÐ RYÐVARNARGRUNNI. ALLAR SUÐUR SKULU AMK.VERA $\alpha = 5$ mm. MÁLSETNINGAR ERU Í MILLIMETRUM.

NEGLING Á BORDAKLÆNGU OG BÁRUSTÁL

BÁRUSTÁL SKAL NEGLA Í AÐRA HVERJA HÁBÁRU NEMA VIÐ ÞAKBRÚNIR. ÞAR SKAL NEGLA Í HVERJA HÁBÁRU. MILLI NAGLARADA SKAL FJARLÆGÐ VERA MEST 600 mm. FJARLÆGÐ MILLI NAGLA Á HLIÐARSAMSKEYTUM PLATNA SKAL VERA 300 mm. VIÐ ÞAKBRÚNIR SEM ERU SAMSIÐA BÁRUM SKAL ÞESS GÆTT AÐ FESTA BÁRUSTÁL VANDLEGA. ÞAR SEM NEGLT ER Í HVERJA HÁBÁRU SKULU VERA 150 mm. Á MILLI NAGLA, ÞANNIG AÐ ÞEIR LENDI Í SITT HVORU BORDI ÞAKKLÆÐNINGAR. BORDAKLÆÐNINGU SKAL NEGLA MEÐ 3 STK. 3" GALV. SAUMI Í HVERT BORD OG Í HVERJA SPERRU.

ÞAK Á SJÓNVARPSSKÁLA

ALLAR SPERRUR ERU 2" x 6" HEFLAÐAR c/c 600 mm. SPERRUR Í ÞAKI SKULU FESTAÐAR VIÐ LÍMTRÉ MEÐ BMF VINKLUM OG KAMBSAUM. SAMKV. TEIKNINGU. SETJA SKAL 25 mm LISTA EFST Á HLIÐ SPERRA OG FESTA VINDPAPPA NEÐAN Á ÞÁ. SETJA SKAL 150 mm ÞAKULL Á MILLI SPERRA. SETJA SKAL RAKASPERRU AF VIÐURKENNDRI GERÐ NEÐAN Á SPERRUR. SKRÓFA SKAL LOFTAGRIND NEÐAN Á SPERRUR OG KLÆÐA SIÐAN SÓÐIR MEÐ HARÐGIFSÍ. ÞAR SEM SPERRUR LEGGJAST AÐ STEYPTUM FLETI SKAL SETJA TJÖRUPAPPA Á MILLI. FÚAVERJA SKAL SPERRUR SEM STEYPAST Í VEGGI. NOTA SKAL EINGÖNGUGALLALAUSSAN BORDVIÐ 1" x 6" VIÐ KLÆÐNINGU ÞAKS. ALLT LÍMTRÉ SKAL VERA Í FLOKKI L30 RAKAFLOKKI IU. ALLAR SPERRUR SKULU VERA Í GÆÐAFLOKKI K 18 OG RAKAFLOKKI IU. ALLUR SAUMUR, BOLTAR OG STÖÐLUÐ FESTITENGI SKULU VERA HEITGALV. STÁLGÆÐI SÉRSMÍÐAÐRA STÁLFESTINGA SKULU VERA ST- 37 OG SKAL MÁLA MEÐ RYÐVARNARGRUNNI. ALLAR SUÐUR SKULU AMK.VERA $\alpha = 5$ mm. MÁLSETNINGAR ERU Í MILLIMETRUM.

S. Þ. ÞORVALDSSON
Hrölfur S. Gunnlaugsson

14/11 '08 R. Haraldsson tel. 070843-2699
Breyting: Lofsögn á þak yfir sjónvarpsskála breytt.

Dagsetn. 02.11. 2008	Þegn./teikn. V.G.	Samf. 1:50	M.kv. 1:50	VIÐAR GUÐBJÖRNSSON
HRAUNBRÚN 26 HAFNARFIRÐI				
ÞAKVIÐIR OG GRINDARTEIKNING				
Tilvísun.:	YFIRFARIÐ	5.3 útgáfa A		