

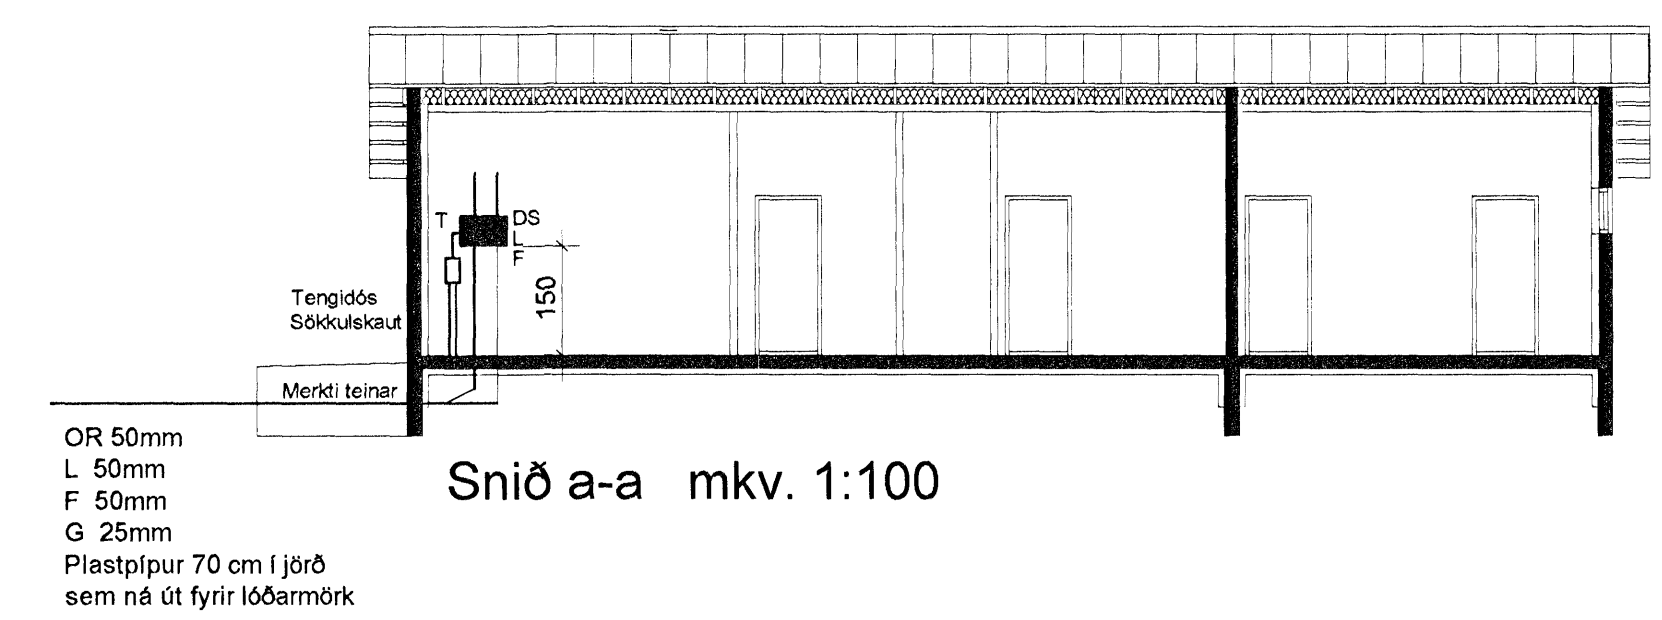


Útlit á töflukassa T1 mkv. 1:10

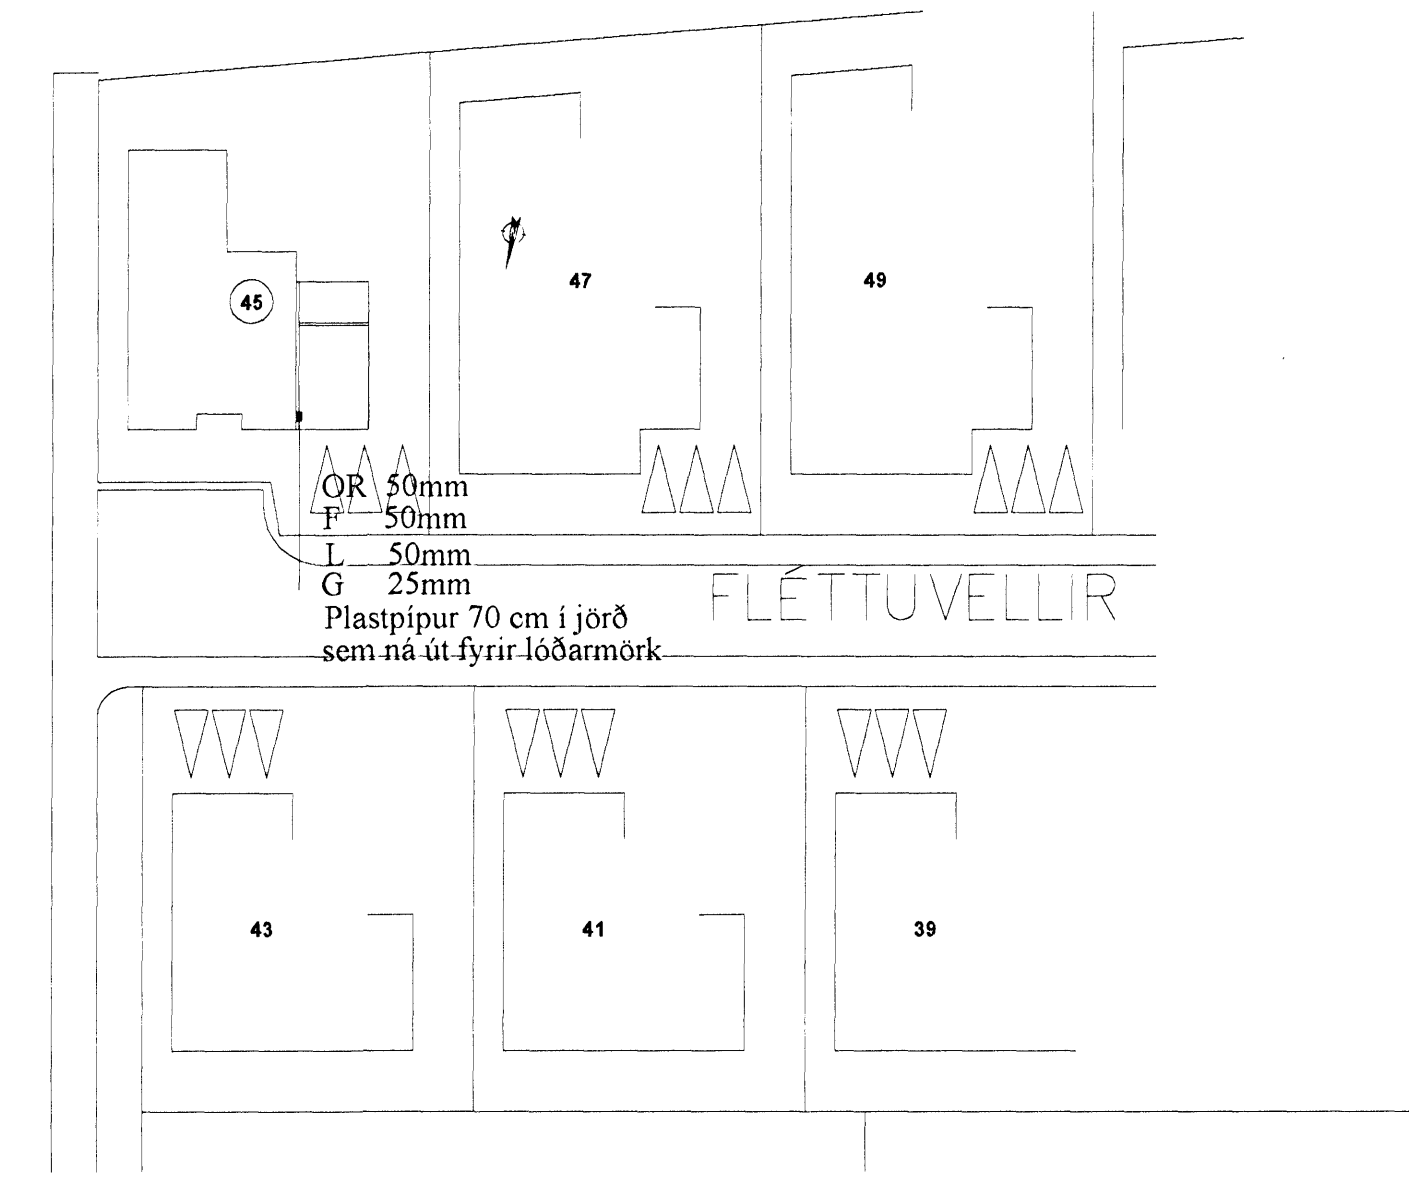


Snið a-a mkv. 1:10


Snið af töfluvegg

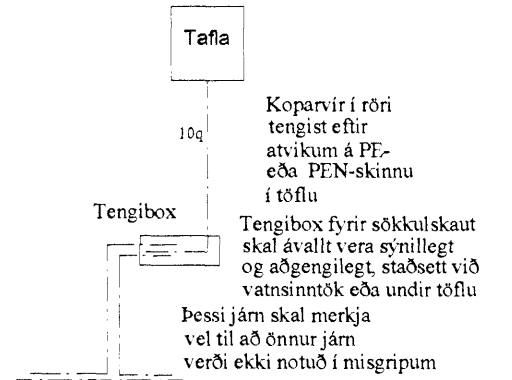

Grunnmynd sökkulveggja

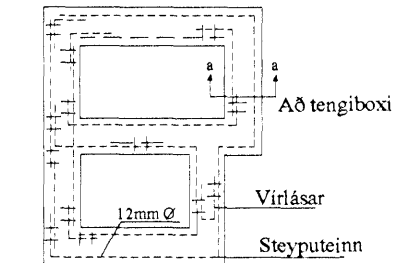


Snið í töfluvegg

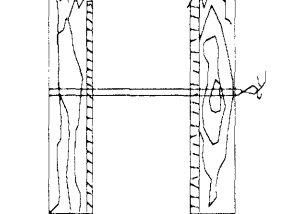

Sýnd eru 2 neðtu steypu-styrktarjám í steypumót ofan á neðtu mótavirum

Virlásar

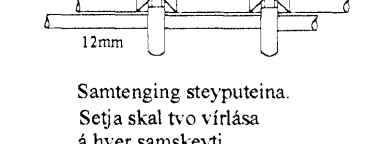

Samtenging steyputeina. Seja skal tvo virlása á hver samskeyti

L. Hauksson 211256-4519

Br.	Dags.	Breyting	Br.	Sn.
Fléttuveilir 45 Hafnarfirði				
Töflur, Einlínamynd				
Afstöðumynd, útlit, snið a-a				
Furuvöllum 17 221 Háfn. s. 555-4750 gsm. 697-6530				
Hönnuð:	pKK	Teknuð:	VEC	Virkjanuð:
Sambærkt:				pKK
Tölvuskrá:				K1: 040851-4969
Mkv:	1:10	1:100	1:500	Böðstærð:
				A1
Dags:	15-09-06	Nr:	697-06	Blæð:
				104