Grunnmynd Lagnir í jörð
mkv. 1:50

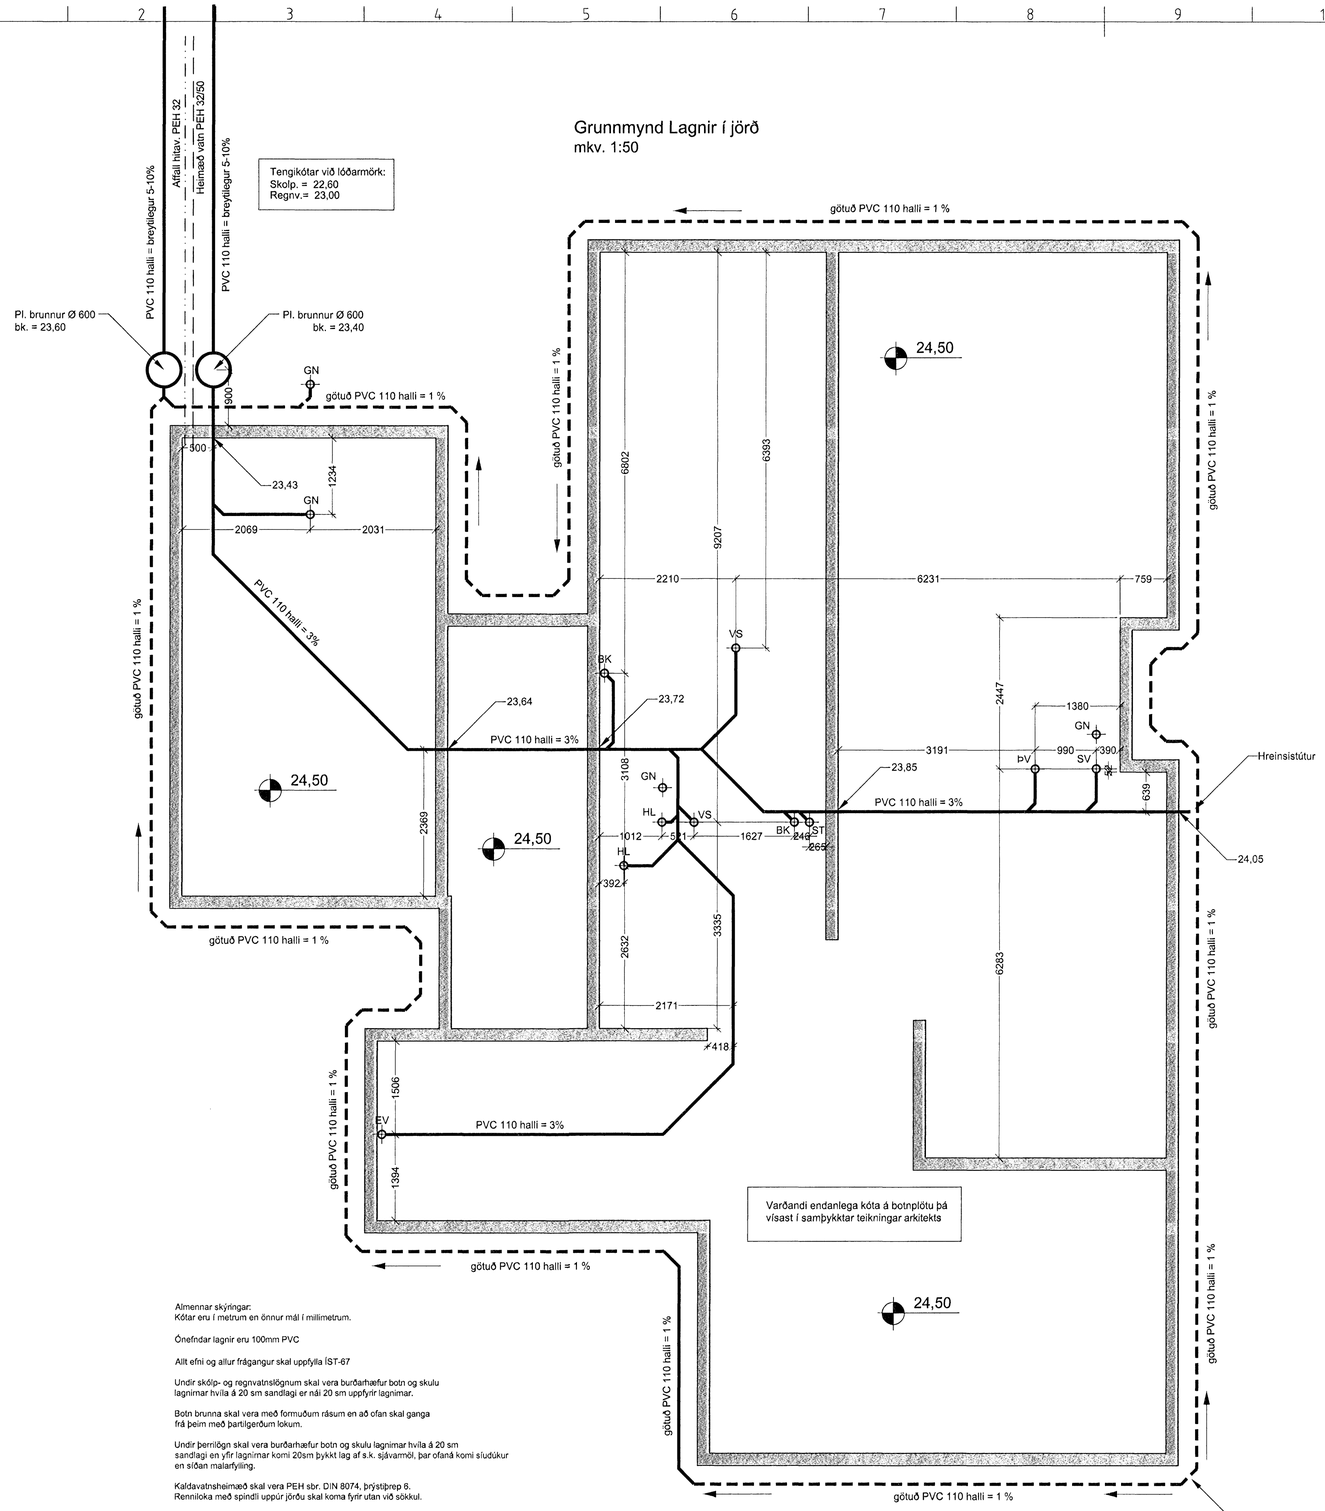

Almennar skýringar:
Kótar eru í metrum en önnur mál í millimetrum.

Önefndar lagnir eru 100mm PVC

Allt efni og allur frágangur skal uppfylla ÍST-67

Undir skólp- og regnvatnslögnum skal vera burðarhæfur botn og skulu lagnirnar hvíla á 20 sm sandlagi er nál 20 sm uppfyir lagnimar.

Botn brunna skal vera með formuðum ráum en að ofan skal ganga frá þeim með þartilgerðum lokum.

Undir þrrnlögn skal vera burðarhæfur botn og skulu lagnimar hvíla á 20 sm sandlagi en yfir lagnimar komi 20sm þykkt lag af s.k. sjávarmöl, þar ofaná komi sludúkur en síðan malarfylling.

Kaldavatnsheimæð skal vera PEH sbr. DIN 8074, þrýstiþrep 6.
Renniloka með spindli uppúr jörðu skal koma fyrir utan við sökkul.

Skammstafanir:
BR : Brunnur
hN : þakniðurfall

PVC : Lögn úr stífu poly vinilclorid.
PEH : Lögn úr high densiti polyethylene

Afstöðumynd mkv. 1:500

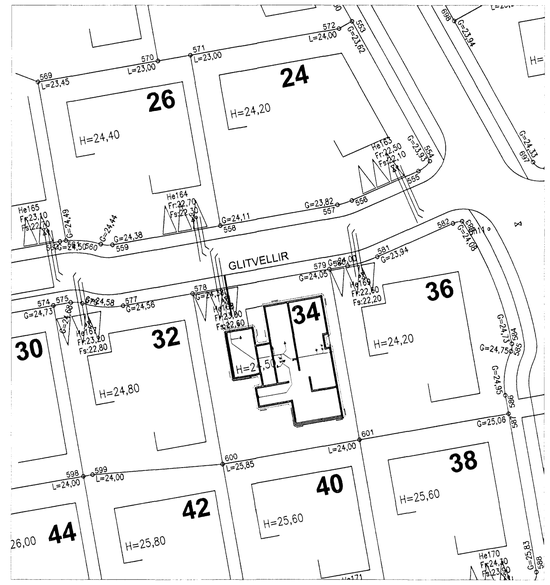

Inntök veitna mkv. 1:20

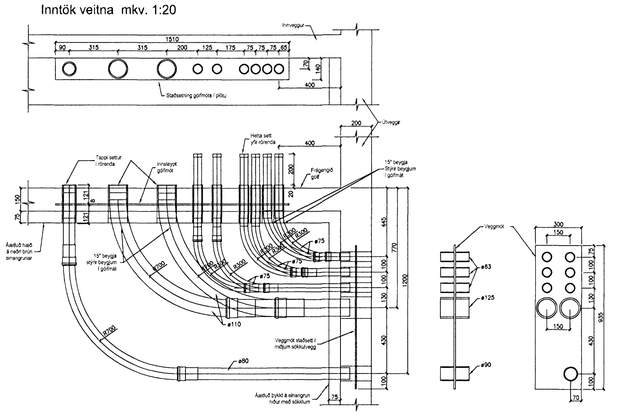

ÚTGÁFUFERILL

NÚMER.	DAGS.	SKÝRINGAR.	ÚNNIÐ.
DAGS.		SAMRÆM HÖNNUÐUR	

Byggingarfulltrúi Akureyrarbæjar
2 4. OKT. 2006

EMIL ÞÓR GUÐMUNDSSON
FTF
LÆKJASMÁRA 98
200 KÓPAVOGUR
SÍMI: 544 4004
GSM: 898 9517
NETFANG: gaja@centrum.is
kt: 280456-3499

HEITI VERKS:

Glitvellir 34

HEITI TEIKNINGAR:

Lagnir í jörð

MKV:	DAGS.	VERK NR	
1:50/1:20/1:500	06.09.2006		
TEIKNAÐ: EÞG	YFIRFARIÐ EÞG	SAMÞYKKT EÞG	NR. TEIKNINGAR L01
DAGS.UNDIRSKR. 13/11/06	NAFN HÖNNUÐAR EMIL ÞÓR GUÐMUNDSSON		
UNDIRSKR.HÖNNUÐAR EÞG			ÚTGÁFA